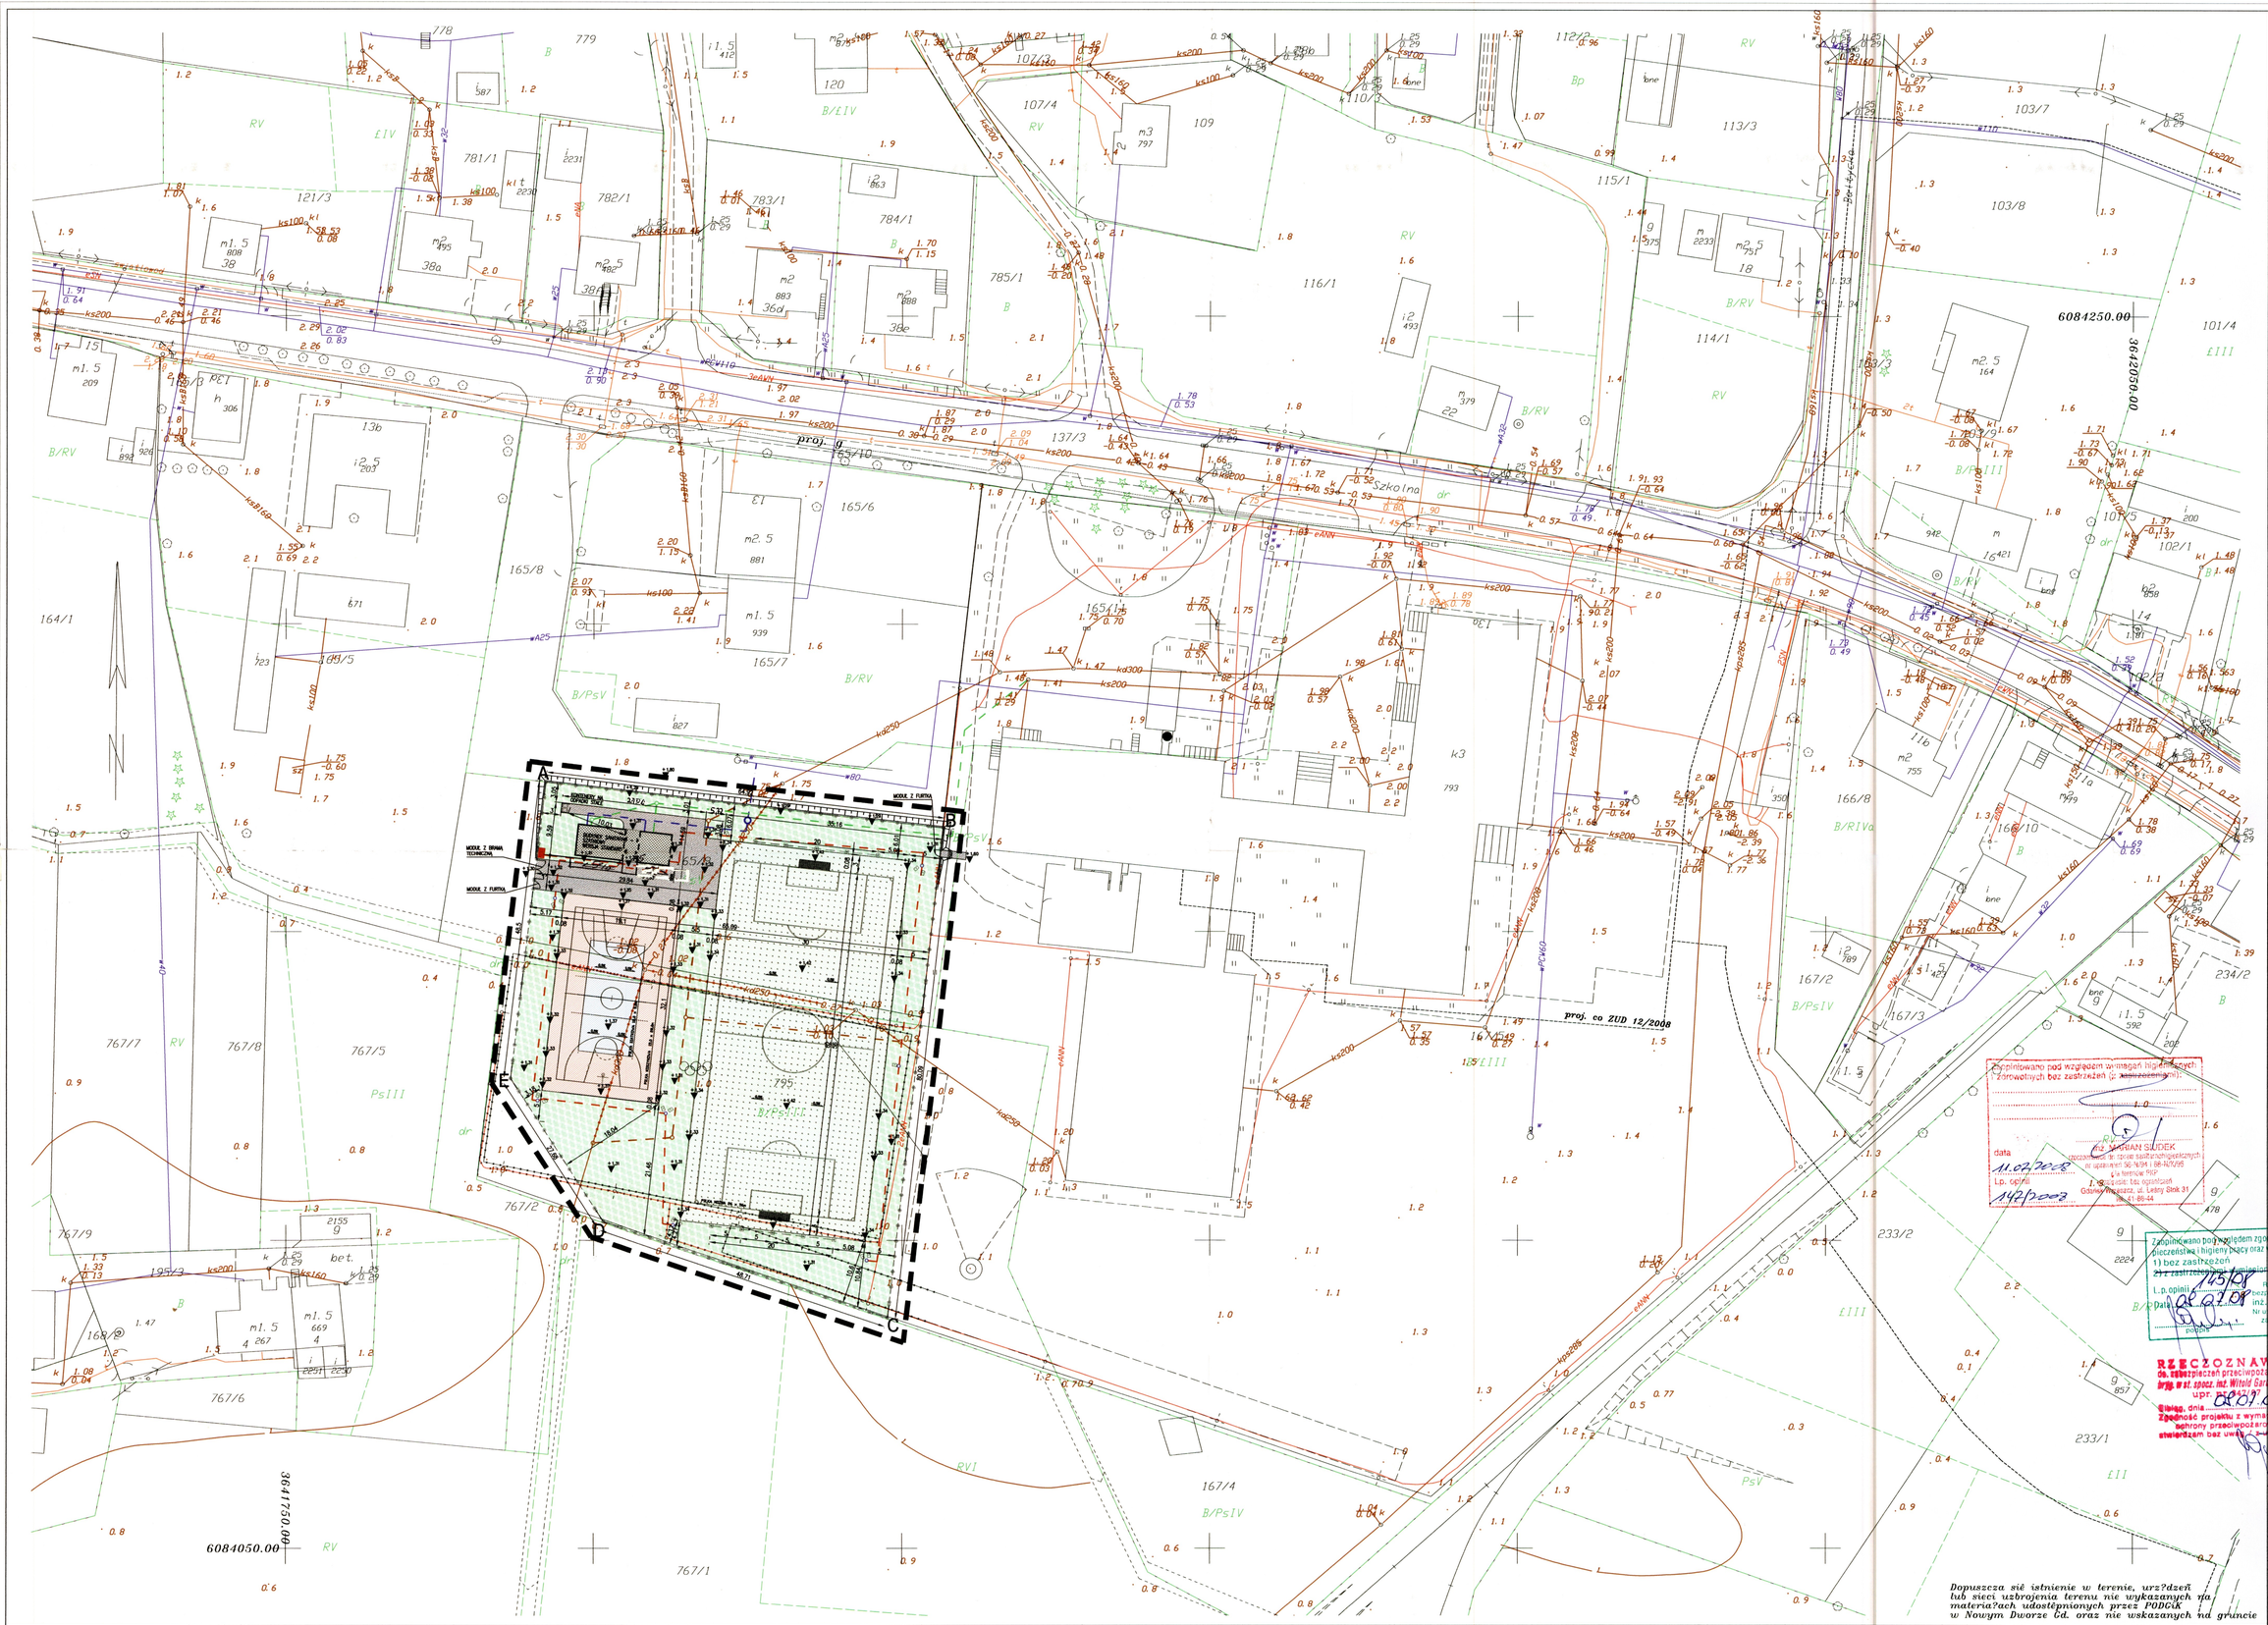

LEGENDA:

- GRANICA OPRACOWANIA
- LINIA SIATKI OGRODZENIA H=400cm
- LINIA SIATKI PIŁKOCHWYTU H=600cm
- KRAWĘDŹ PŁYTY BOISKA
- ISTNIEJĄCE BOISKO ASFALTOWE DO ROZBIÓRKI
- ODCINEK ISTNIEJĄCEJ SIECI ENERGETYCZNEJ WRAZ Z LATARNIAMI DO ROZBIÓRKI
- ODCINEK ISTNIEJĄCEJ SIECI KANALIZACJI DESZCZOWEJ DO PRZEBUDOWY
- PROJEKTOWANA TRASA PRZEBIEGU SIECI KANALIZACJI DESZCZOWEJ
- PROJEKTOWANA TRASA PRZEBIEGU SIECI WODOCIĄGOWEJ
- PROJEKTOWANA TRASA PRZEBIEGU SIECI KANALIZACJI SANITARNEJ
- PROJEKTOWANE PRZEWODY ENERGETYCZNE
- PROJEKTOWANY MASZT OŚWIETLENIOWY
- TRAWNIK
- PROJEKTOWANY BUDYNEK SZATNIOWO-SANITARNY, WERSJA STANDARD +
- NAWIERZCHNIA Z TRAWY SYNTETYCZNEJ (boisko do piłki nożnej)
- NAWIERZCHNIA POLIURETANOWA (kolor ciemnoczerwony)
- NAWIERZCHNIA POLIURETANOWA (kolor niebieski-grafitowy)
- NAWIERZCHNIA Z KOSTKI POLBRUK
- PROJEKTOWANA RZĘDNA TERENU (mnpm)

Dopuszcza się istnienie w terenie, urz?dzeń lub sieci uzbrojenia terenu nie wykazanych na materia?ach udostępnionych przez PODGiK w Nowym Dworze Gd. oraz nie wskazanych na gruncie

Wykona?:

woj. pomorskie
powiat nowodworski
Gm. Sztutowo
obr. Sztutowo
obiekt: ul. Szkolna
KERG: 888-286/2008

MAPA DO CELÓW PROJEKTOWYCH

w skali 1:500

Uk?ad odniesienia osnowy sytuacyjnej: "1965"
Uk?ad odniesienia osnowy wysoko?ciowej: " Kronsztadt"
Mapę sporz?dzono na podstawie materia?ów udostępnionych przez PODGiK w Nowym Dworze Gd.
Mapa aktualna na dzień 10.05.2008 r.

TYTUŁ/ADRES:
ADAPTACJA PROJEKTU ARCHITEKTONICZNO-BUDOWLANEGO BOISK SPORTOWYCH ORLIK 2012.
82-110 SZTUTOWO, UL. SZKOLNA, DZ. NR 165/9, 795

INWESTOR:
URZĄD GMINY SZTUTOWO
UL. GDAŃSKA 55, 82-110 SZTUTOWO

PROJEKTANT
PROJECT-SYSTEM
02-123 Warszawa, ul. Korotyńskiego 23
Oddział 82-300 ELBLĄG ul.KUMIELI 1-2, TEL: 0-55/2363777

Autor opracowania:			
Tytuł, imię i nazwisko:		Nr uprawn.	Podpis:
mgr inż. arch. Piotr Pakdyna		upr. nr 02/00/OL	
Opracowania:			
mgr inż. arch. Paweł Rzeczycki			
Sprawdzający:			
mgr inż. Aneta Weichhaus		upr.nr 104/01/OL	

Tytuł rysunku:
PROJEKT ZAGOSPODAROWANIA TERENU

BRANŻA:	ARCHITEKTURA		
FAZA:	PROJEKT BUDOWLANY		
SKALA: 1:500	Nr rysunku:		Rev.
DATA: 07/2008	SZT 25/08 ARP	ZT	01 –