



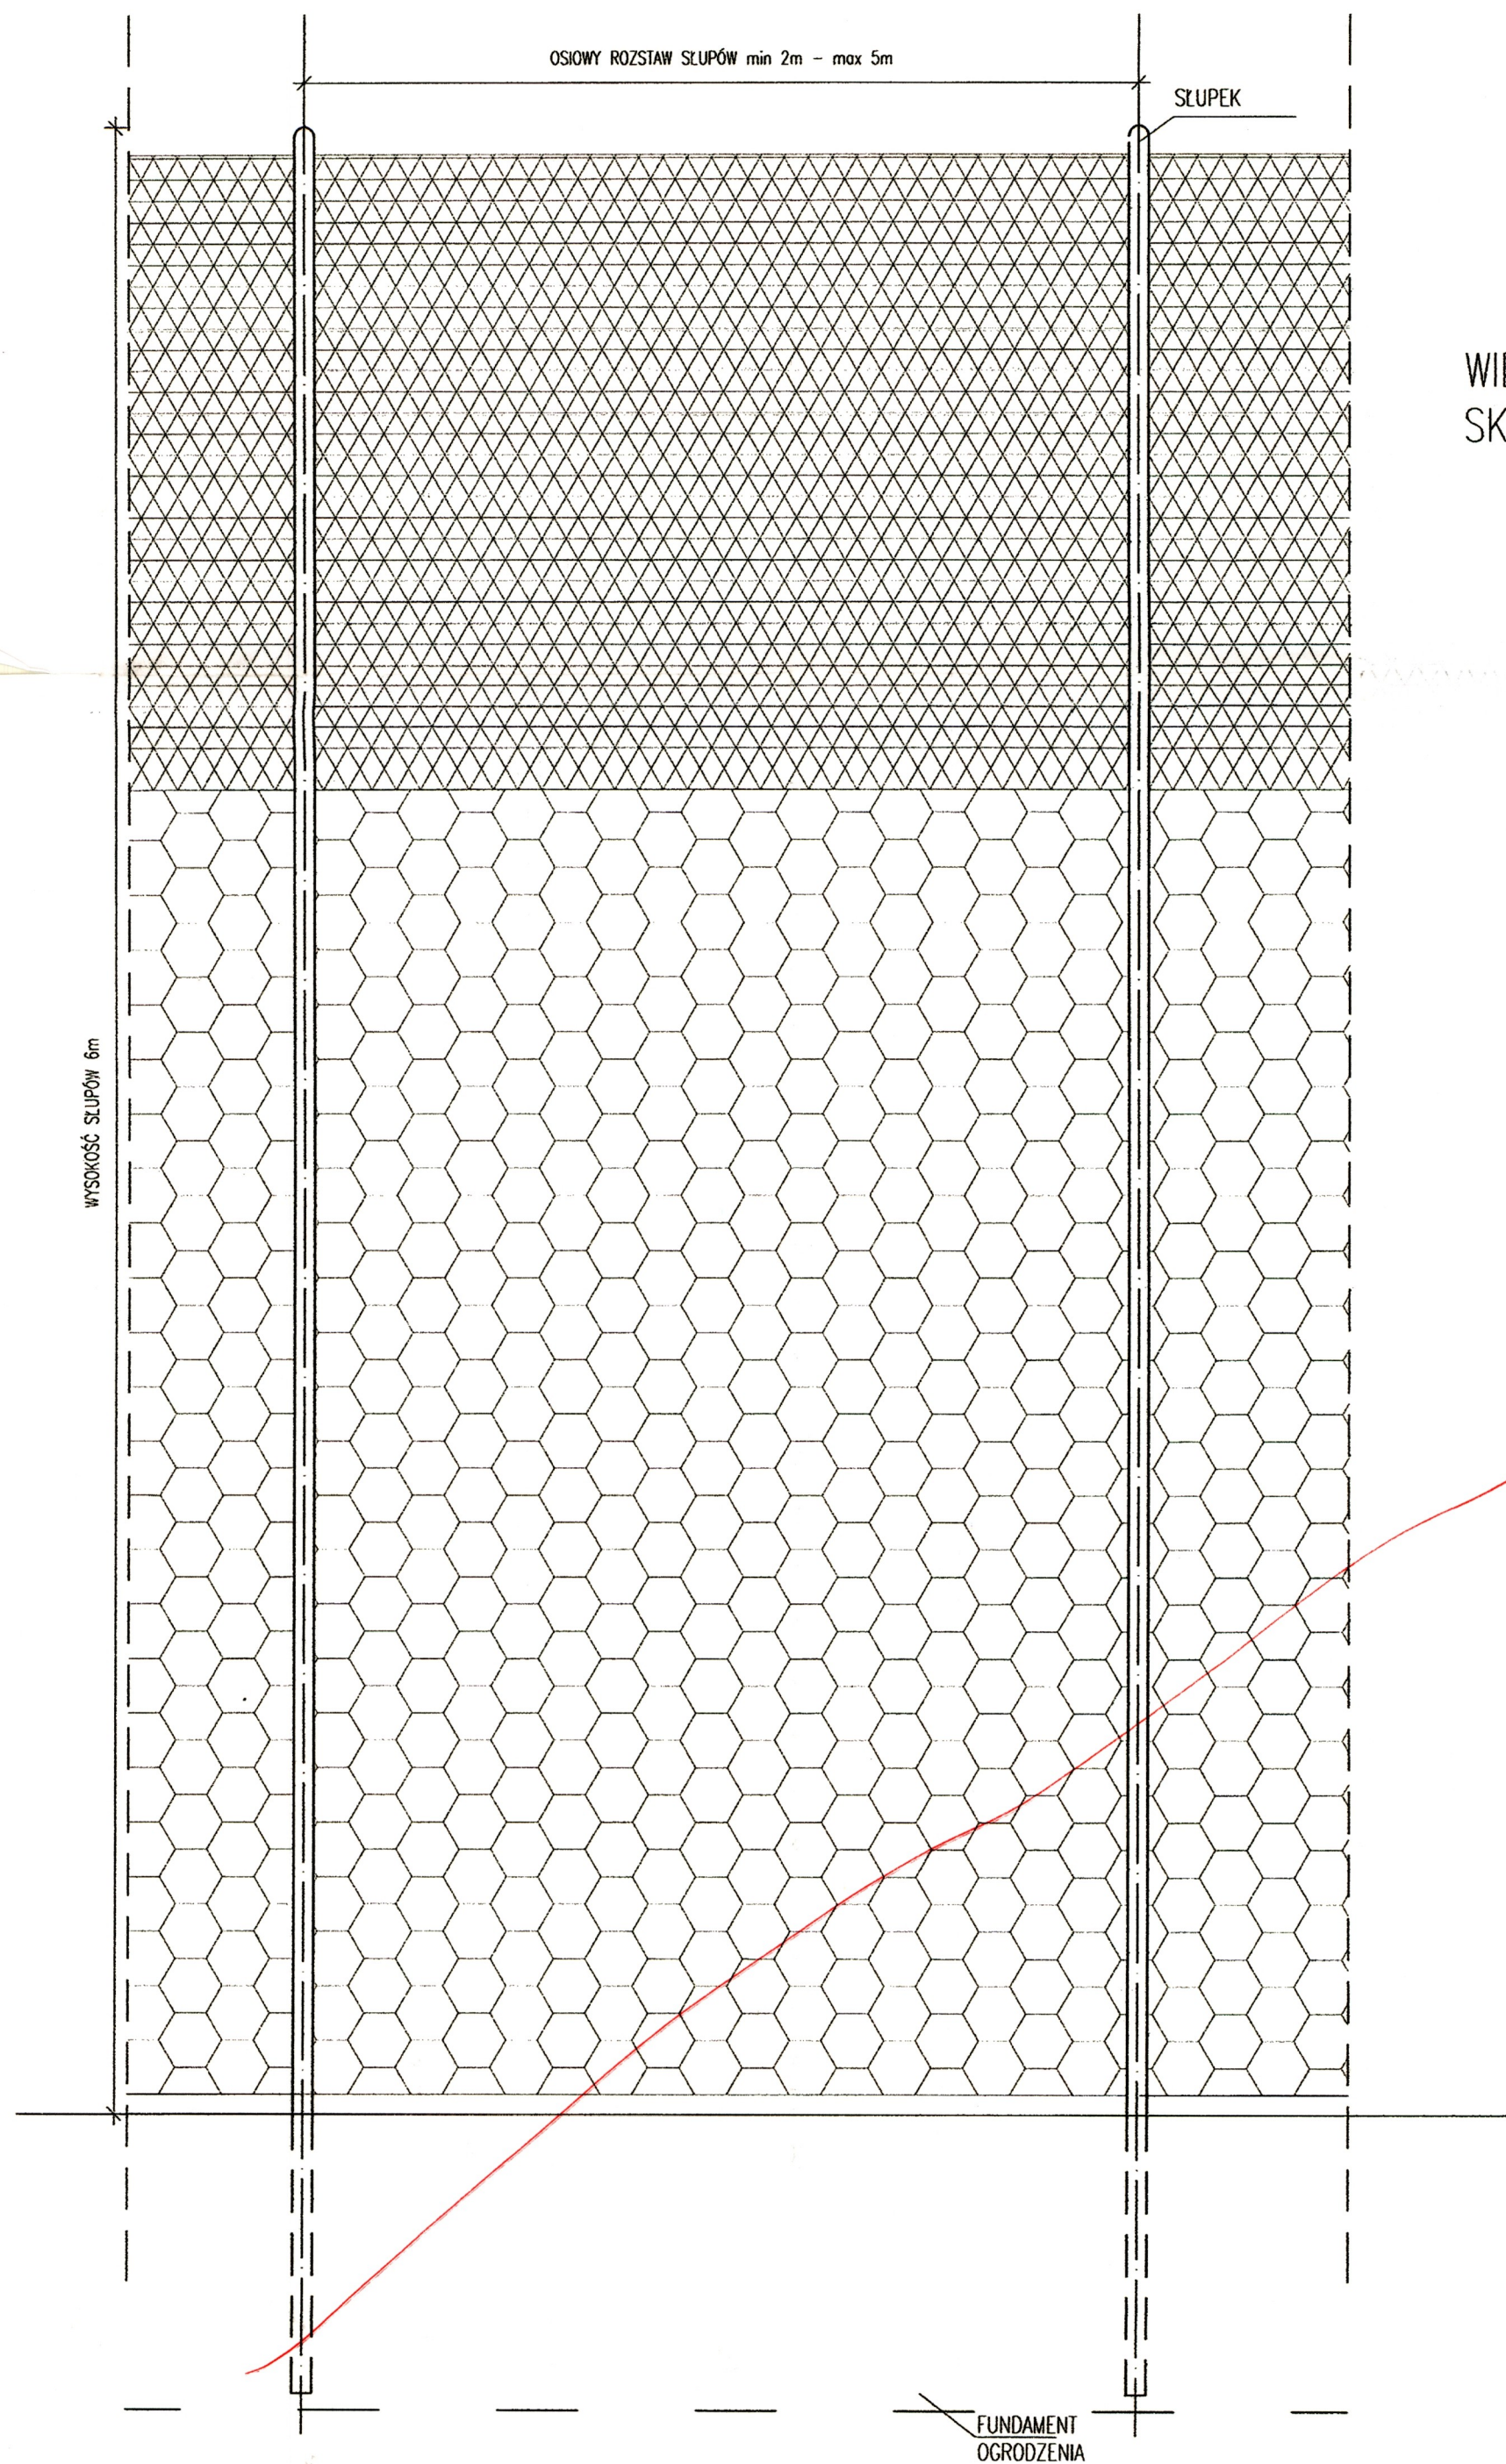


WIDOK PRZESŁA PIŁKOCHWYTU
SKALA 1:20

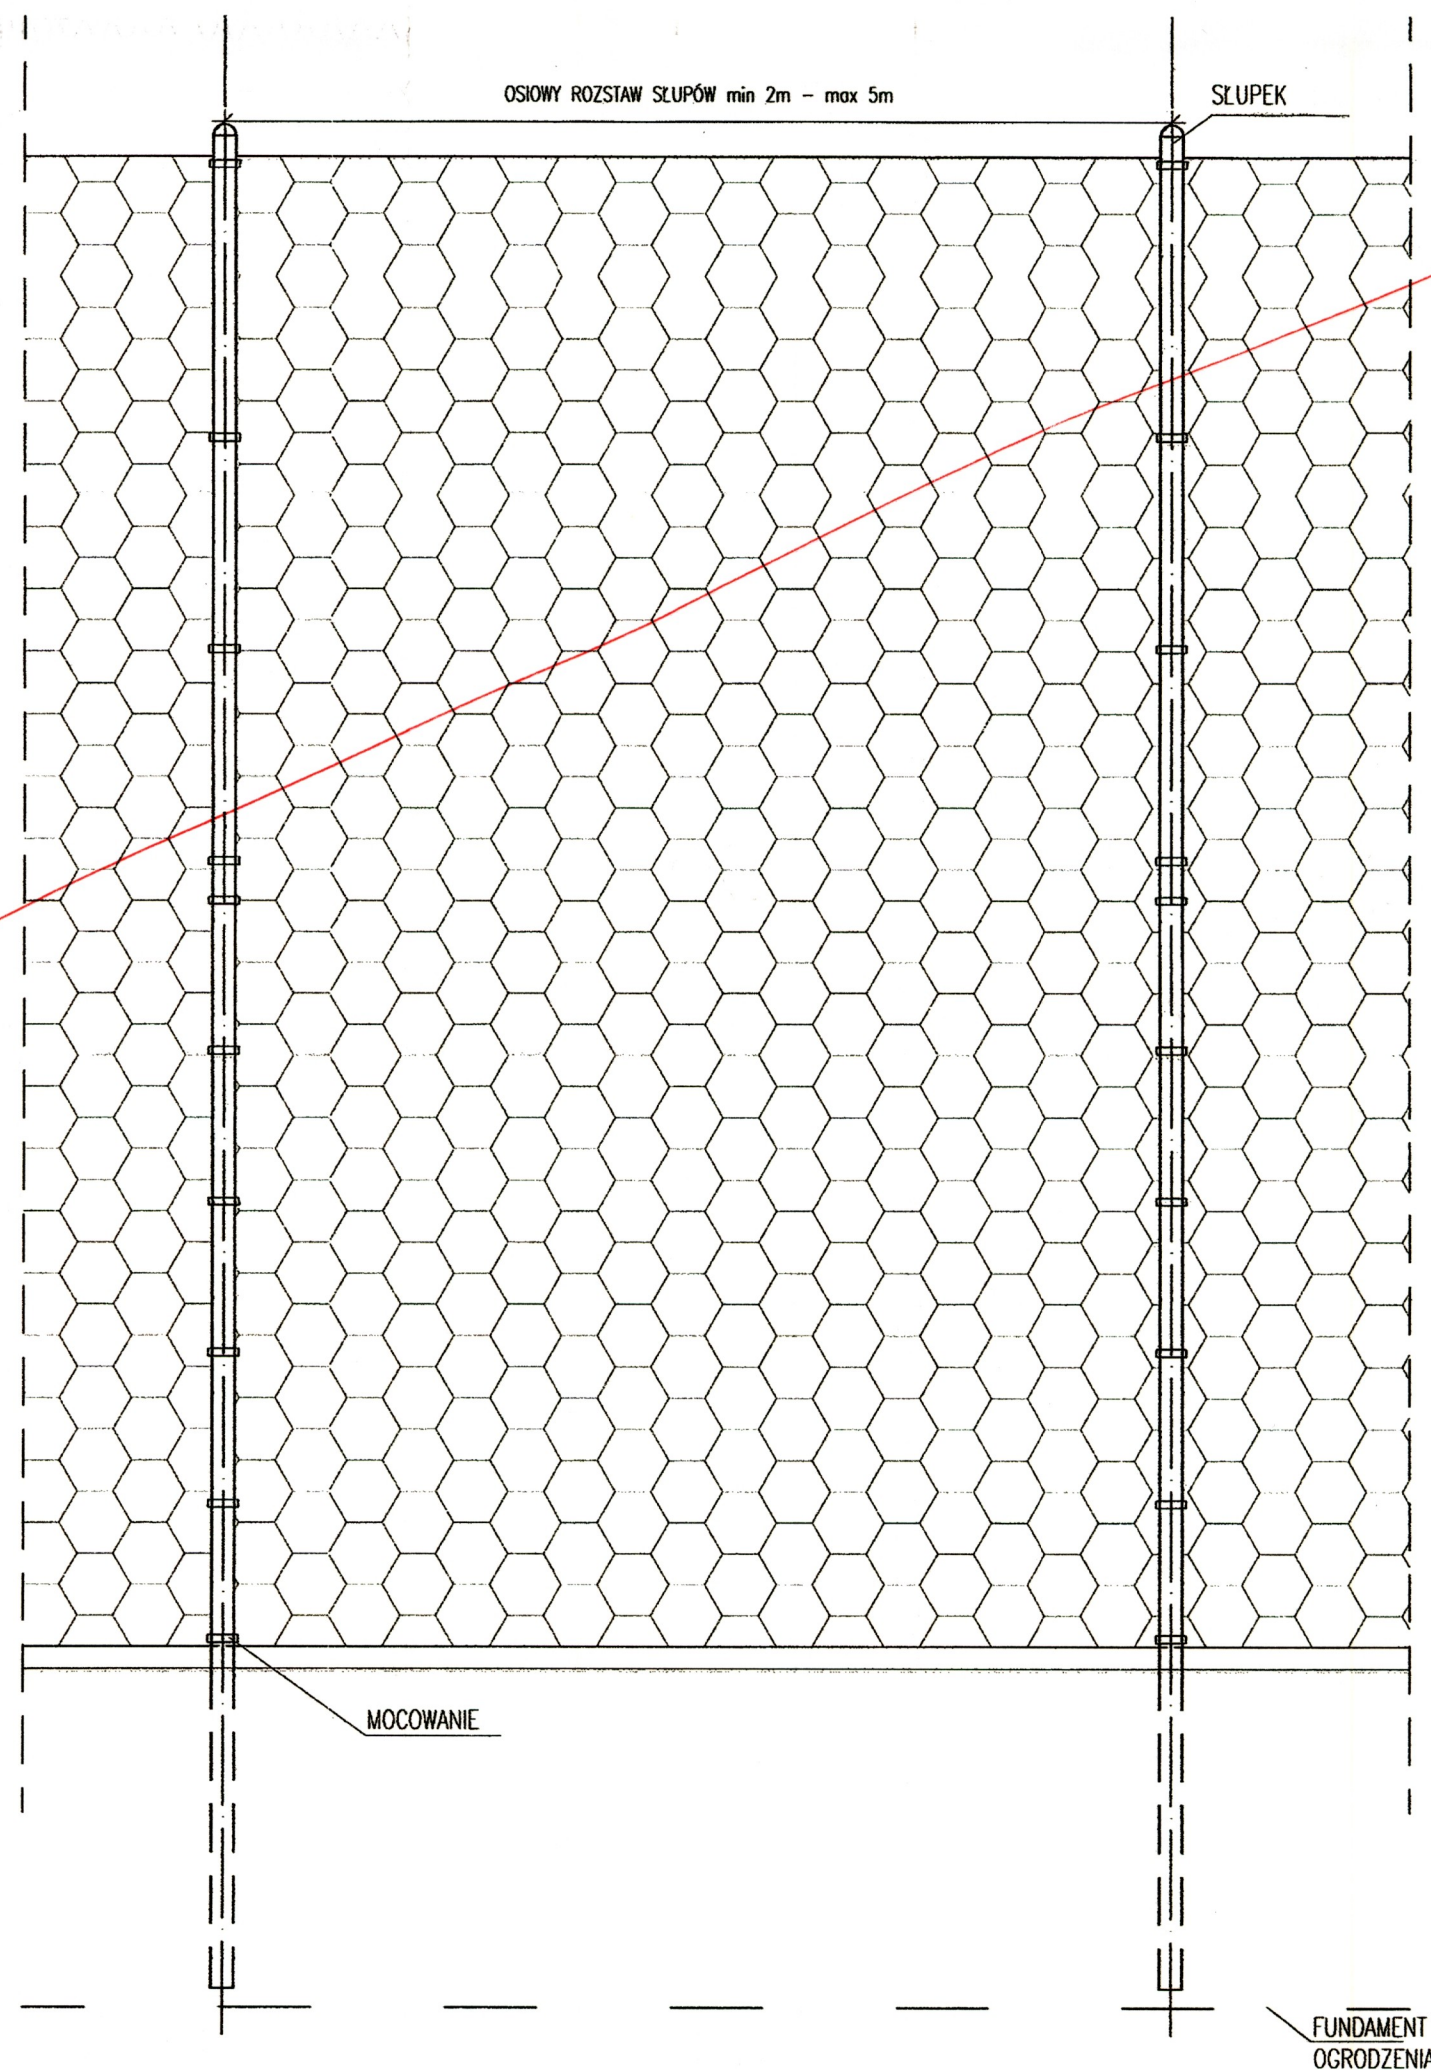

WIDOK PRZESŁA
PODSTAWOWEGO
SKALA 1:20

PRZEKRÓJ OGRODZENIA
SKALA 1:20

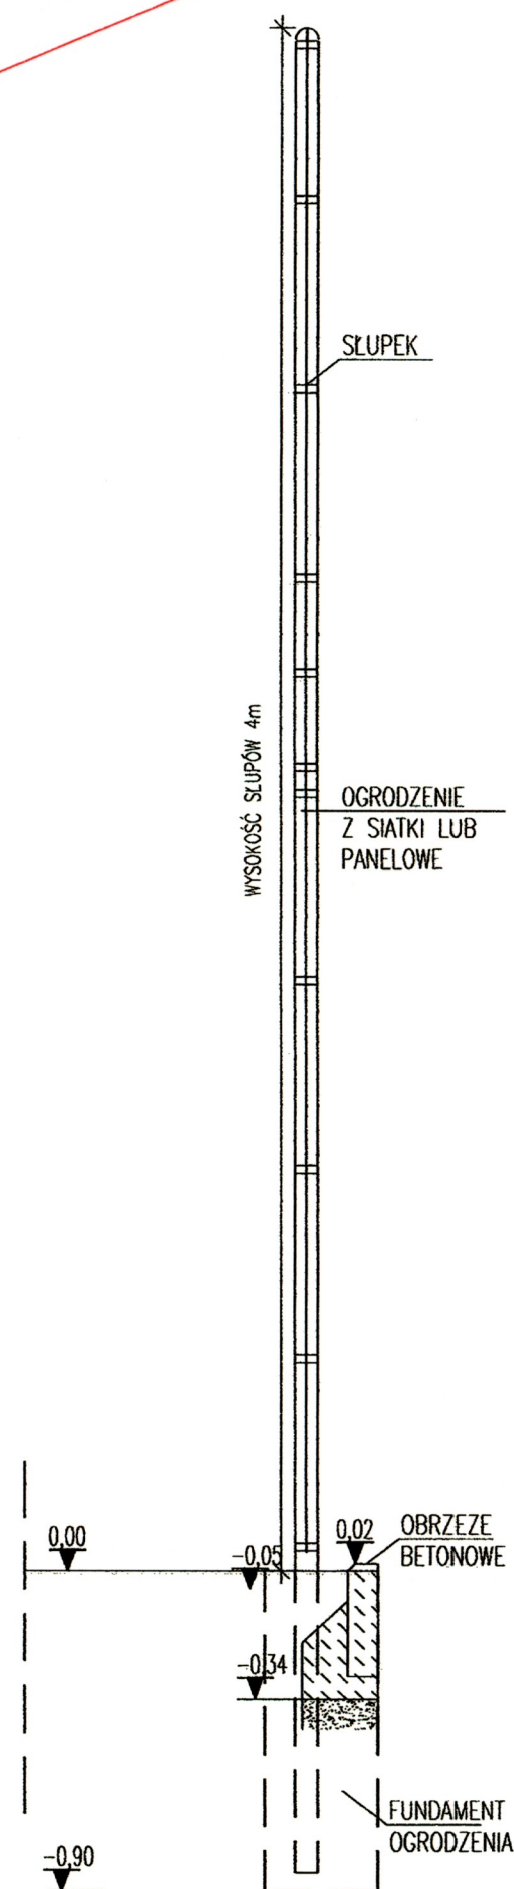

UWAGA: OSTATECZNE ROZWIĄZANIA POZOSTAWIA SIĘ DO WYBORU PRZEZ INWESTORA ORAZ PROJEKTANTA PRZYSTOSOWUJĄCEGO PROJEKT DO WARUNKÓW MIEJSCOWYCH. PRZY WYBORZE ROZWIĄZAŃ NALEŻY PRZESTRZEGAĆ PRAWA BUDOWLANEGO, PRAW POKREWNYCH I SZCZEGÓLNYCH ORAZ KIEROWAĆ SIĘ WIEDZĄ TECHNICZNĄ.

PATRZ:
Adaptacja projektu architektoniczno -
budowlanego Boisk Sportowych ORLIK 2012
82-110 Sztutowo, ul. Szkolna, dz. nr 165/9, 795

mgr inż. arch. Piotr Paldyna
uprawniony projektant
w zakresie architektonicznym
upr. nr 02/00/OŁ

zadanie:
**ORLIK 2012
ZESPÓŁ BOISK SPORTOWYCH**

inwestor: **WYKONANO NA ZAMÓWIENIE MINISTERSTWA SPORTU**

generalny projektant/wykonawca projektu:

Kulczyński Architekt



sp. z o.o.

UL. ZGODA 4 m. 2, 00-018 WARSZAWA
tel./fax 827 29 18 tel. 828 22 00

autorzy:
projektant generalny: **arch. Bogdan Kulczyński**
projektanci: **arch. Marek Michałowski**
MA/012/03, MA-1480

temat rysunku:
**OGRODZENIE + ELEMENTY
OGRODZENIA**

Arch. Marek Michałowski
Upr. bud. MA/012/03

opracował: **arch. Łukasz Milewski**

branża: **ARCHITEKTURA**

sprawdził: **Maksymilian Ziolkowski**
ARCHITEKT
upr. bud. nr SW-11/2004
MA-1859

faza:
PROJEKT ARCHITEKTONICZNO-BUDOWLANY

nr projektu:	indeks fazy:	obiekt:	nr rysunku:	rewizja:	data edycji:	arkusz:	skala:
08.01	AB	00	AR-01-03	-	08.04	1/1	1:50