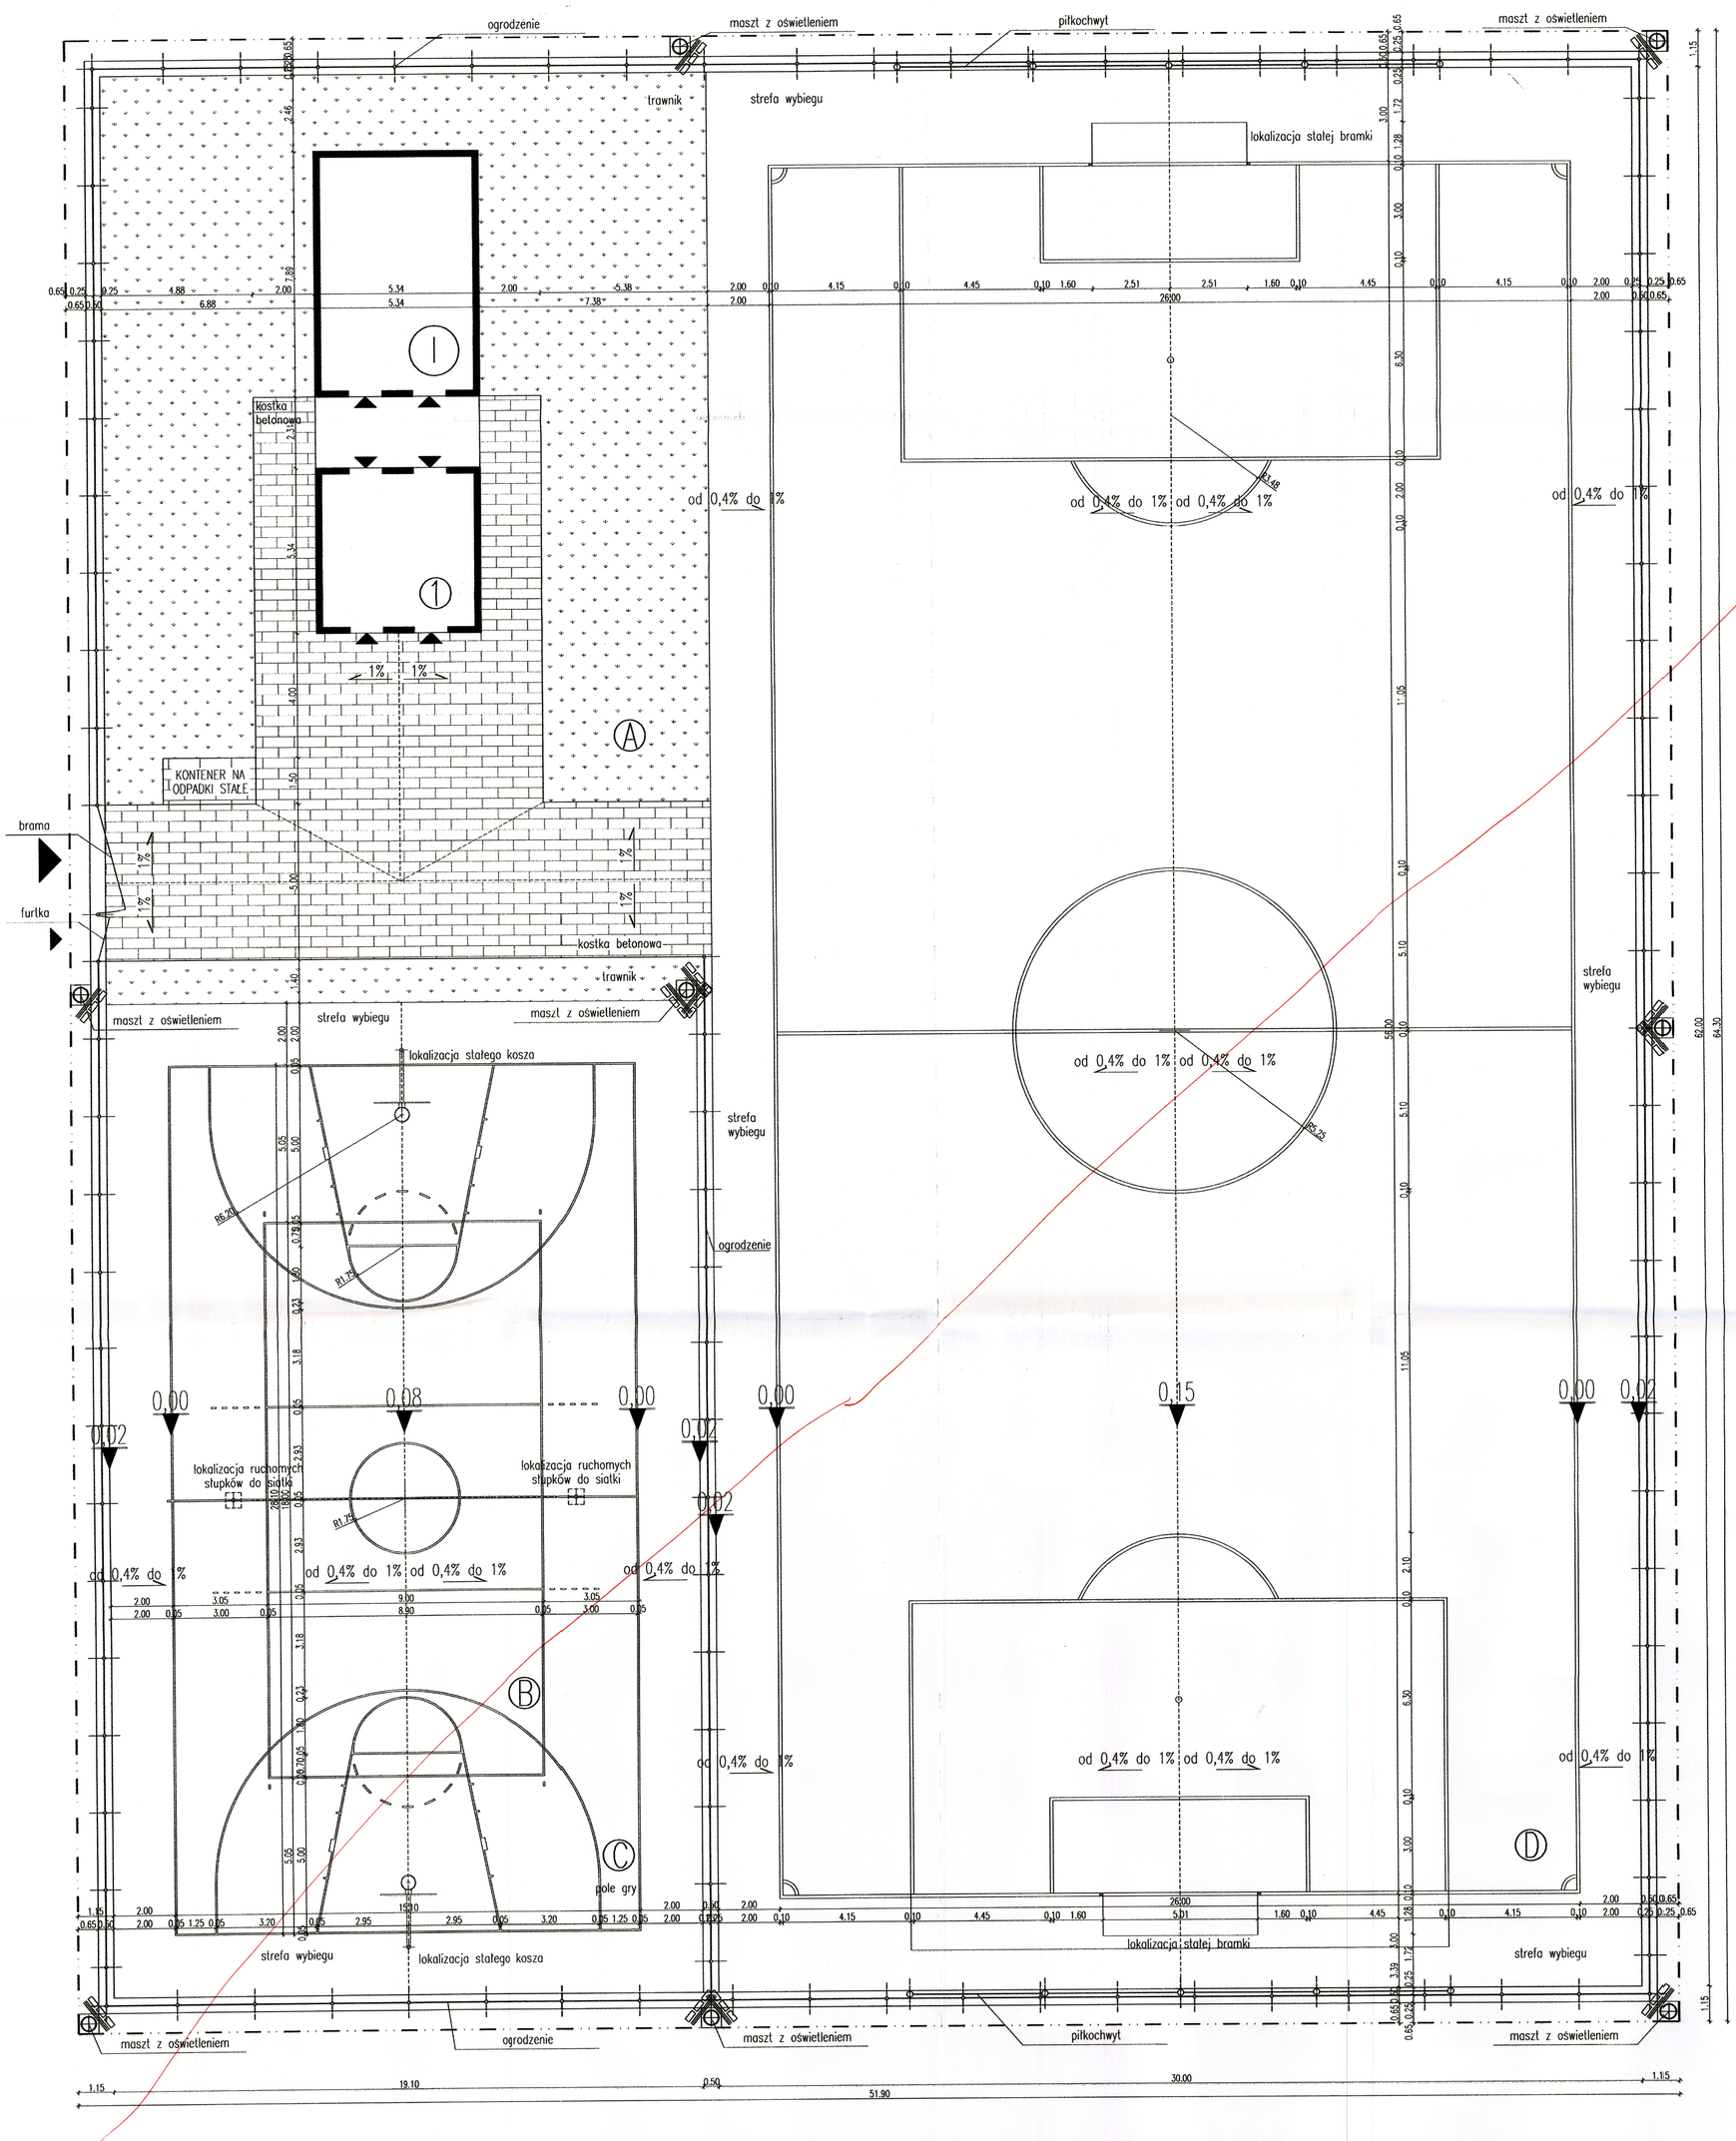


Legenda:
1–budynek zaplecza
A–teren zaplecza
B–boisko do siatkówki
C–boisko do koszykówki
D–boisko do piłki nożnej

UWAGA: OSTATECZNE ROZWIAZANIA POZOSTAWIA SIĘ DO WYBORU PRZEZ INWESTORA ORAZ PROJEKTANTA PRZYSTOSOWUJĄCEGO PROJEKT DO WARUNKÓW MIEJSCOWYCH. PRZY WYBORZE ROZWIĄZAŃ NALEŻY PRZESTRZEGAĆ PRAWA BUDOWLANEGO, PRAW POKREWNYCH I SZCZEGÓLNYCH ORAZ KIEROWAĆ SIĘ WIEDZA TECHNICZNĄ.

97

PATRZ:
Adaptacja projektu architektoniczno - budowlanego Boisk Sportowych ORLIK 2012
82-110 Sztutowo, ul. Szkolna, dz. nr 165/9, 795

mgr inż. arch. Piotr Pałdyna
uprawniony projektant
w zakresie architektonicznym
upr. nr 02/00/OL

zadanie:
**ORLIK 2012**
**ZESPÓŁ BOISK SPORTOWYCH**

inwestor: **WYKONANO NA ZAMÓWIENIE MINISTERSTWA SPORTU**

generalny projektant/wykonawca projektu:

Kulczyński Architekt
sp. z o.o.
UL. ZGODA 4 m. 2, 00–018 WARSZAWA
tel./fax 827 29 18 tel. 828 22 00

autorzy:
projektant generalny: arch. Bogdan Kulczyński SI-290/82, MKSZ/AWW/87
projektanci: arch. Marek Michałowski MA/012/03, MA-1480

BOGDAN KULCZYŃSKI ARCHITEKT SI-290/82 MKSZ/AWW/87

Arch. Marek Michałowski
Upr. bud. nr MA/012/03

rodzaj rysunku: **PROJEKT ZAGOSPODAROWANIA TERENU**

opracował: arch. Łukasz Milewski

sprawdził: Maksymilian Ziółkowski ARCHITEKT SW-11/2004; MA-1859
upr. bud. nr SW-11/2004 MA 1859

branża: **ARCHITEKTURA**

faza: **PROJEKT ARCHITEKTONICZNO-BUDOWLANY**

| nr projektu: | indeks fazy: | obiekt: | nr rysunku: | rewizja: | data edycji: | arkusz: | skala: |
|---|---|---|---|---|---|---|---|
| 08.01 | AB | 00 | AR-02-01 | - | 08.04 | 1/1 | 1:100 |