


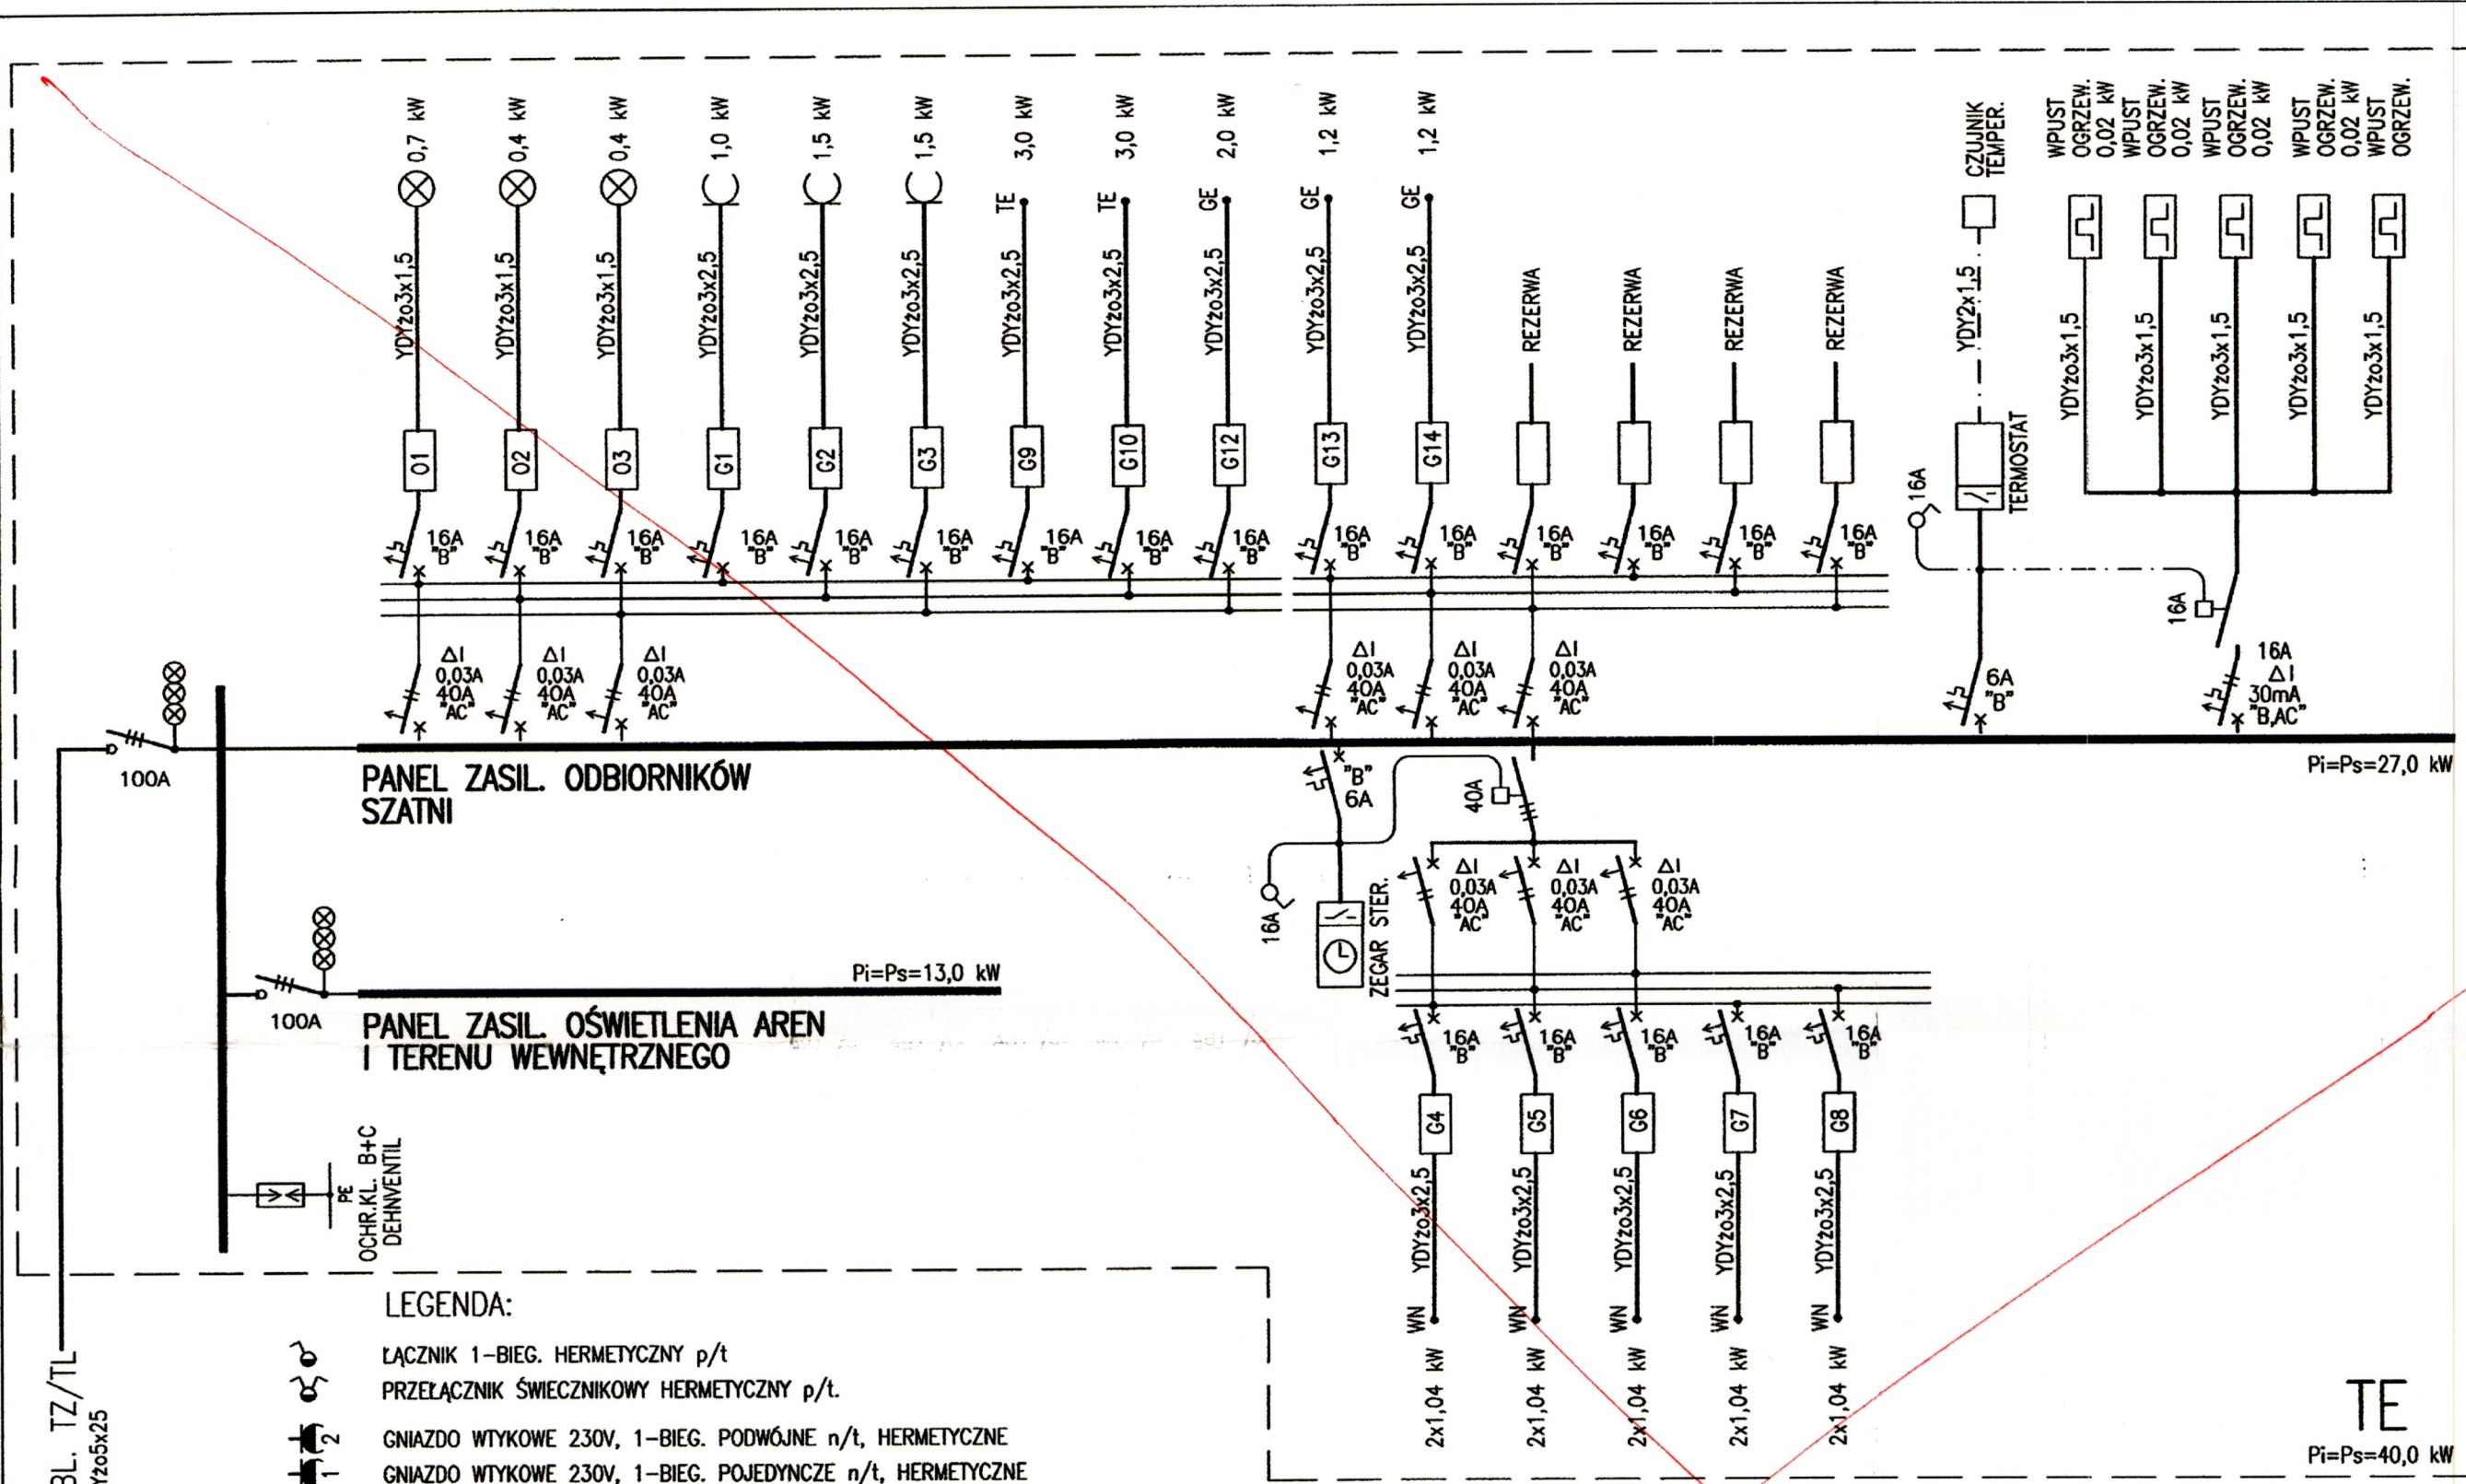

LEGENDA:

- ŁĄCZNIK 1-BIEG. HERMETYCZNY p/t
- PRZELĄCZNIK ŚWIECZNIKOWY HERMETYCZNY p/t
- GNIAZDO WTYKOWE 230V, 1-BIEG. PODWÓJNE n/t, HERMETYCZNE
- GNIAZDO WTYKOWE 230V, 1-BIEG. POJEDYŃCZE n/t, HERMETYCZNE
- WYPUST ZASILAJĄCY GRZEWNIA ELEKTRYCZNEGO WG. PROJEKTU SANITARNEGO
- WYPUST ZASILAJĄCY TERM. POJEMNOSCIOWEJ WG. PROJEKTU SANITARNEGO
- WYPUST ZASILAJĄCY ZESTAW GRZEWCO-WENTYLACYJNY WG. PROJEKTU SANITARNEGO
- WYPUST ZASILAJĄCY OGRZEWANY WPUSZ RYNNOWY.
- OPRAWA FLUORESCENCYJNA DO MONTAŻU NA STROPIE
- OPRAWA FLUORESCENCYJNA DO MONTAŻU NA ŚCIANIE

SUFITOWY BOX ROZGAŁĘŻNY Z ZACISKAMI IP44

TE

GLÓWNA SZYNA POŁĄCZEŃ WYRÓWNAWCZYCH


TABLICA ROZDZIELCZA

INSTALACJA 230V UKŁADANA WEWNĄTRZ ELEMENTÓW BUDOWLANYCH W OŚLONIE RUREK GIĘTKICH PCV18

INSTALACJA POŁĄCZEŃ WYRÓWNAWCZYCH UKŁADANA WEWNĄTRZ ELEMENTÓW BUDOWLANYCH W OŚLONIE RUREK GIĘTKICH PCV18

PRZYKŁADOWE OPRAWY OŚWIETLENIOWE:

- A1 - OPRAWA FLUORESCENCYJNA, 2x26W, IP44; KL. OCHR.1
- A2 - OPRAWA FLUORESCENCYJNA, 2x18W, IP44; KL. OCHR.2
- A3 - OPRAWA FLUORESCENCYJNA, 1x18W, IP44; KL. OCHR.1
- A4 - OPRAWA FLUORESCENCYJNA, 1x18W, IP54; KL. OCHR.1

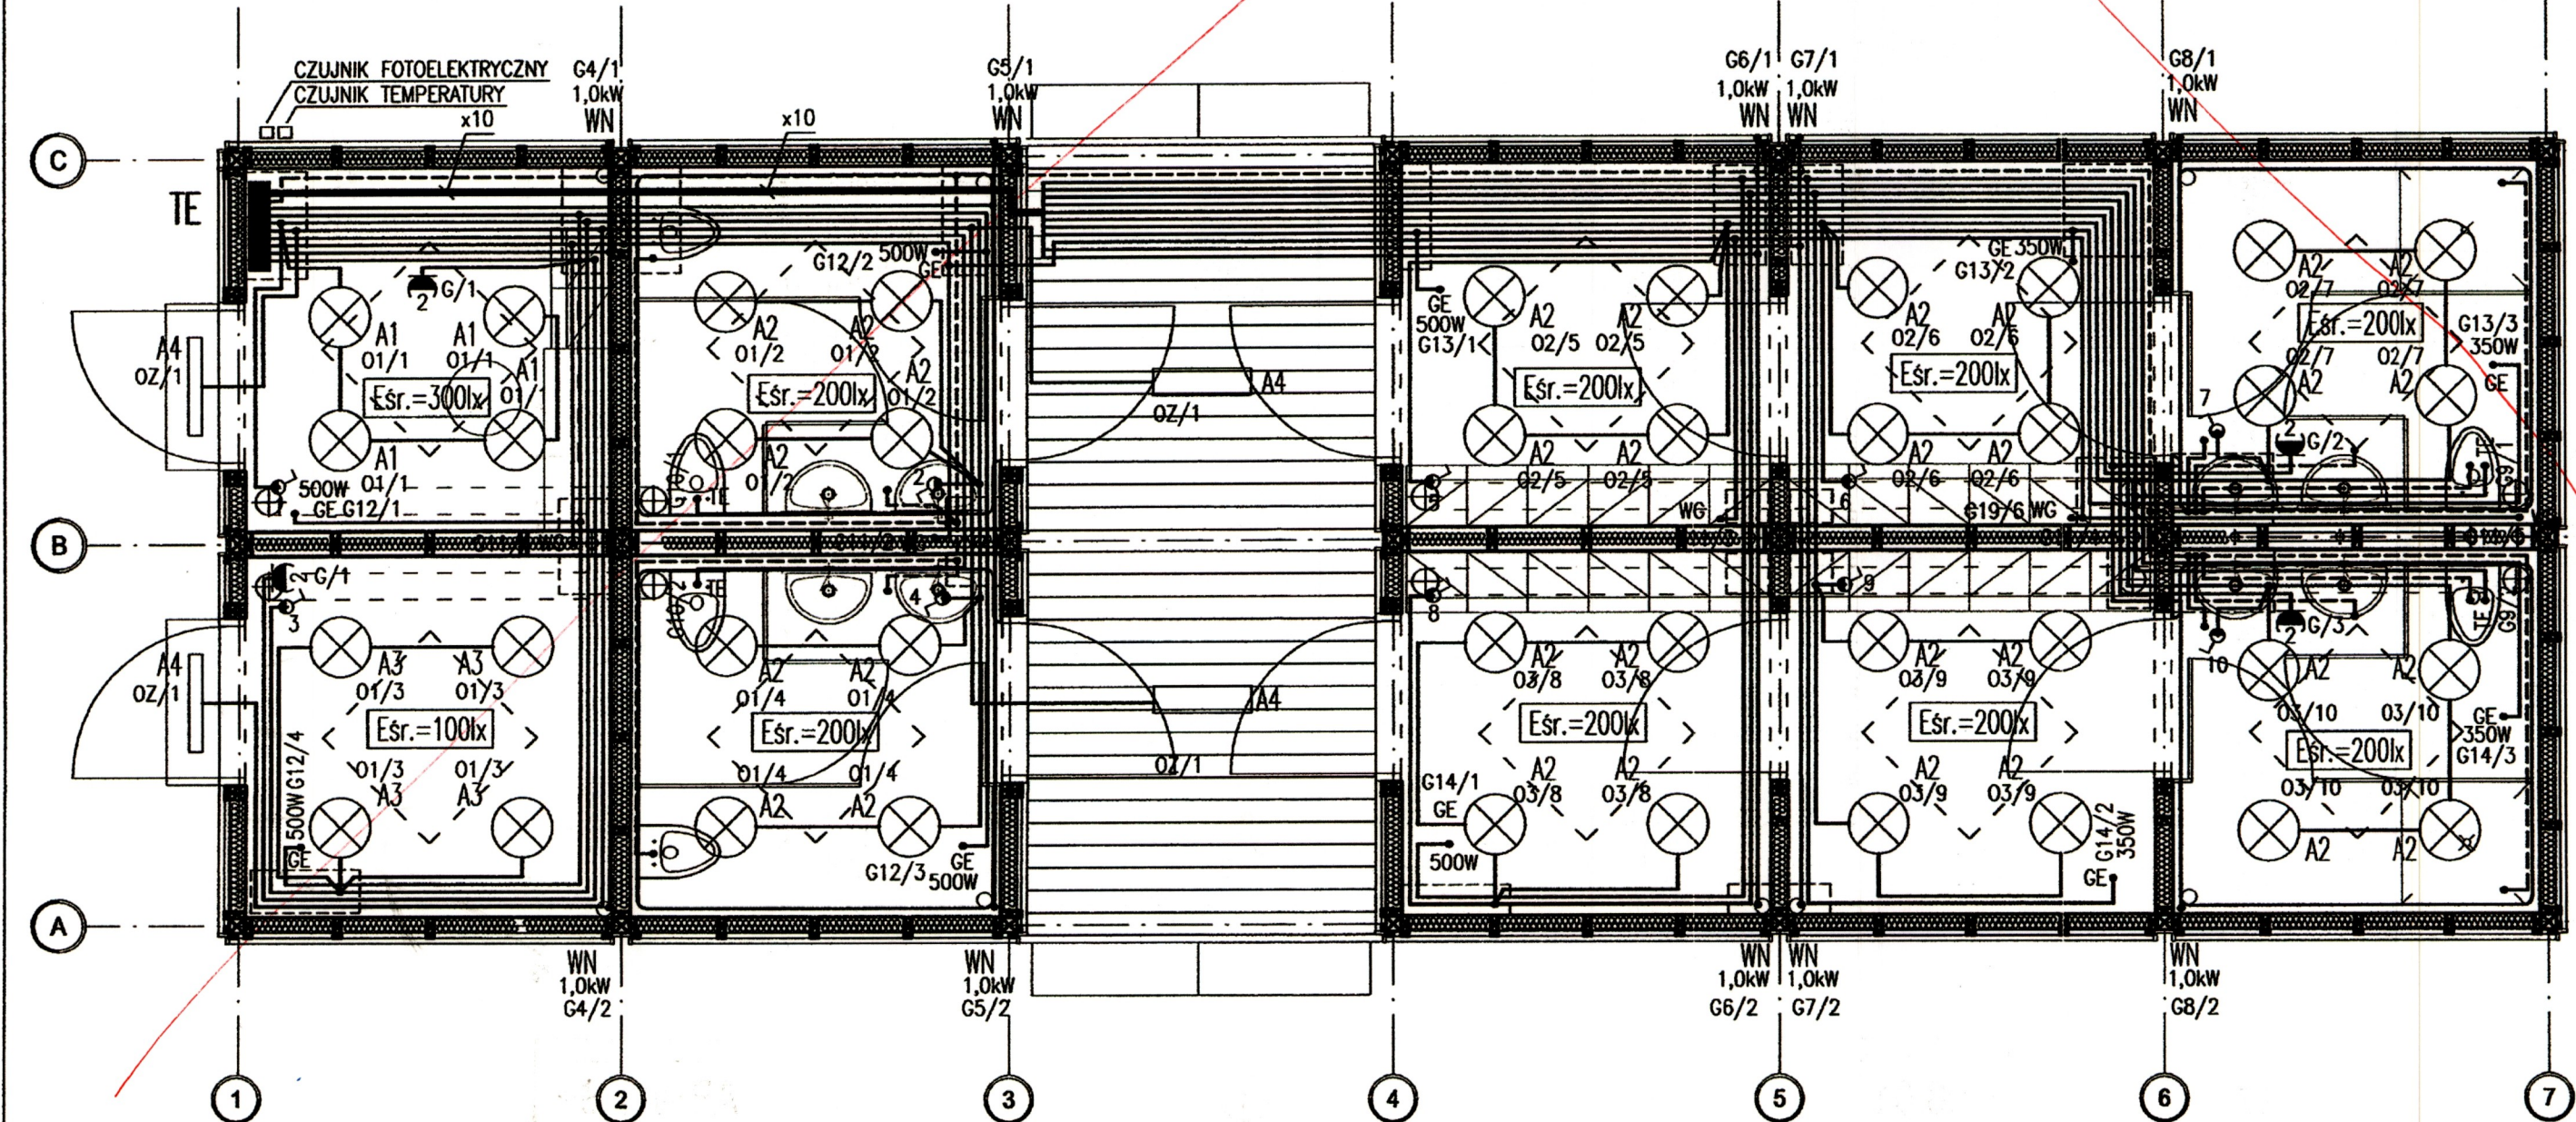

zadanie: ORLIK 2012 MODUŁOWY SYSTEM ZAPLECZA BOISK SPORTOWYCH	
inwestor:	
główny projektant/wykonawca projektu: Kulczyński Architekt  sp. z o.o. UL. ZGODA 4 m. 2, 00-018 WARSZAWA tel./fax 827 29 18 tel. 828 22 00	
autorzy: projektant generalny: mgr inż. Andrzej Działach Wa-214/93, MAZ/IE/3299/01	temat rysunku: WERSJA STANDARD + ADAPTOWAŁ: mgr inż. Marek Szmigiel uprawnienia budowlane do projektowania i kierowania robotami budowlanymi bez ograniczeń w zakresie sieci, instalacji i urządzeń elektrycznych i elektroenergetycznych Nr upr. 23/02/OL WAM/IE/0159/03
branża: INSTALACJE ELEKTROENERGETYCZNE	
sprawił: inż. Marian Lepie 360/69, MAZ/IE/5705/02	faza: PROJEKT ARCHITEKTONICZNO-BUDOWLANY
nr projektu: 08.01	indeks fazy: ABW
obiekt: S+	nr rysunku: EL-02-01
rewizja: -	data edycji: 08.02
arkusz: 1/1	skala: 1:50

69