
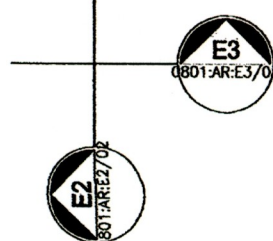
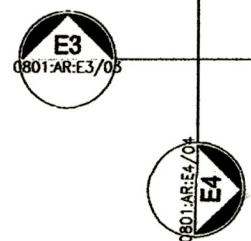
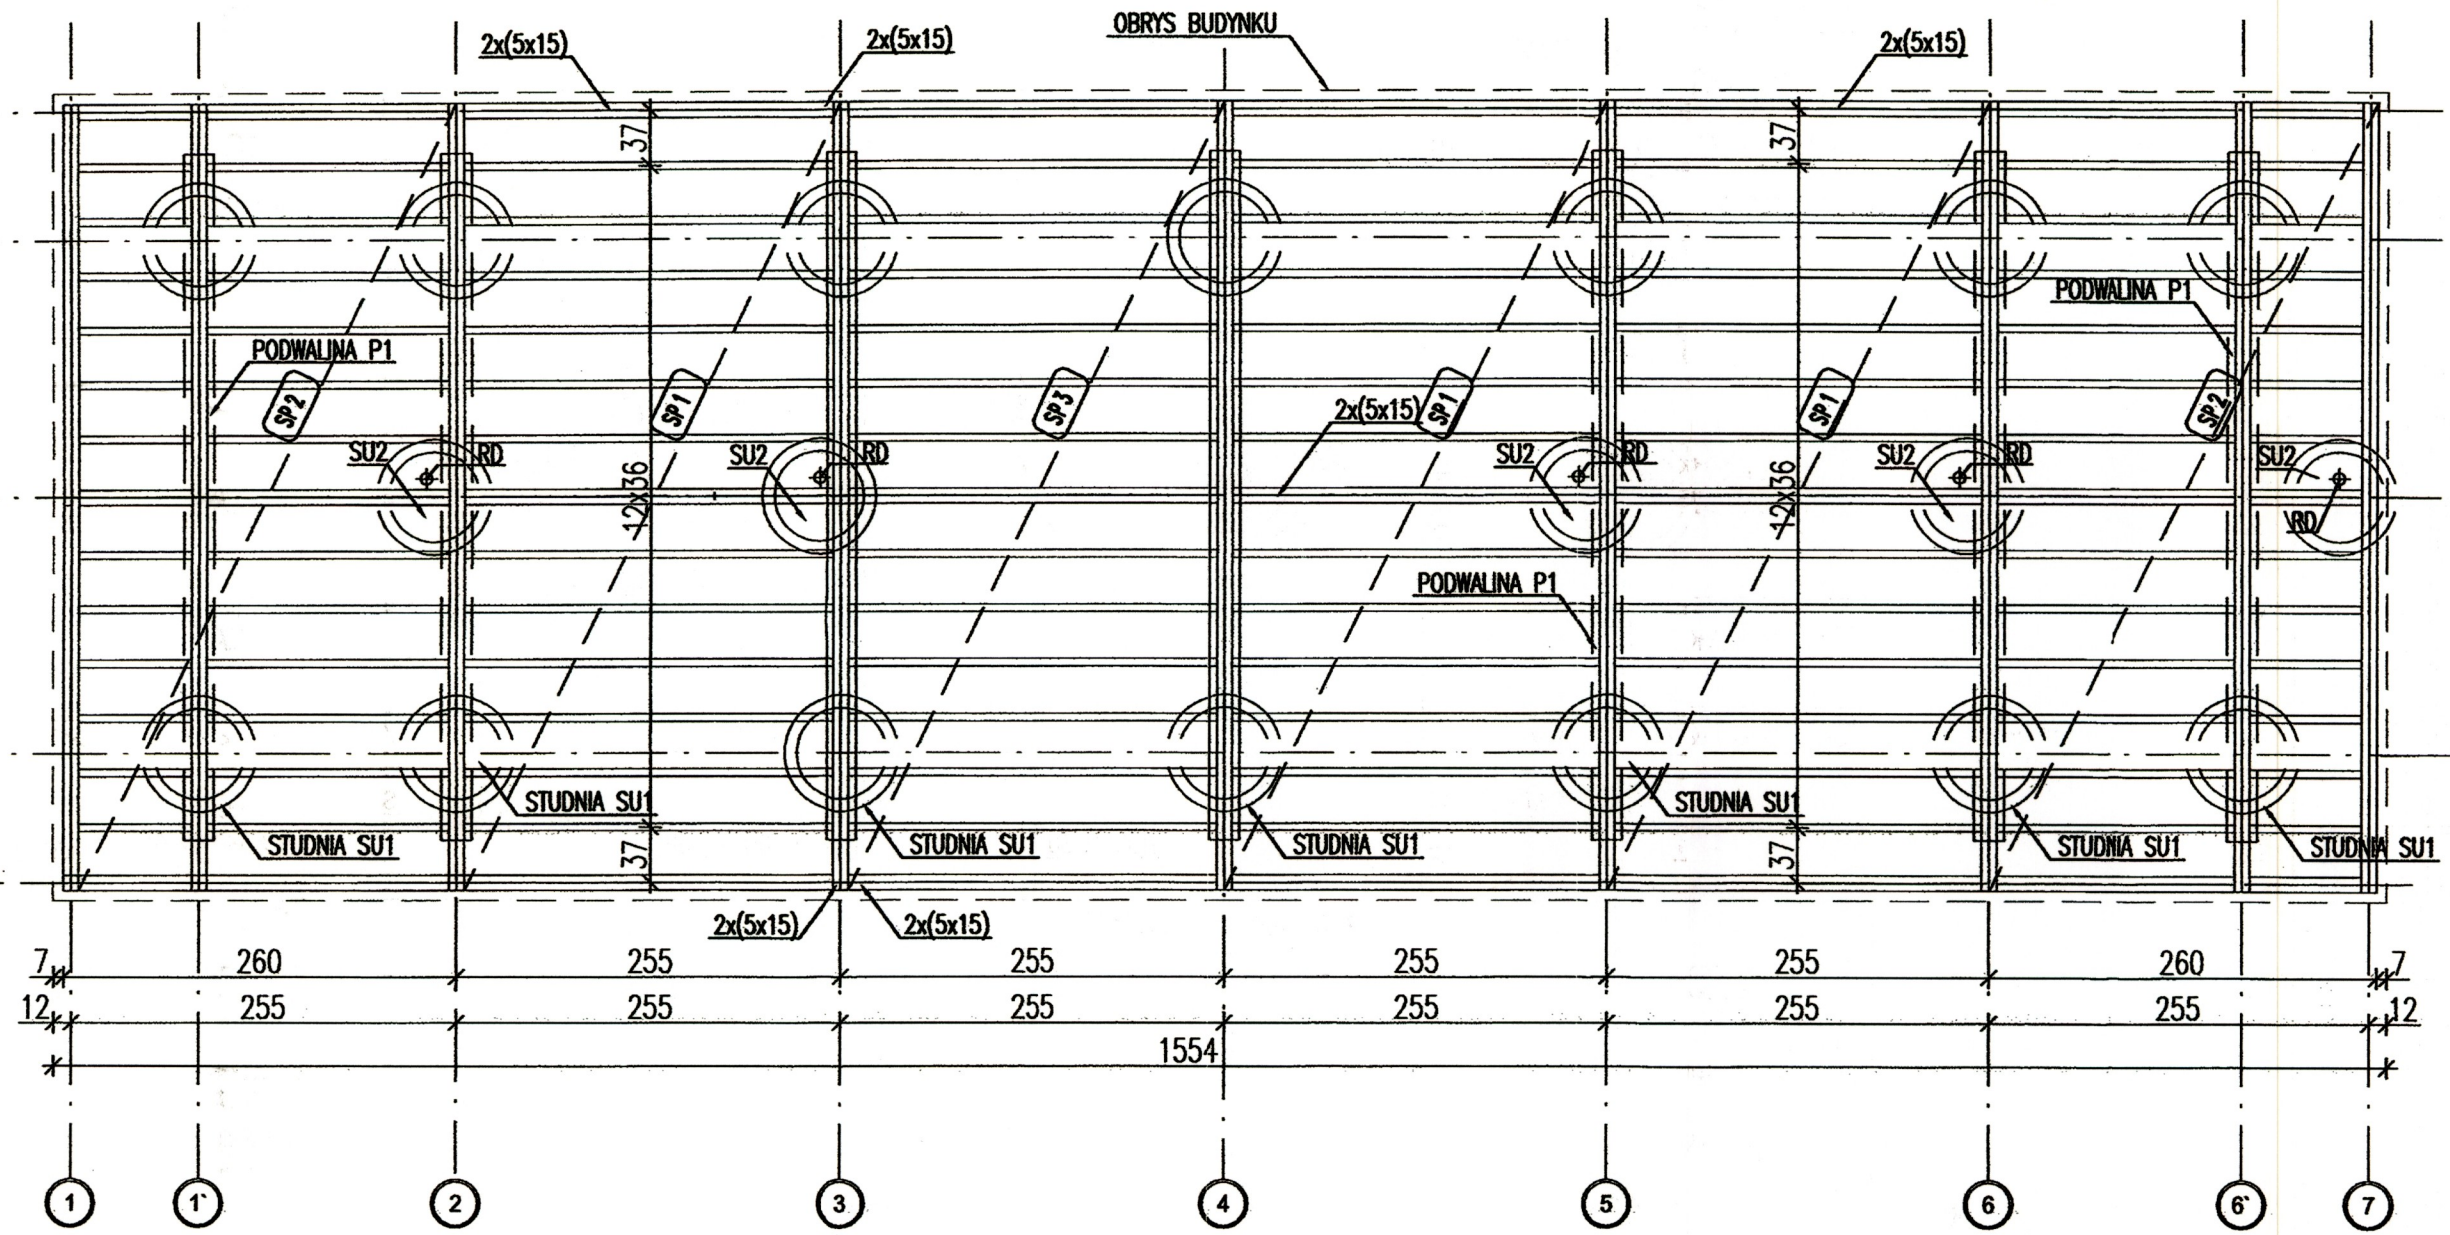
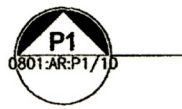


ZAKRES PŁYTY PREFABRYKATU

ZESTAWIENIE ELEMENTÓW			
NR.	NAZWA	OPIS	ILOŚĆ
1	SU1	STUDNIA ŻELBETOWA DEKOWANA WARSTWA BETONU	14
2	SU2	STUDNIA ŻELBETOWA WYPEŁNIONA ŻWIREM	7
3	P1	PODWALINA ŻELBETOWA	7
4	SP1	PANELE PODŁOGOWE 255x520 *	3
5	SP2	PANELE PODŁOGOWE 260x520 *	2
6	SP3	PANELE PODŁOGOWE POD PERGOLE 245x520 *	1

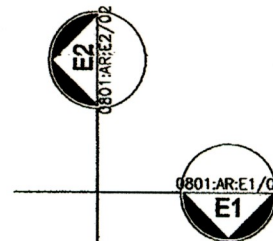

*UWAGA:Wymiary przykładowe mogą ulec zmianie w zależności od uwarunkowań miejscowych, rozwiązanie pozostawia się do wyboru przez Inwestora oraz Projektanta przystosowującego projekt do warunków miejscowych. Przy wyborze rozwiązań należy przestrzegać prawa budowlanego, praw pokrewnych i szczególnych oraz kierować się wiedzą techniczną, rozwiązania muszą uwzględniać minimalne wielkości pomieszczeń zapisane w prawie budowlanym oraz prawach pokrewnych

zadanie:
**ORLIK 2012
MODUŁOWY SYSTEM ZAPLECZA BOISK SPORTOWYCH**

inwestor:
WYKONANO NA ZAMÓWIENIE MINISTERSTWA SPORTU

generalny projektant/wykonawca projektu:
Kulczyński Architekt
mgr inż. Włodzisław Pałdyna
mgr inż. arch. Piotr Pałdyna
ul. ZGODA 4 m. 2, 00-018 WARSZAWA
tel./fax 827 29 18 tel. 828 22 00

autorzy:
projektant generalny: **arch. Bogdan Kulczyński**
projektanci: **arch. Marek Michałowski**
temat rysunku:
**WERSJA STANDARD +
PANELE PODŁOGOWE**

opracował: **arch. Łukasz Milewski**
branża: **ARCHITEKTURA**
sprawdził: **Maksymilian Ziolkowski**
faza: **PROJEKT ARCHITEKTONICZNO-BUDOWLANY**

nr projektu: **08.01** indeks fazy: **ABW** obiekt: **S+** nr rysunku: **AR-02-03** rewizja: **-** data edycji: **08.04** arkusz: **1/1** skala: **1:50**