


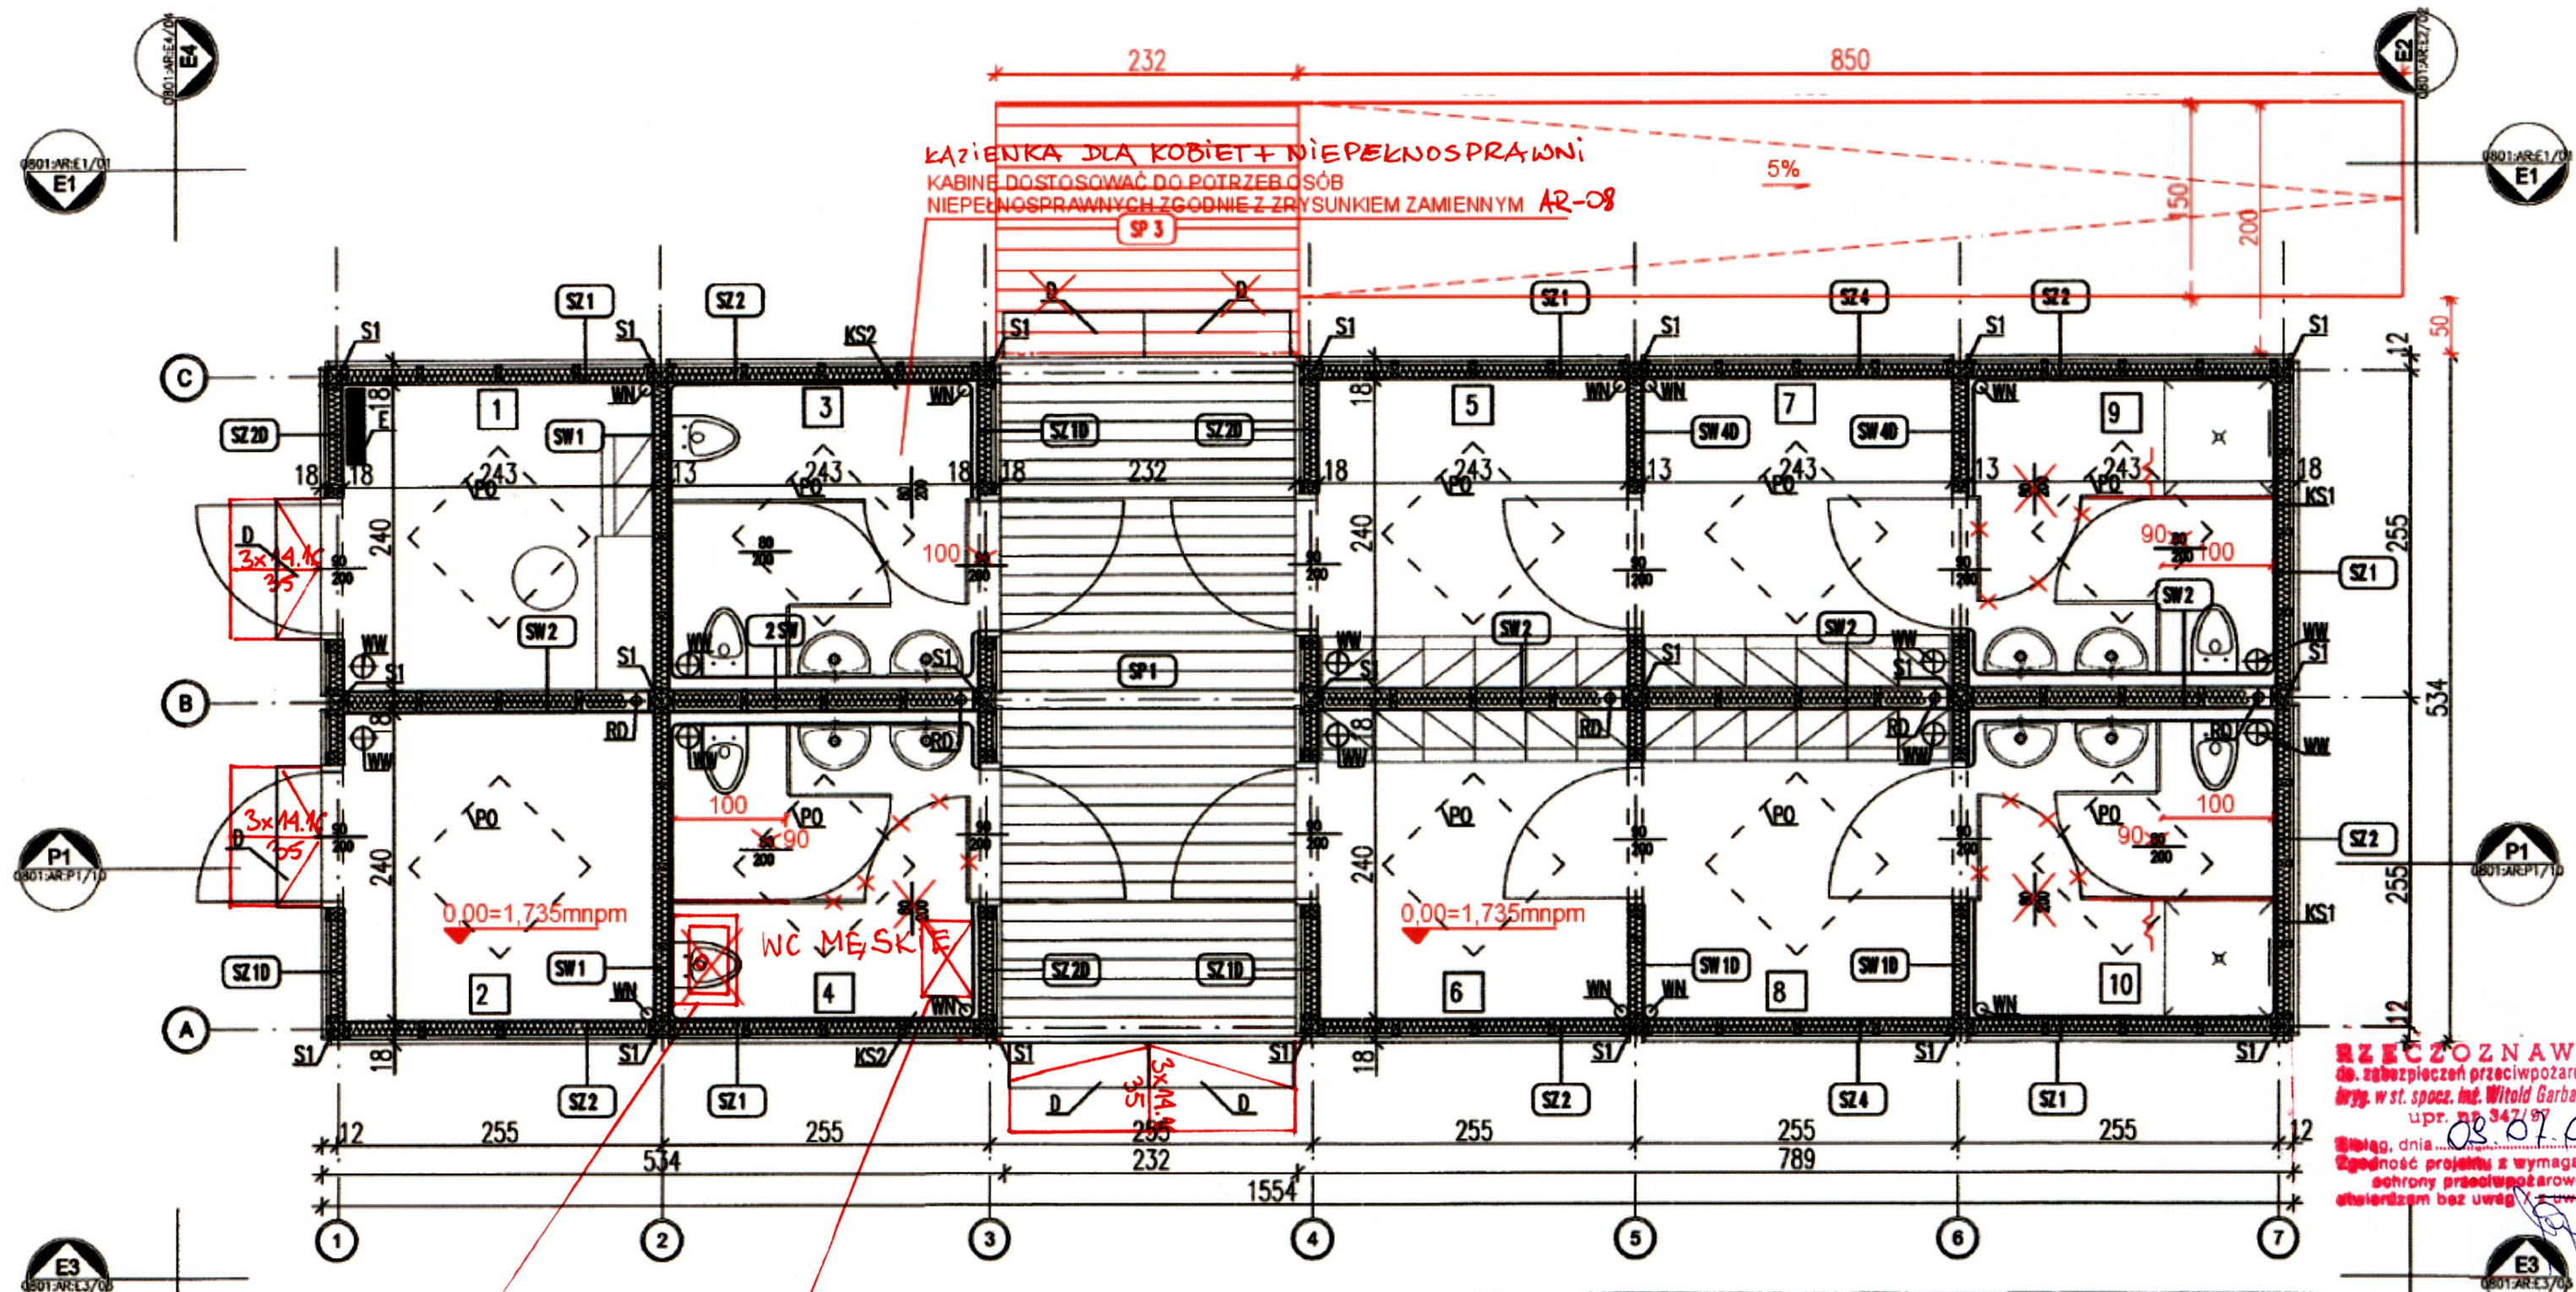

UWAGA:
WEWNĘTRZNE PANELE ŚCIENNE
WYKONAĆ Z UWZGLĘDNIENIEM
NANIESIONYCH ZMIAN.

data 16.07.2008
Lp. opinii 147/2008
Gdańsk-Wrzeszcz, ul. Leśny Ślók 31
tel. 41-89-44

ZESTAWIENIE ELEMENTÓW		
NR.	NAMNA	ILOSC
1	SI	SCIEPEK DREWNIANY LUB STALOWY 10X10CM
2	SZ1	SCIANA ZEWNĘTRZNA 253X250X18 *
3	SZ2	SCIANA ZEWNĘTRZNA 253X250X18 *
4	SZ4	SCIANA ZEWNĘTRZNA 241X250X18 *
5	SZ10	SCIANA ZEWNĘTRZNA 253X250X18 Z DRZWIAMI 90X200 *
6	SZ20	SCIANA ZEWNĘTRZNA 253X250X18 Z DRZWIAMI 90X200 *
9	SW1	SCIANA WEWNĘTRZNA 240X250X13 *
11	SW10	SCIANA WEWNĘTRZNA 241X250X13 Z DRZWIAMI 90X200 *
13	SW40	SCIANA WEWNĘTRZNA 241X250X13 Z DRZWIAMI 90X200 *
14	PO	ŚWIETLIK DACHOWY Z MOŻLIWOŚCIĄ OTWIERANIA 100X100CM
15	D	SCHODEK BETONOWY
16	RD	RURA SPUSZCZOWA

REZULTAT ZOCZYNOWCA
inż. Witold Garbaczewicz
upr. nr 347/99
Zgodność projektu z wymaganiami
ochrony przeciwpożarowej
stwierdzam bez uwag

Zapiniowano pod względem
bezpieczeństwa i higieny pracy oraz
wymaganiami ergonomii:
1) bez zastrzeżeń
2) z zastrzeżeniami wymienionymi w załączniku
L.p. opinii 147/2008
Data 16.07.2008
podpis inż. Witold Garbaczewicz
Nr upr. GIP 541/03 w grupach 1.0
zam. Elbląg, ul. Wileńska 1
tel. 055 235 6788

ZESTAWIENIE POMIESZCZEŃ - WERSJA STANDARD+			
NR.	FUNKCJA	WYPOSAŻENIE	POMIERNICZNA
1	POMIESZCZENIE TRENERA	WN-WENTYLATOR NAWIENNY Z NAGRZEWNICĄ I FILTREM; 4 WYMIANY/H 70m³; MOC WENTYLATORA 40W, MOC GRZĄŁKI 400W WN-WENTYLATOR WYCIĄGOWY O WYDAJNOŚCI 100m³/H MOC 80W ŚWIETLIK Z MOŻLIWOŚCIĄ OTWIERANIA 100X100CM, E-ROZDZIŁKA ELEKTRYCZNA OPRĄY OŚWIETLENOWE 4X, WŁĄCZNIK, GNIAZDO PODWÓJNE	5,82m²
2	MAGAZYN	WN-WENTYLATOR NAWIENNY Z NAGRZEWNICĄ I FILTREM; 4 WYMIANY/H 70m³; MOC WENTYLATORA 40W, MOC GRZĄŁKI 400W WN-WENTYLATOR WYCIĄGOWY O WYDAJNOŚCI 70m³/H MOC 40W OPRĄY OŚWIETLENOWE 2X, WŁĄCZNIK, GNIAZDO PODWÓJNE, ŚWIETLIK Z MOŻLIWOŚCIĄ OTWIERANIA 100X100CM	5,82m²
3	ŁAZIENKA	WN-WENTYLATOR NAWIENNY Z NAGRZEWNICĄ I FILTREM; 6 WYMIANY/H 100m³; MOC WENTYLATORA 60W, MOC GRZĄŁKI 800W WN-WENTYLATOR WYCIĄGOWY O WYDAJNOŚCI 100m³/H MOC 60W KS-SYSTEMOWA KABINA ŁAZIENKOWA Z AKRYLU LUB Z PVC LUB ROZWIĄZANIE RÓWNOZIEŻNE OGRZEWACZ POJEMNOŚCIOWY V WODY 120dm³ MOC GRZĄŁKI 1500W OPRĄY OŚWIETLENOWE 3X, WŁĄCZNIK, GNIAZDO PODWÓJNE, ŚWIETLIK Z MOŻLIWOŚCIĄ OTWIERANIA 100X100CM	5,82m²
4	ŁAZIENKA	WN-WENTYLATOR NAWIENNY Z NAGRZEWNICĄ I FILTREM; 6 WYMIANY/H 100m³; MOC WENTYLATORA 60W, MOC GRZĄŁKI 800W WN-WENTYLATOR WYCIĄGOWY O WYDAJNOŚCI 100m³/H MOC 60W KS-SYSTEMOWA KABINA ŁAZIENKOWA Z AKRYLU LUB Z PVC LUB ROZWIĄZANIE RÓWNOZIEŻNE OGRZEWACZ POJEMNOŚCIOWY V WODY 120dm³ MOC GRZĄŁKI 1500W OPRĄY OŚWIETLENOWE 3X, WŁĄCZNIK, GNIAZDO PODWÓJNE, ŚWIETLIK Z MOŻLIWOŚCIĄ OTWIERANIA 100X100CM	5,82m²
5	SZATNIA	WN-WENTYLATOR NAWIENNY Z NAGRZEWNICĄ I FILTREM; 4 WYMIANY/H 70m³; MOC WENTYLATORA 40W, MOC GRZĄŁKI 400W WN-WENTYLATOR WYCIĄGOWY O WYDAJNOŚCI 70m³/H MOC 40W OPRĄY OŚWIETLENOWE 3X, WŁĄCZNIK, ŚWIETLIK Z MOŻLIWOŚCIĄ OTWIERANIA 100X100CM	5,82m²
6	SZATNIA	WN-WENTYLATOR NAWIENNY Z NAGRZEWNICĄ I FILTREM; 4 WYMIANY/H 70m³; MOC WENTYLATORA 40W, MOC GRZĄŁKI 400W WN-WENTYLATOR WYCIĄGOWY O WYDAJNOŚCI 70m³/H MOC 40W OPRĄY OŚWIETLENOWE 3X, WŁĄCZNIK, ŚWIETLIK Z MOŻLIWOŚCIĄ OTWIERANIA 100X100CM	5,82m²
7	SZATNIA	WN-WENTYLATOR NAWIENNY Z NAGRZEWNICĄ I FILTREM; 4 WYMIANY/H 70m³; MOC WENTYLATORA 40W, MOC GRZĄŁKI 400W WN-WENTYLATOR WYCIĄGOWY O WYDAJNOŚCI 70m³/H MOC 40W OPRĄY OŚWIETLENOWE 3X, WŁĄCZNIK, ŚWIETLIK Z MOŻLIWOŚCIĄ OTWIERANIA 100X100CM	5,82m²
8	SZATNIA	WN-WENTYLATOR NAWIENNY Z NAGRZEWNICĄ I FILTREM; 4 WYMIANY/H 70m³; MOC WENTYLATORA 40W, MOC GRZĄŁKI 400W WN-WENTYLATOR WYCIĄGOWY O WYDAJNOŚCI 70m³/H MOC 40W OPRĄY OŚWIETLENOWE 3X, WŁĄCZNIK, ŚWIETLIK Z MOŻLIWOŚCIĄ OTWIERANIA 100X100CM	5,82m²
9	ŁAZIENKA	WN-WENTYLATOR NAWIENNY Z NAGRZEWNICĄ I FILTREM; 8 WYMIANY/H 125m³; MOC WENTYLATORA 80W, MOC GRZĄŁKI 1000W OGRZEWACZ POJEMNOŚCIOWY V WODY 120dm³ MOC GRZĄŁKI 1500W WN-WENTYLATOR WYCIĄGOWY O WYDAJNOŚCI 125m³/H MOC 80W KS-SYSTEMOWA KABINA ŁAZIENKOWA Z AKRYLU LUB Z PVC LUB ROZWIĄZANIE RÓWNOZIEŻNE OPRĄY OŚWIETLENOWE 3X, WŁĄCZNIK, GNIAZDO PODWÓJNE, ŚWIETLIK Z MOŻLIWOŚCIĄ OTWIERANIA 100X100CM	5,82m²
10	ŁAZIENKA	WN-WENTYLATOR NAWIENNY Z NAGRZEWNICĄ I FILTREM; 8 WYMIANY/H 125m³; MOC WENTYLATORA 80W, MOC GRZĄŁKI 1000W OGRZEWACZ POJEMNOŚCIOWY V WODY 120dm³ MOC GRZĄŁKI 1500W WN-WENTYLATOR WYCIĄGOWY O WYDAJNOŚCI 125m³/H MOC 80W KS-SYSTEMOWA KABINA ŁAZIENKOWA Z AKRYLU LUB Z PVC LUB ROZWIĄZANIE RÓWNOZIEŻNE OPRĄY OŚWIETLENOWE 3X, WŁĄCZNIK, GNIAZDO PODWÓJNE, ŚWIETLIK Z MOŻLIWOŚCIĄ OTWIERANIA 100X100CM	5,82m²
RAZEM:			58,2m²

*UWAGA:Wymiary przykładowe mogą ulec zmianie w zależności od uwarunkowań miejscowych, rozwiązanie pozostawia się do wyboru przez Inwestora oraz Projektanta przystosowującego projekt do warunków miejscowych. Przy wyborze rozwiązań należy przestrzegać prawa budowlanego, praw pokrewnych i szczególnych oraz kierować się wiedzą techniczną, rozwiązania muszą uwzględniać minimalne wielkości pomieszczeń zapisane w prawie budowlanym oraz prawach pokrewnych

zadanie: ORLIK 2012
MODUŁOWY SYSTEM ZAPLECZA BOISKI SPORTOWYCH

inwestor: WYKONANO NA ZAMÓWIENIE MINISTERSTWA SPORTU

generalny projektant/wykonawca projektu: KULCZYŃSKI ARCHITEKT
ul. ZGODA 4 m. 2, 00-018 WARSZAWA
tel./fax 827 29 18 tel. 828 22 00

ADAPTOWAŁ: mgr inż. arch. Piotr Pakdyła
uprawniony projektant w zakresie architektonicznym
upr. nr 02/00/OL

autorzy: BOGDAN KULCZYŃSKI
projektant generalny: arch. Bogdan Kulczyński
projektanci: arch. Marek Michałowski
MA/012/03, MA-1480

temat rysunku: WERSJA STANDARD +
RZUT - KONDYGNACJI 1 - PARTER

opracował: arch. Łukasz Milewski

branża: ARCHITEKTURA

foza: arch. Maksymilian Ziolkowski
SW-11/2004; MA-1859

nr projektu: 08.01
indeks fazy: ABW
obiekt: S+
nr rysunku: AR-02-04
rewizja: -
data edycji: 08.04
arkusz: 1/1
skala: 1:50