


ZESTAWIENIE ELEMENTÓW			
NR.	NAZWA	OPIS	ILOŚĆ
1	ST1	PANELE STROPOWO DACHOWE 255x520 *	1
2	ST2	PANELE STROPOWO DACHOWE 260x520 *	2
3	ST3	PANELE STROPOWO DACHOWE 265x520 *	2
4	ST4	PERGOLA 245x520 *	1

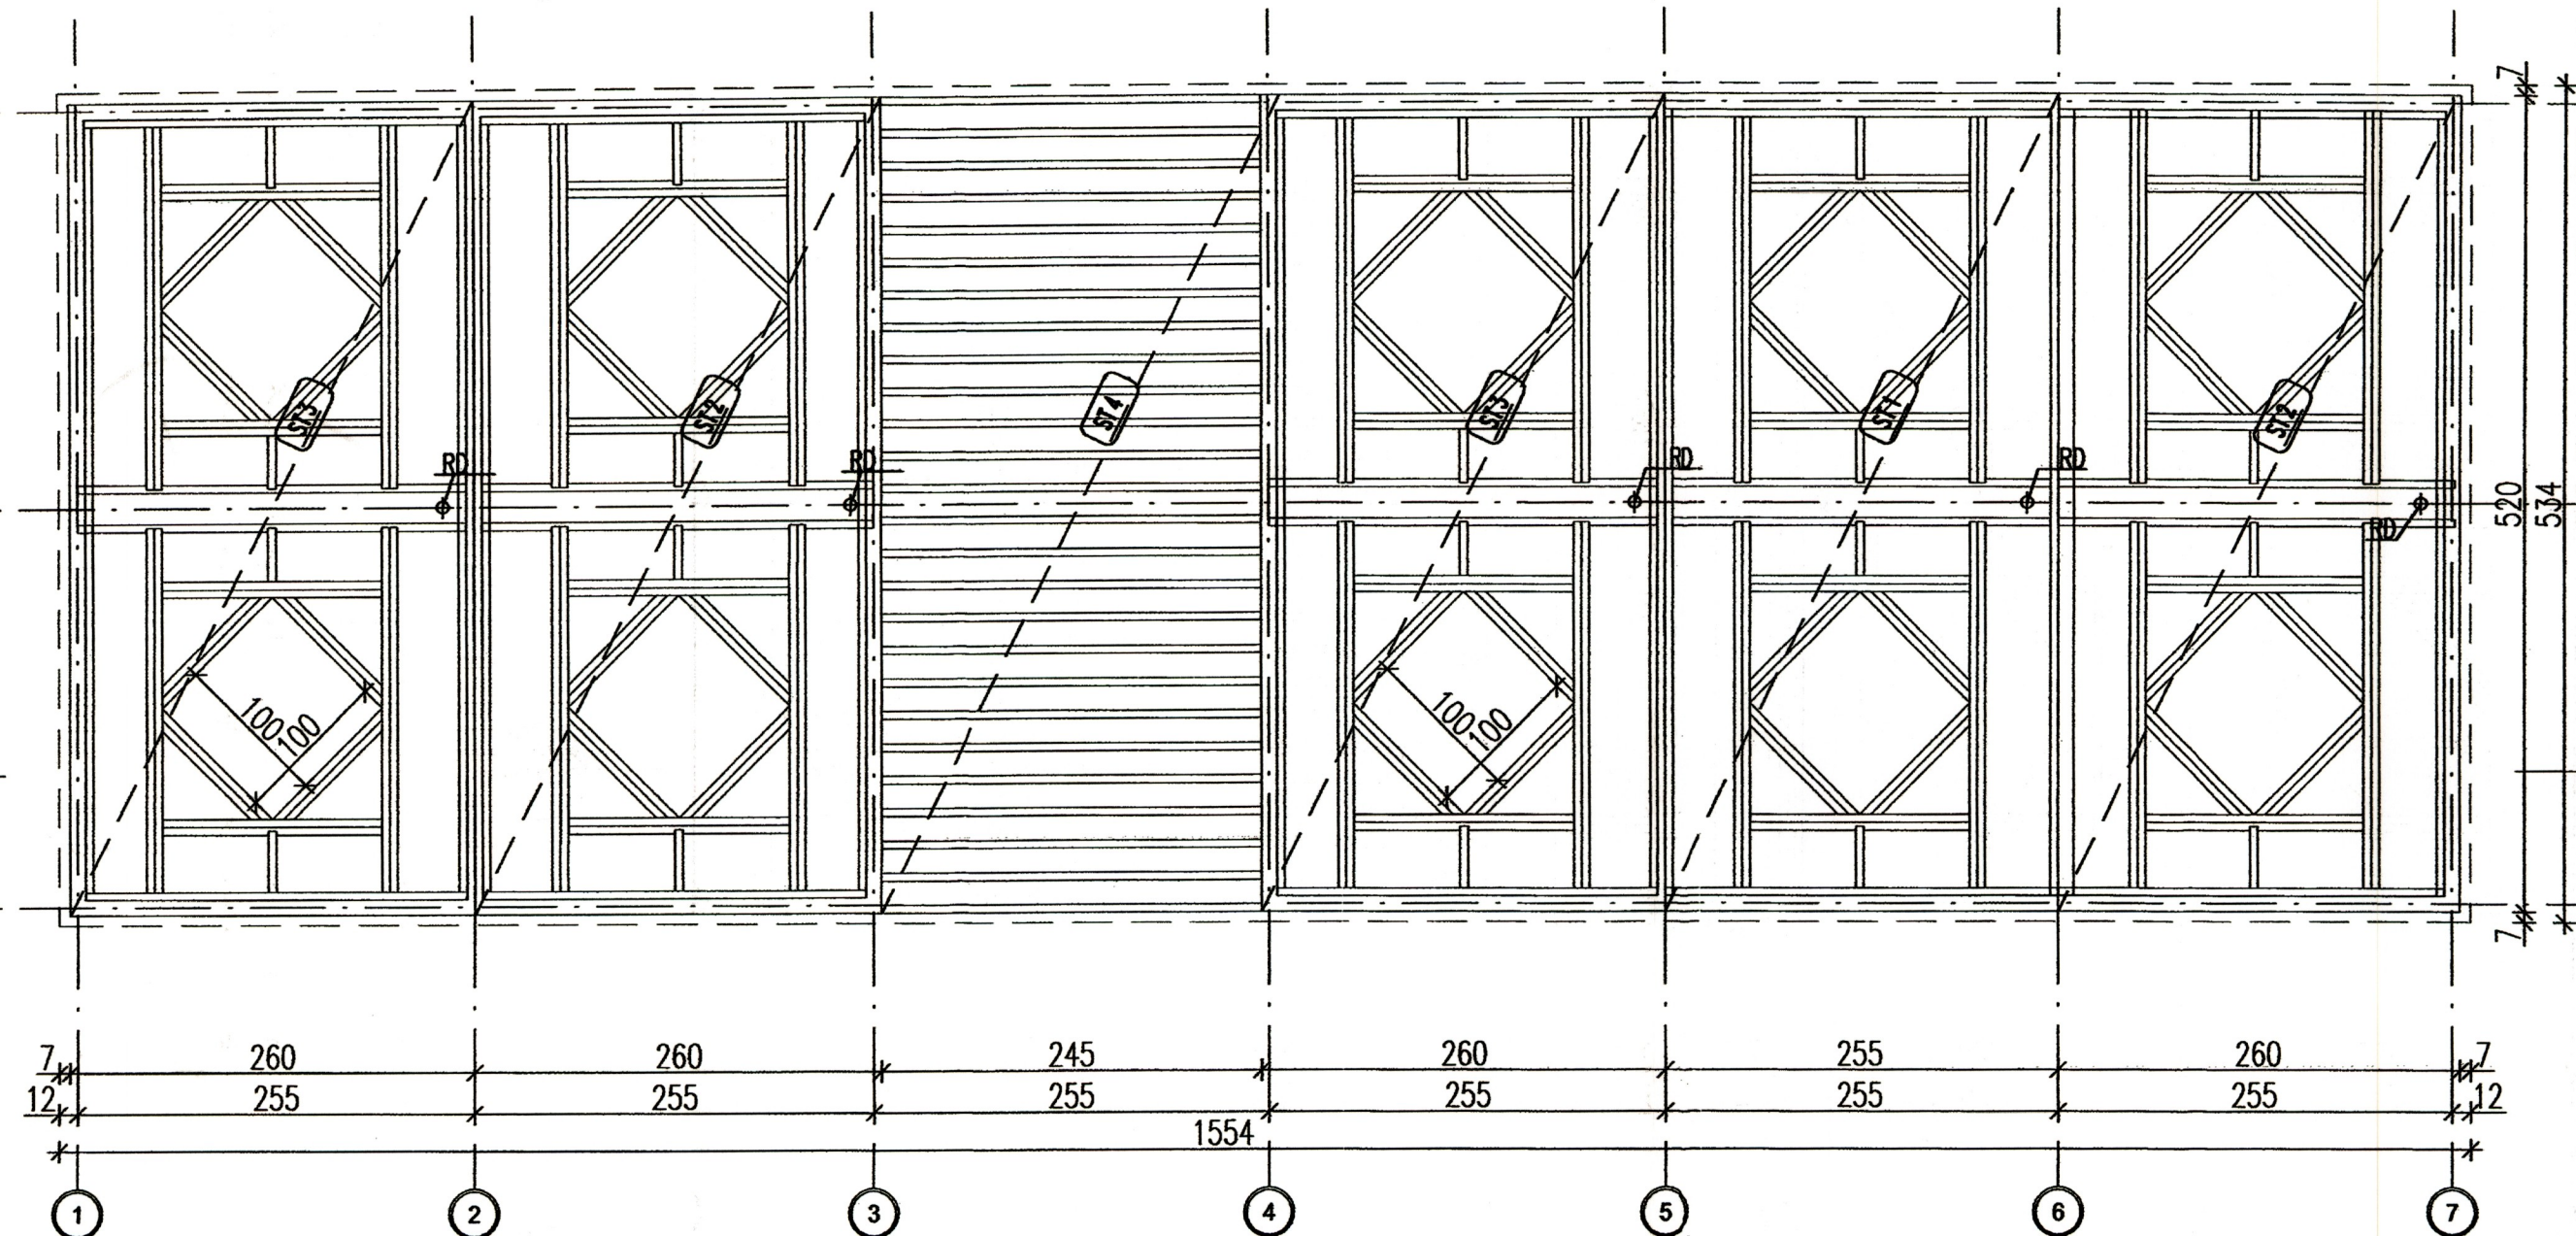

*UWAGA: Wymiary przykładowe mogą ulec zmianie w zależności od uwarunkowań miejscowych, rozwiązanie pozostawia się do wyboru przez Inwestora oraz Projektanta przystosowującego projekt do warunków miejscowych. Przy wyborze rozwiązań należy przestrzegać prawa budowlanego, praw pokrewnych i szczególnych oraz kierować się wiedzą techniczną, rozwiązania muszą uwzględniać minimalne wielkości pomieszczeń zapisane w prawie budowlanym oraz prawach pokrewnych

zadanie:

ORLIK 2012

MODUŁOWY SYSTEM ZAPLECZA BOISK SPORTOWYCH

inwestor:

WYKONANO NA ZAMÓWIENIE MINISTERSTWA SPORTU

generalny projektant/wykonawca projektu:

Kulczyński Architekt

uprawniony projektant i kierownik budowy
w zakresie konstrukcyjno-budowlanej
bez ograniczeń
sp. z o.o.
ul. ZGODA 4 m. 2, 00 018 WARSZAWA
tel./fax 827 29 18 tel. 828 22 00

ADAPTOWAŁ:

inż. arch. Piotr Pałdyna
uprawniony projektant
w zakresie architektonicznym
upr. nr 02/00/OL

autorzy:

projektant generalny: arch. Bogdan Kulczyński
projektanci: arch. Marek Michałowski
MA/012/03, MA-1480

temat rysunku:

WERSJA STANDARD +
PANELE STROPOWO-DACHOWE

Arch. Marek Michałowski
Upr. bud. nr MA/012/03

opracował:

arch. Łukasz Milewski

branża:

ARCHITEKTURA

sprawił:

Maxymilian Ziolkowski
ARCHITEKT
upr. bud. nr SW-11/2004
MA-1859

faza:

PROJEKT ARCHITEKTONICZNO-BUDOWLANY

nr projektu:

08.01

indeks fazy:

ABW

obiekt:

S+

nr rysunku:

AR-02-05

rewizja:

-

data edycji:

08.04

arkusz:

1/1

skala:

1:50