


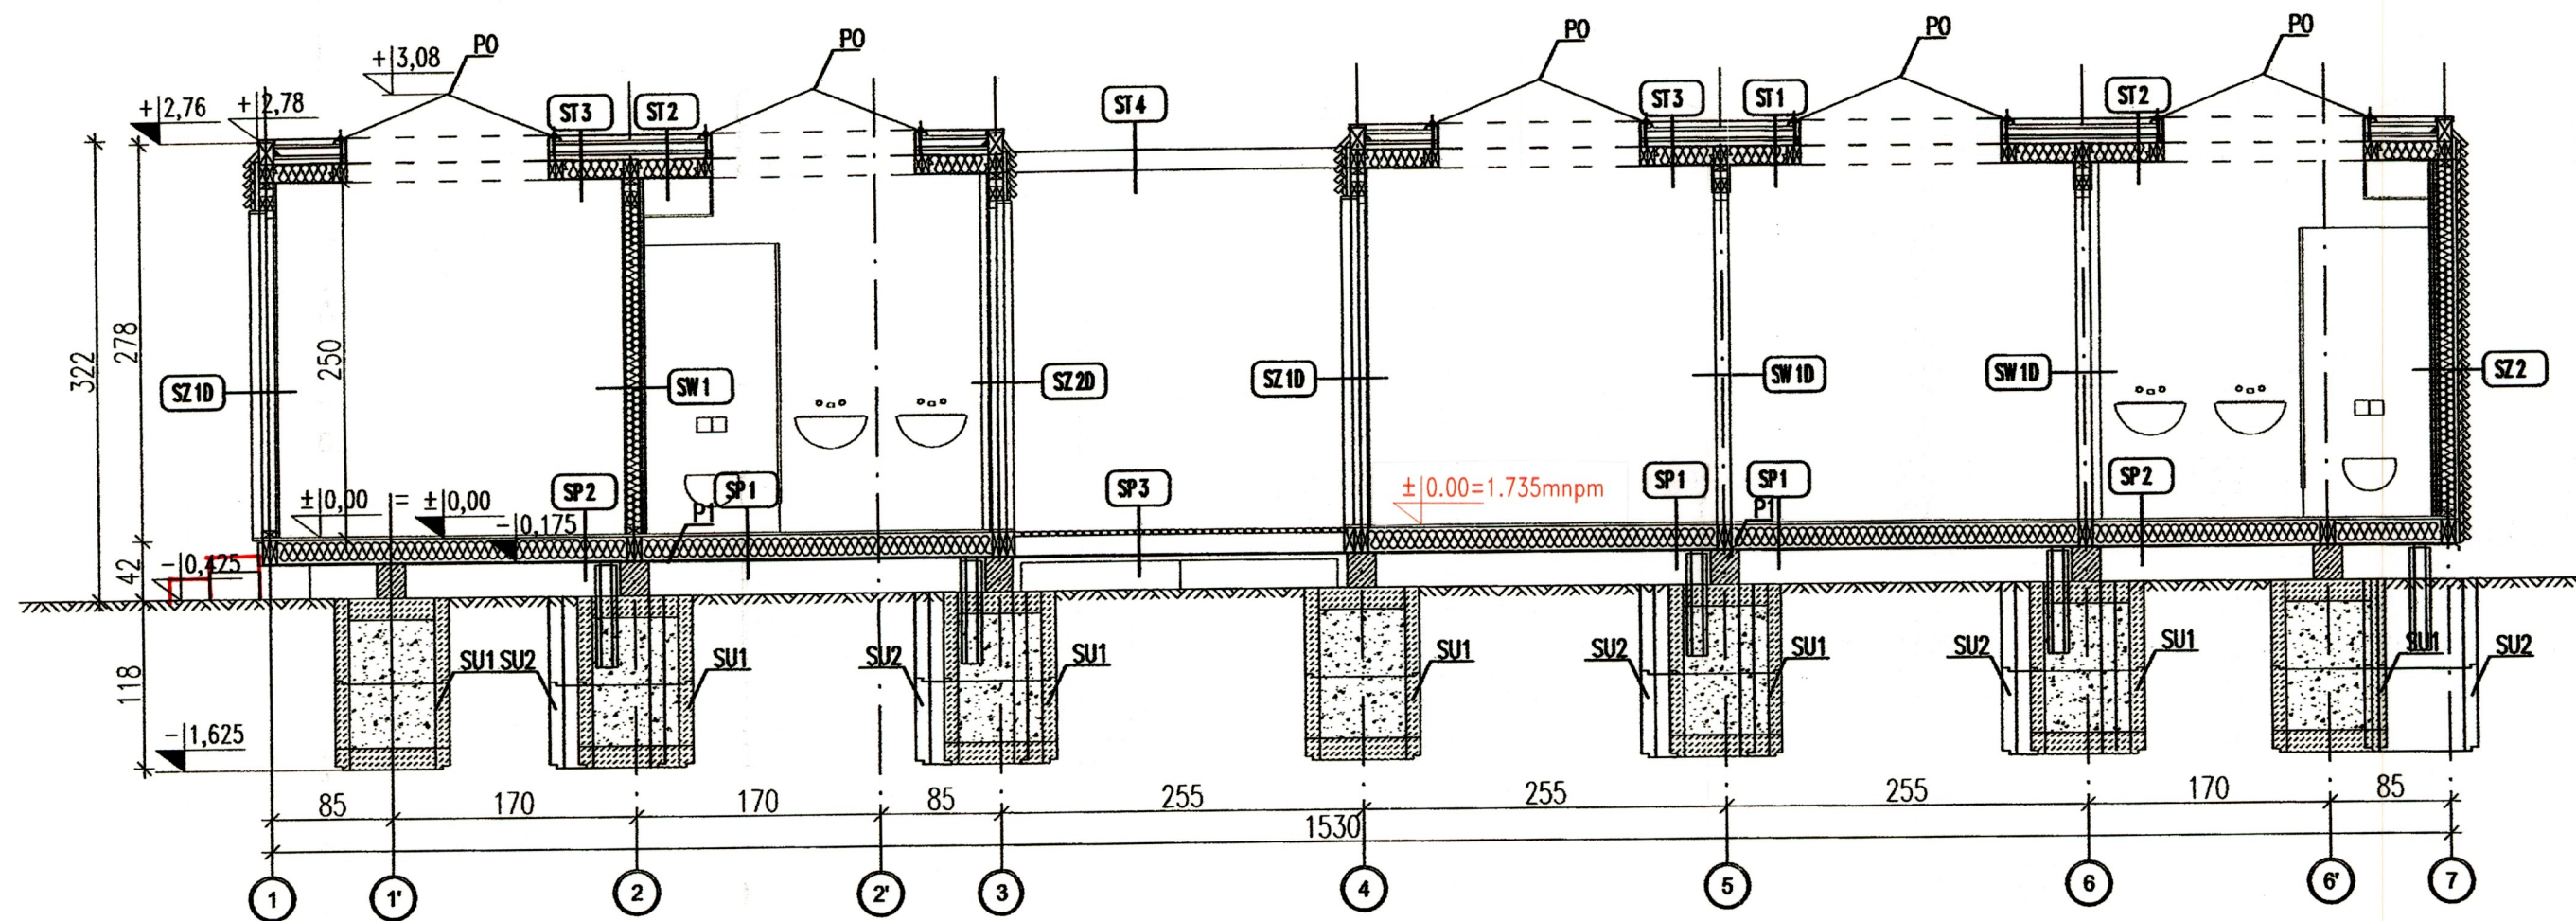

*UWAGA: Wymiary przykładowe mogą ulec zmianie w zależności od uwarunkowań miejscowych, rozwiązanie pozostawia się do wyboru przez Inwestora oraz Projektanta przystosowującego projekt do warunków miejscowych. Przy wyborze rozwiązań należy przestrzegać prawa budowlanego, praw pokrewnych i szczególnych oraz kierować się wiedzą techniczną, rozwiązania muszą uwzględniać minimalne wielkości pomieszczeń zapisane w prawie budowlanym oraz prawach pokrewnych

zadanie:
ORLIK 2012
MODUŁOWY SYSTEM ZAPLECZA BOISK SPORTOWYCH

inwestor: WYKONANO NA ZAMÓWIENIE MINISTERSTWA SPORTU

generalny projektant/wykonawca projektu:

Kulczyński Architekt
mgr inż. Włodzimierz Pabis
uprawniony projektant i kierownik budowy
specjalności konstrukcyjno-budowlanej
sp. z o.o.
NIP 14-0021/P00K/05, Nr 1486/EL/89
UL. ZGODA 4 m. 2, 00-018 WARSZAWA
tel./fax 827 29 18 tel. 828 22 00

ADAPTOWAŁ:

mgr inż. arch. Piotr Pałdyma
uprawniony projektant
w zakresie architektonicznym
upr. nr 02/00/OL

autorzy:
projektant generalny: arch. Bogdan Kulczyński
St-290/82, MKS-25/AM/W/82
Up. bud. nr SW-11/2004
projektanci: arch. Marek Michałowski
MA/012/03, MA-1480

temat rysunku:
WERSJA STANDARD +
PRZESZKÓŁ P1

Arch. Marek Michałowski
Up. bud. nr MA/012/03

opracował: arch. Łukasz Milewski

branża: ARCHITEKTURA

sprawdził: Maksymilian Ziolkowski
ARCHITEKT
SW-11/2004; MA-1859
Up. bud. nr SW-11/2004
MA-1859

faza: PROJEKT ARCHITEKTONICZNO-BUDOWLANY

nr projektu:	indeks fazy:	obiekt:	nr rysunku:	rewizja:	data edycji:	arkusz:	skala:
08.01	ABW	S+	AR-03-07	-	08.04	1/1	1:50