



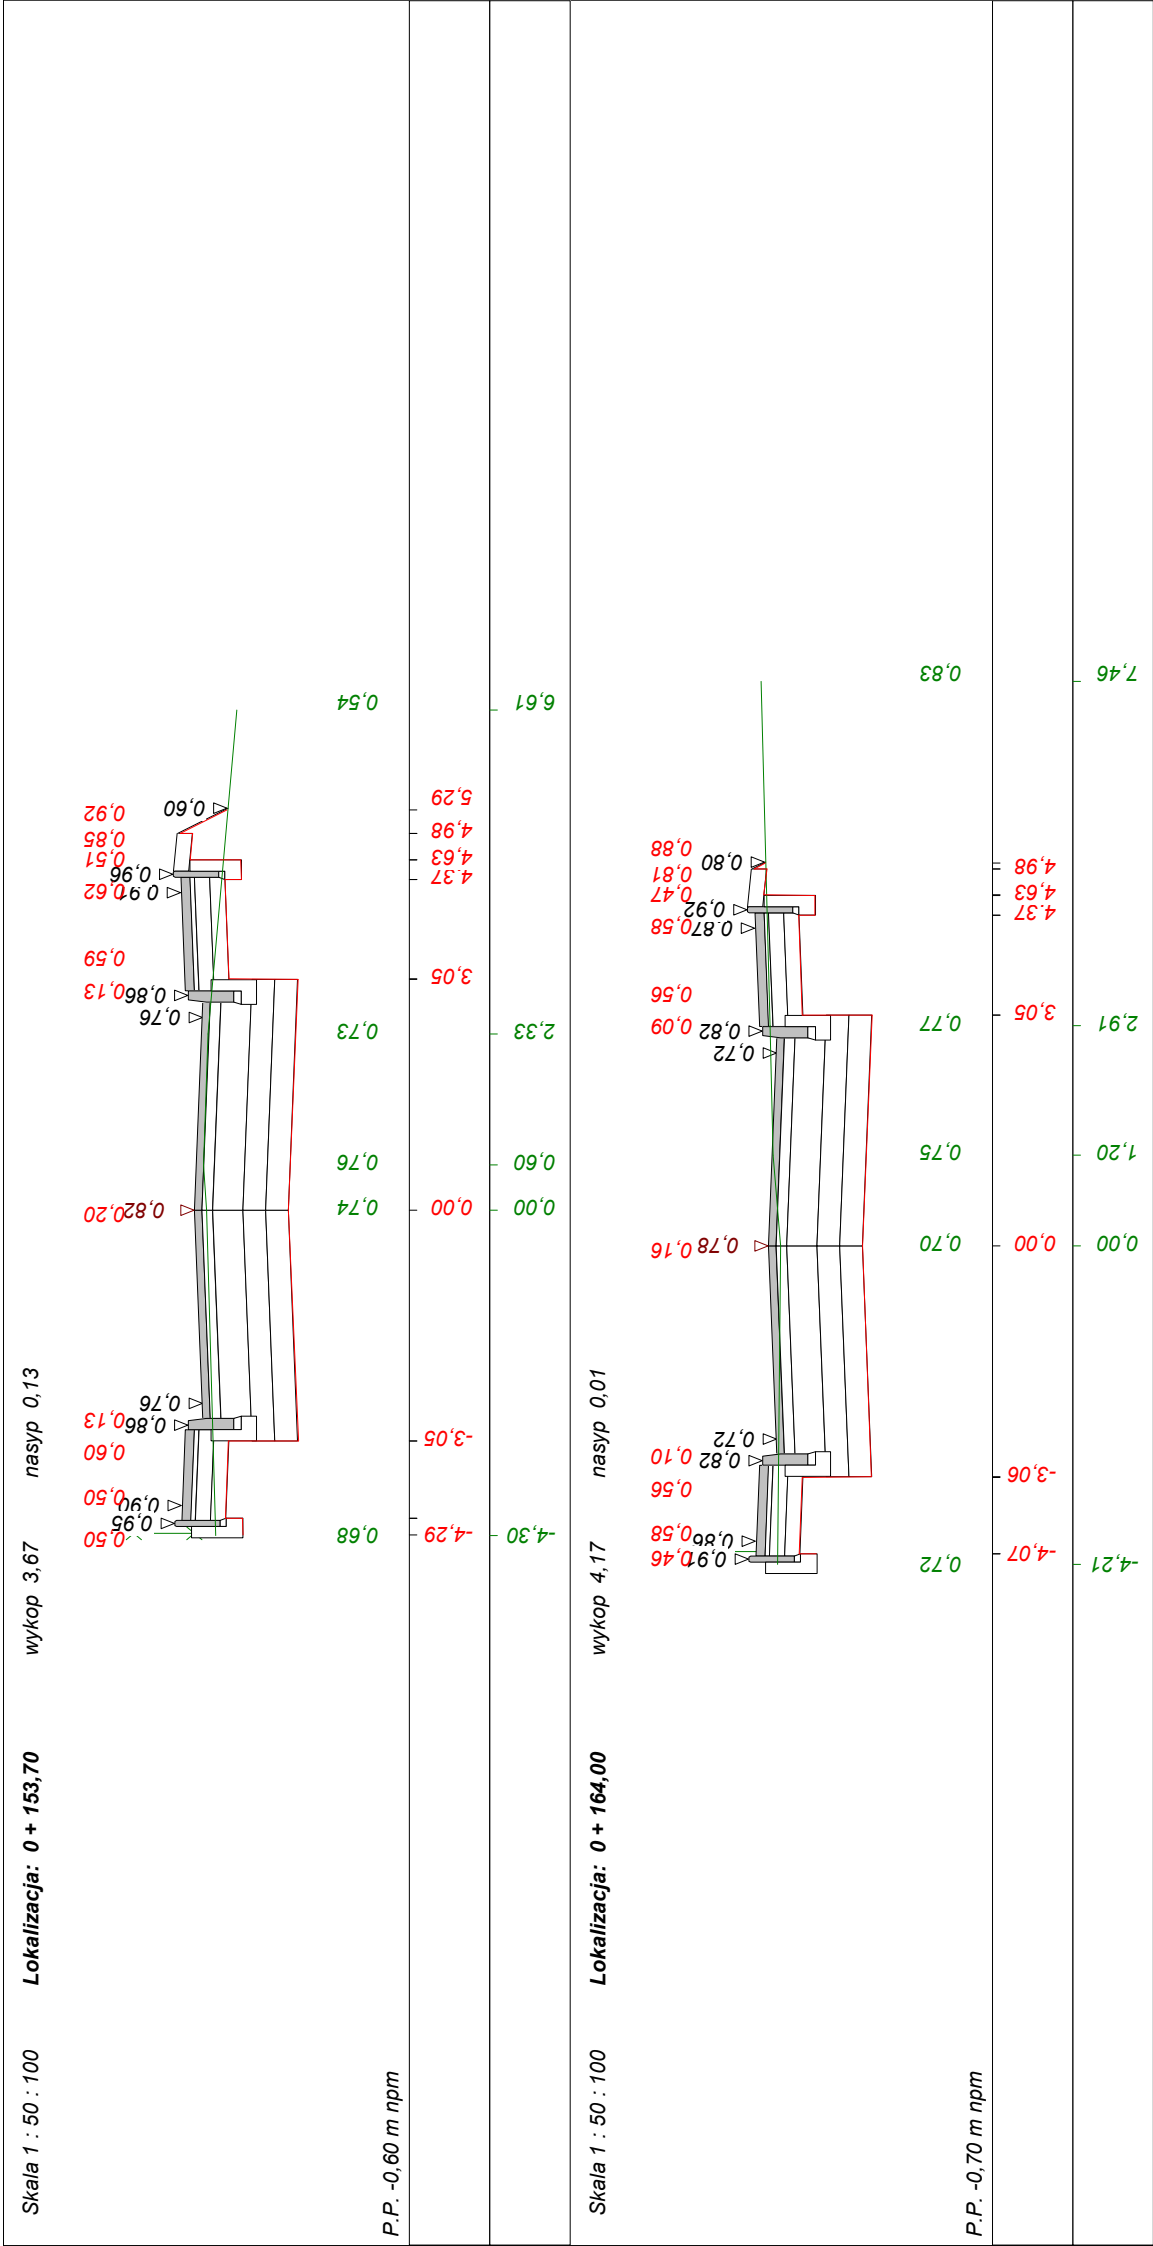

Skala 1 : 50 : 100	Lokalizacja: 0 + 174,41	wykop 4,39	nasyp 0,01
P.P. -0,70 m npm			
P.P. -0,70 m npm			
Skala 1 : 50 : 100	Lokalizacja: 0 + 202,58	wykop 3,51	nasyp 0,05
P.P. -0,70 m npm			

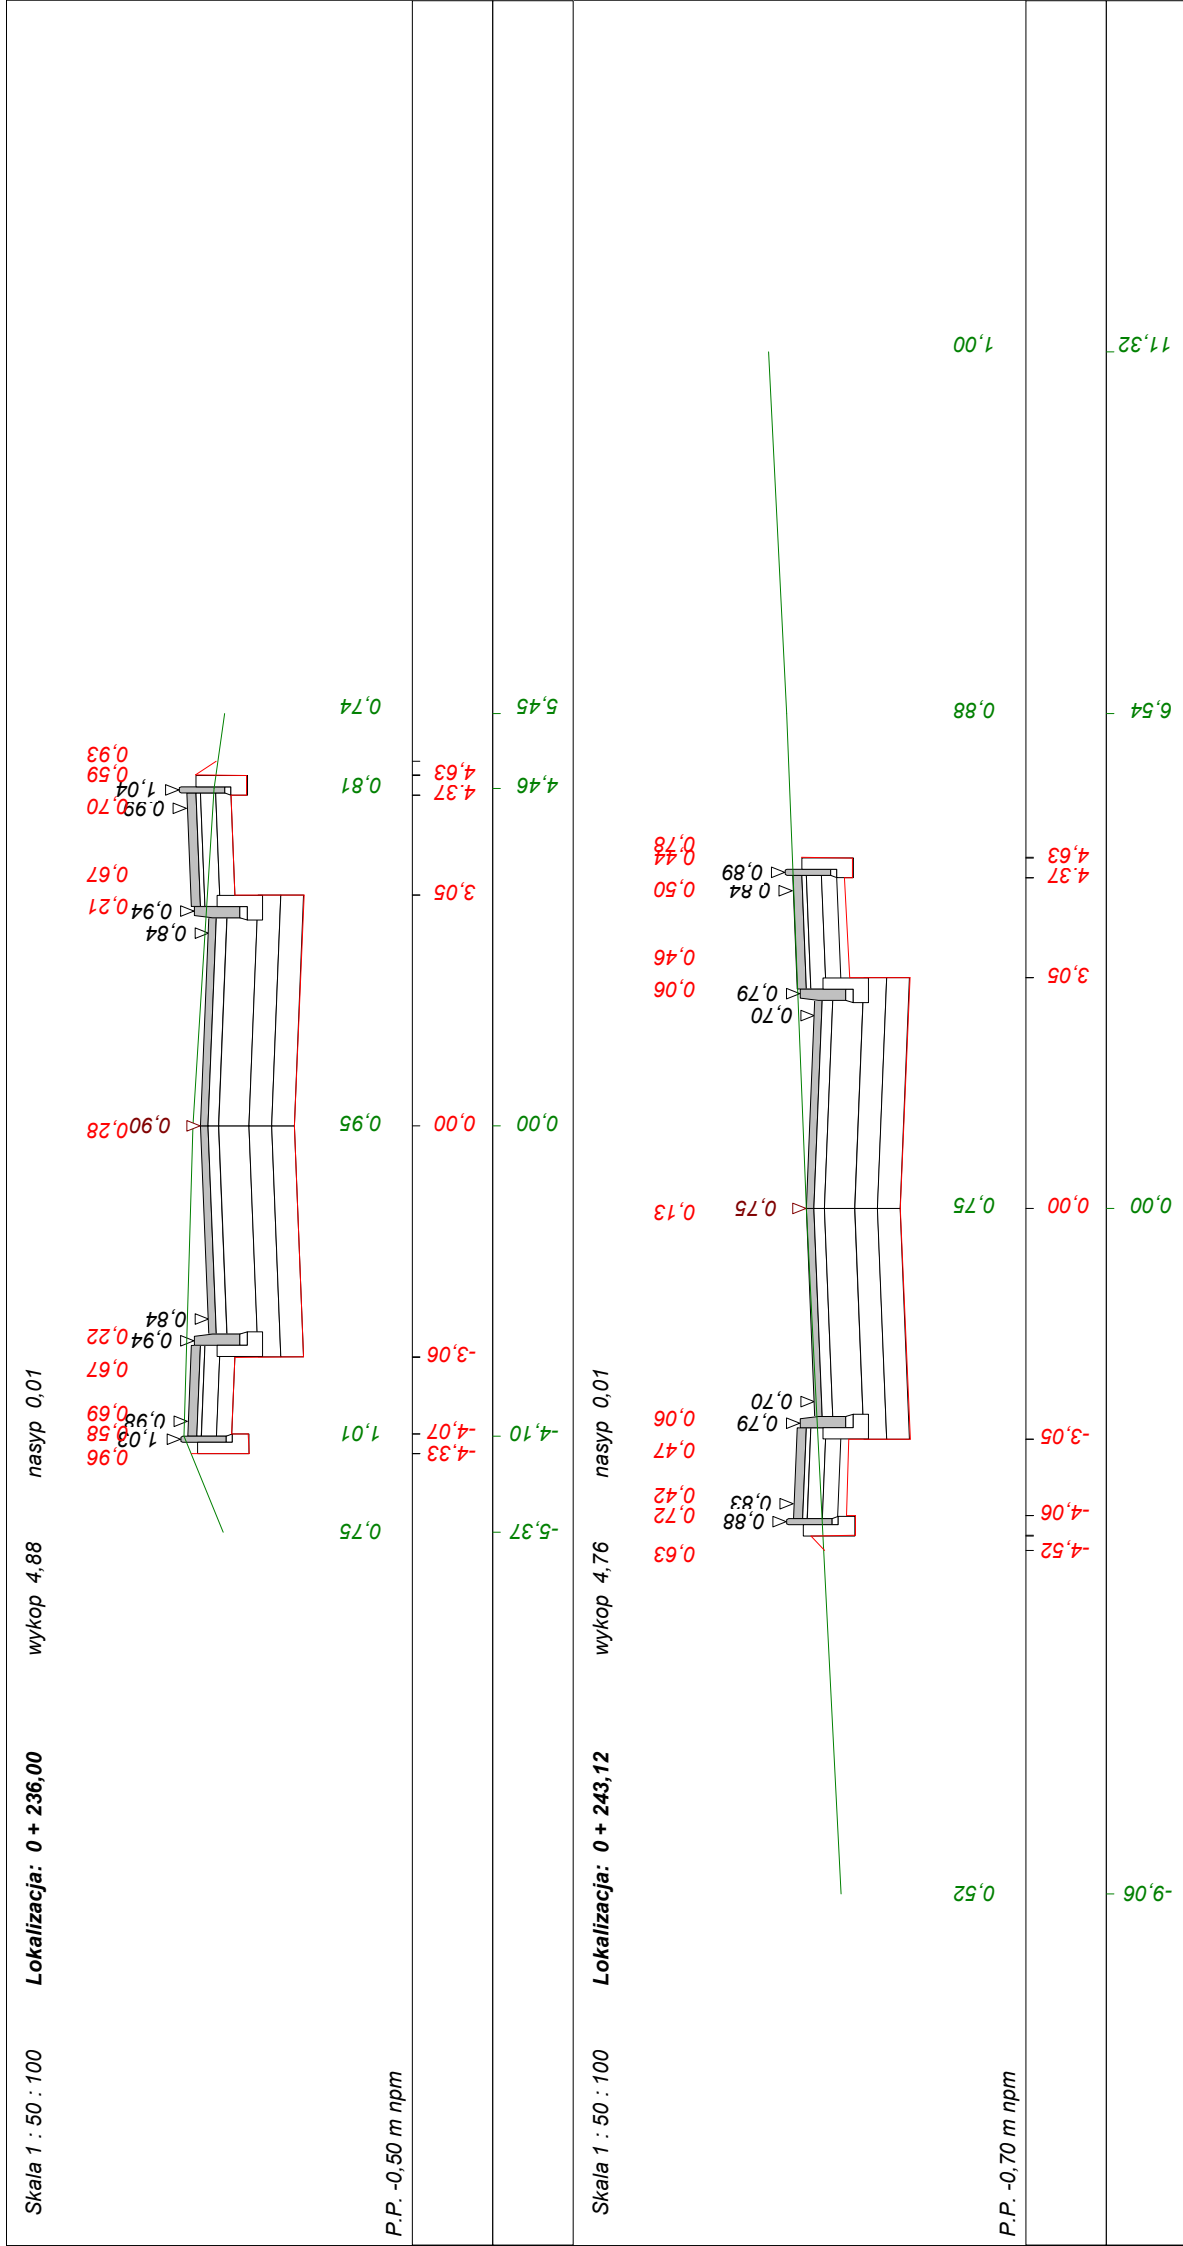

Wykonawca	Biuro Inwestycyjne Projektowanie i Nadzory inż. Wincenty Kulbacki, 82-300 Elbląg, ul. Jana III Sobieskiego 25, tel. (055) 235-71-			
Inwestor	Gmina Sztutowo ul. Gdańska 55, 82-110 Sztutowo	Umowa		
Obiekt	droga gminna Nr 180002G ul. Kanałowa w Sztutowie odcinek od km 0+000,00 do km 0+243,12			
Nazwa rysunku	Przekroje poprzeczne	Rysunek nr 5		
Opracował	inż. Grzegorz WALCZAK		Załączników	
Projektował	inż. Wincenty KULBACKI	Uprawnienia 156/01/OL	Skala 1:50:100	
Sprawdził	inż. Zbigniew Kuśmierz	Uprawnienia 154/01/OL	Data 08.10.2008 r.	