RZUT BOISKA DO PIŁKI SIATKOWEJ PLAŻOWEJ skala 1:100

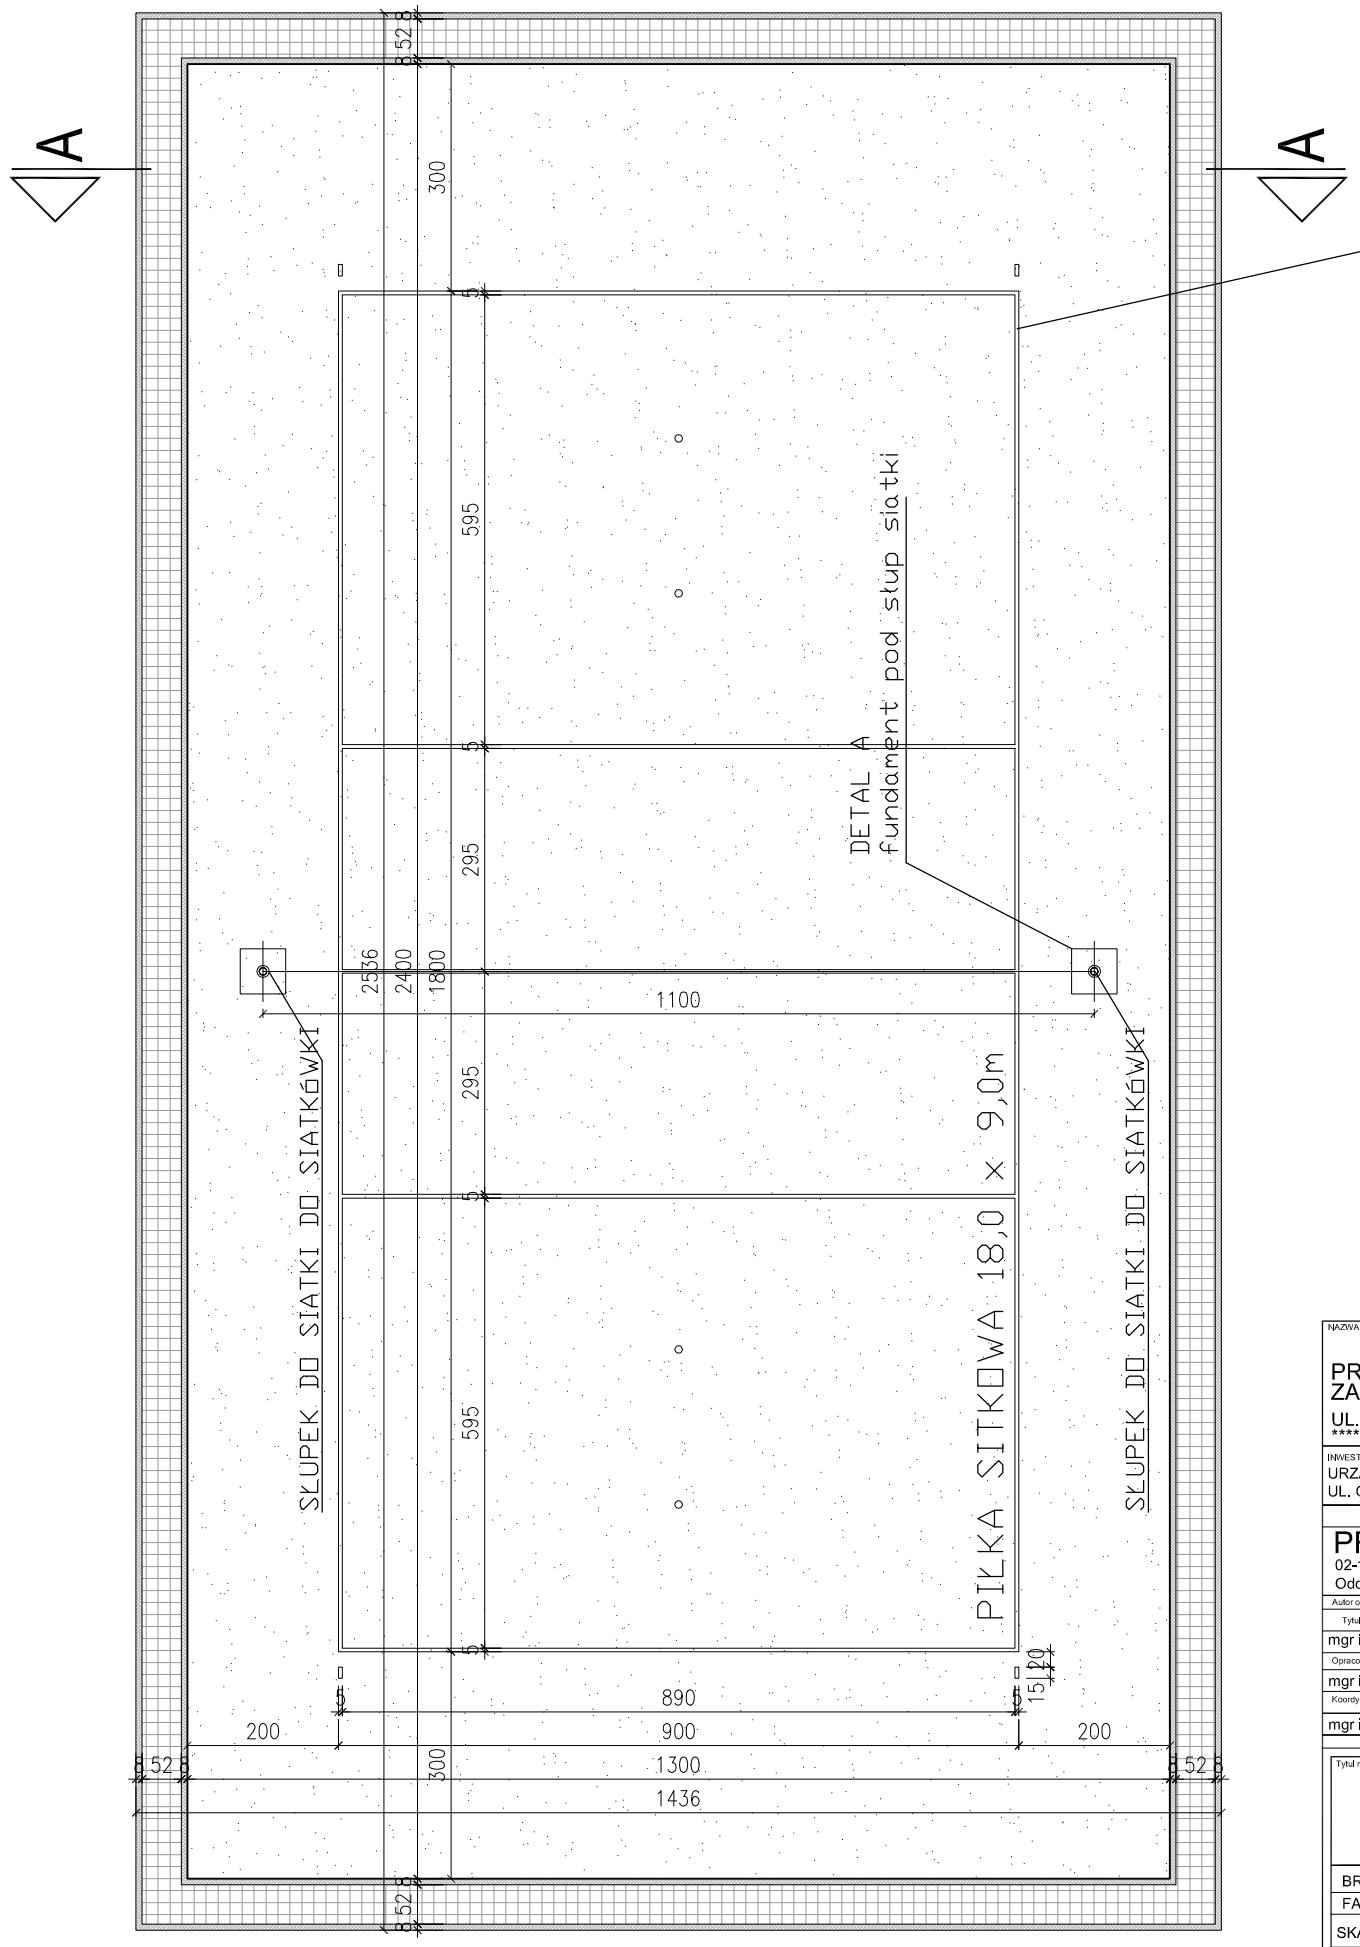

OLINIOWANIE DO GRY W SIATKÓWKĘ PLAŻOWĄ konstrukcja w systemie ERHARD SPORT lub zamiennym o tych samych parametrach tech.;
konstrukcja i montaż wg wytycznych producenta

LEGENDA:

- KRAWĘDŹ PŁYTY BOISKA
- OBRZEŻE 8X25X100
- KOSTKA KAMIENNA 9x11
- NAW. PIASZCZYSTA BEZ ZANIECZYSZCZEŃ ORGANICZNYCH

NAZWA OPRACOWANIA:

PROJEKT PARKU PUBL. Z URZĄDZENIAMI ZABAWOWYMI DLA DZIECI W SZTUTOWIE
UL. GDAŃSKA, 82-110 SZTUTOWO
****

INWESTOR:
URZĄD GMINY SZTUTOWO
UL. GDAŃSKA 55, 82-110 SZTUTOWO

PROJEKTANT

PROJECT-SYSTEM
02-123 Warszawa, ul. Korotyńskiego 23
Oddział 82-300 SZTLĄG ul.KUMIELI 1-2. TEL: 0-55/2363777

Autor opracowania:

Tytuł, imie i nazwisko:	Nr uprawn.:	Podpis:
mgr inż. arch. Piotr Pałdyna	upr. nr 02/00/OL	
Opracowanie :		
mgr inż. arch. Paweł Rzeczycki		
Koordynator :		
mgr inż. Henryk Koczergo		

Tytuł rysunku :

RZUT BOISKA DO PIŁKI SIATKOWEJ PLAŻOWEJ

BRANŻA:	ARCHITEKTURA						
FAZA:	PROJEKT WYKONAWCZY						
SKALA:	1:100	Nr rysunku :					Rew.:
DATA:	09/2007	SZT	05/07	ARP	DE	02	–