


PRZEKRÓJ A-A skala 1:20

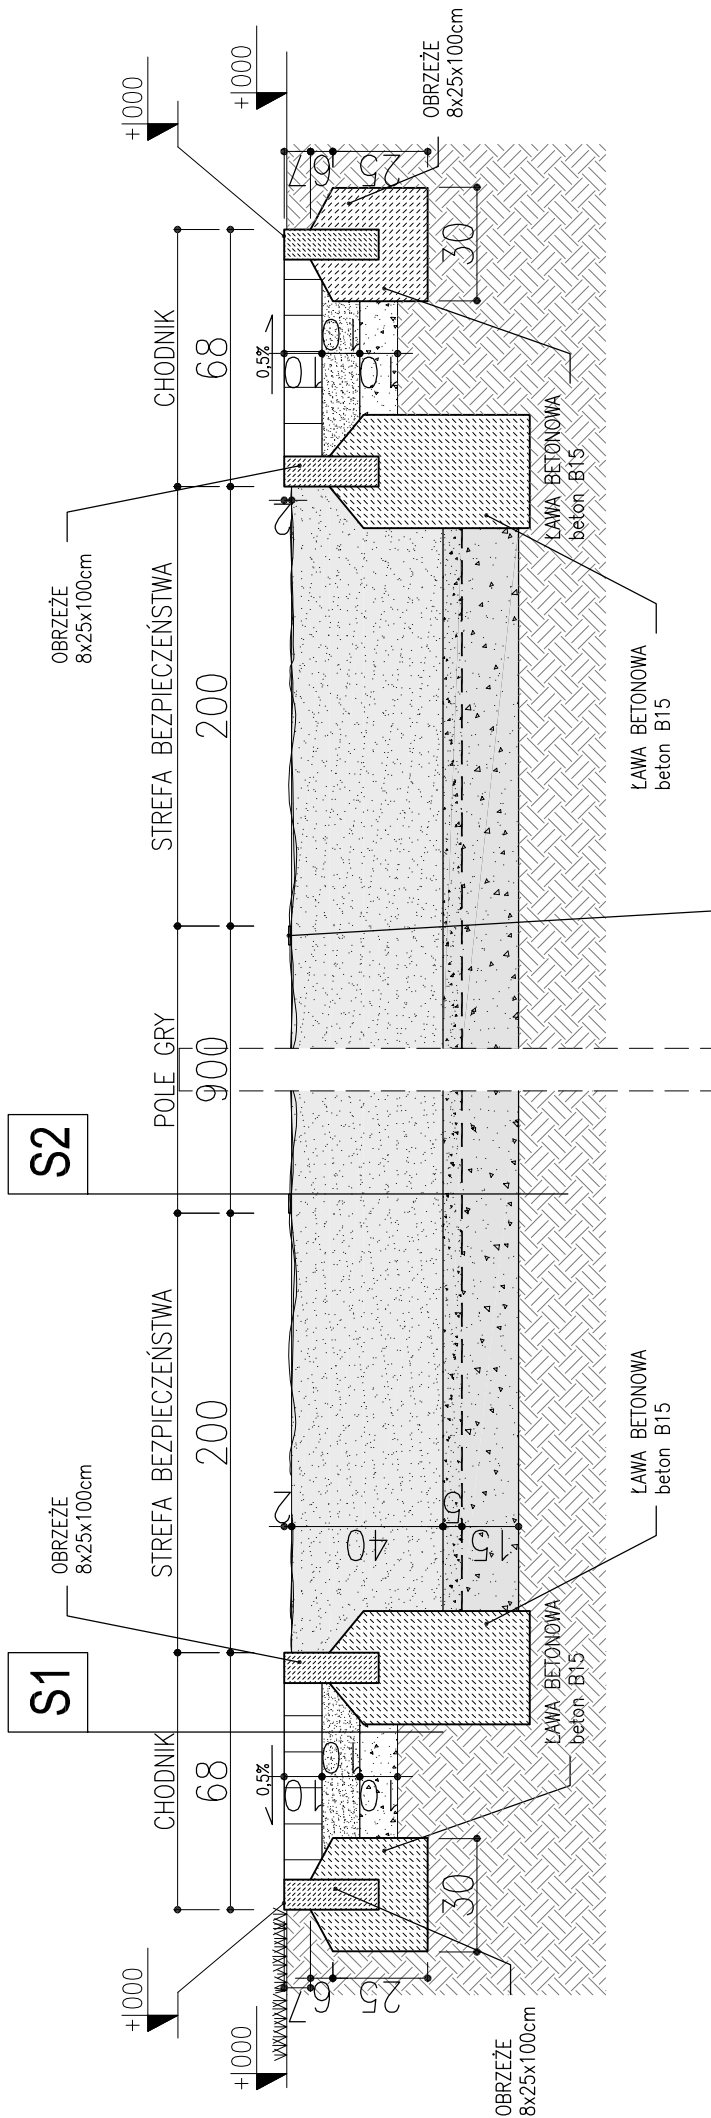

OLINIOWANIE DO GRY W SIATKÓWKĘ PLAŻOWĄ
w systemie ERHARD SPORT lub innym o tych
samyh parametrach tech.;
konstrukcja i montaż wg wytycznych
producenta

S2	warstwa piasku bez zanieczyszczeń organicznych –gr. 40cm
	warstwa pośrednia ze żwiru drobnego stabilizowanego mechanicznie –gr. 5cm
	geowłóknina
	klincz z kamienia łamanego (1,5–20,0mm) stabilizowany mechanicznie –gr. 15cm
	grunt rodzimy
(podane grubości warstw odnoszą się do grubości po zagęszczeniu)	

S1	kostka granitowa 9x11 –gr. 10cm
	podsyпка piaskowa –gr. 10cm
	warstwa odsączająca
	miel kamyenny –gr. 10cm
	grunt rodzimy
(podane grubości warstw odnoszą się do grubości po zagęszczeniu)	

NAZWA OPRACOWANIA:	
PROJEKT PARKU PUBL. Z URZĄDZENIAMI ZABAWOWYMI DLA DZIECI W SZTUTOWIE	
UL. GDAŃSKA, 82-110 SZTUTOWO	

INWESTOR:	
URZĄD GMINY SZTUTOWO	
UL. GDAŃSKA 55, 82-110 SZTUTOWO	
PROJEKTANT	
PROJECT-SYSTEM	
02-123 Warszawa, ul. Korotyńskiego 23	
Oddział 82-300 SZTLĄG ul.KUMIELI 1-2. TEL: 0-55/2363777	
Autor opracowania:	
Tytuł, imię i nazwisko:	Nr upraw.:
mgr inż. arch. Piotr Paldyna	upr. nr 02/00/OL
Opracowanie :	
mgr inż. arch. Paweł Rzeczycki	
Koordynator :	
mgr inż. Henryk Koczergo	
Tytuł rysunku :	
PRZEKRÓJ A-A	
BRANZA: ARCHITEKTURA	
FAZA: PROJEKT WYKONAWCZY	
SKALA: 1:20	Nr rysunku :
DATA: 09/2007	SZT 05/07 ARP 01 03 -