



PODEST NR3 - szczegóły konstrukcyjne skala 1:50

PODEST NR3 - RZUT LEGARÓW skala 1:50

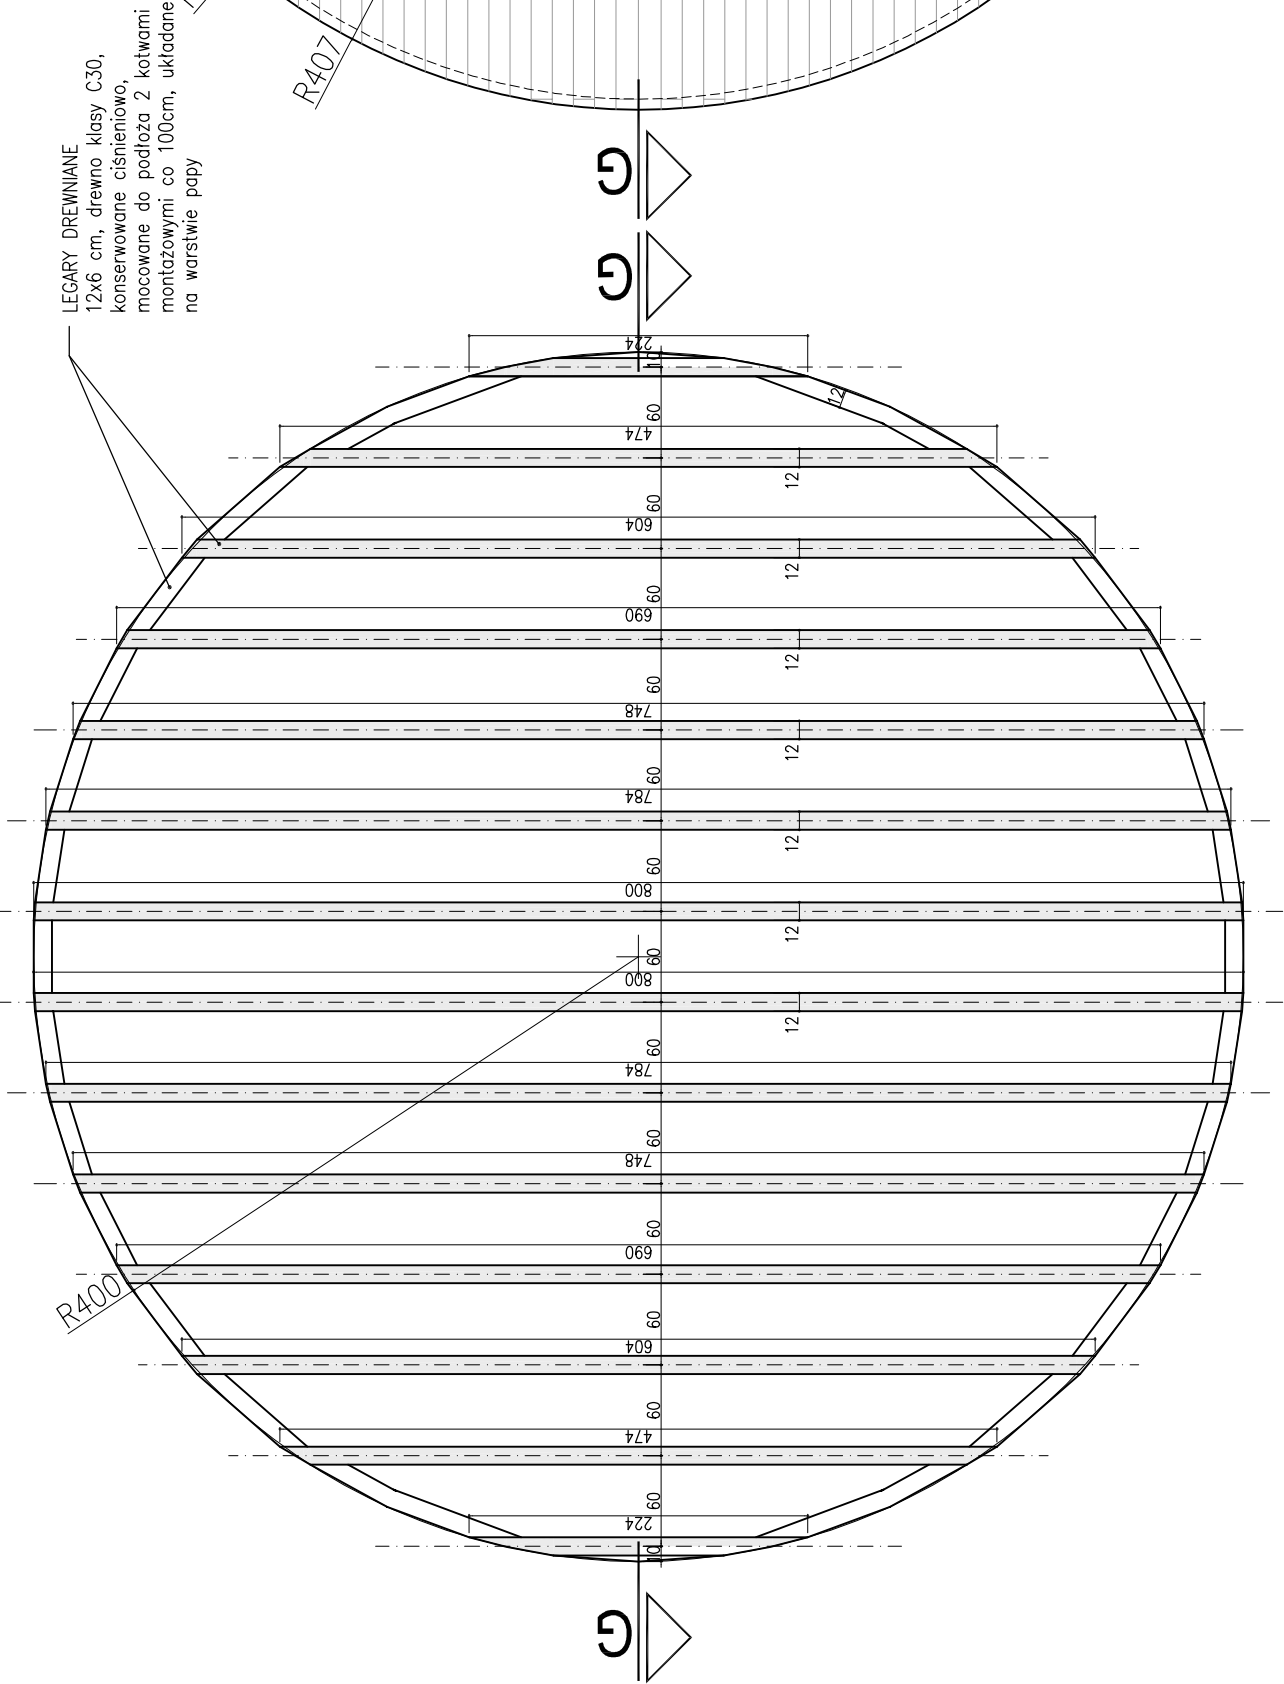

LEGARY DREWNIANE
12x6 cm, drewno klasy C30,
konserwowane ciśnieniowo,
mocowane do podłoża 2 kotwami
montażowymi co 100cm, układane
na warstwie papy


DESKI Z DREWNA IGLASTEGO
gr. 40mm, konserwowane ciśnieniowo

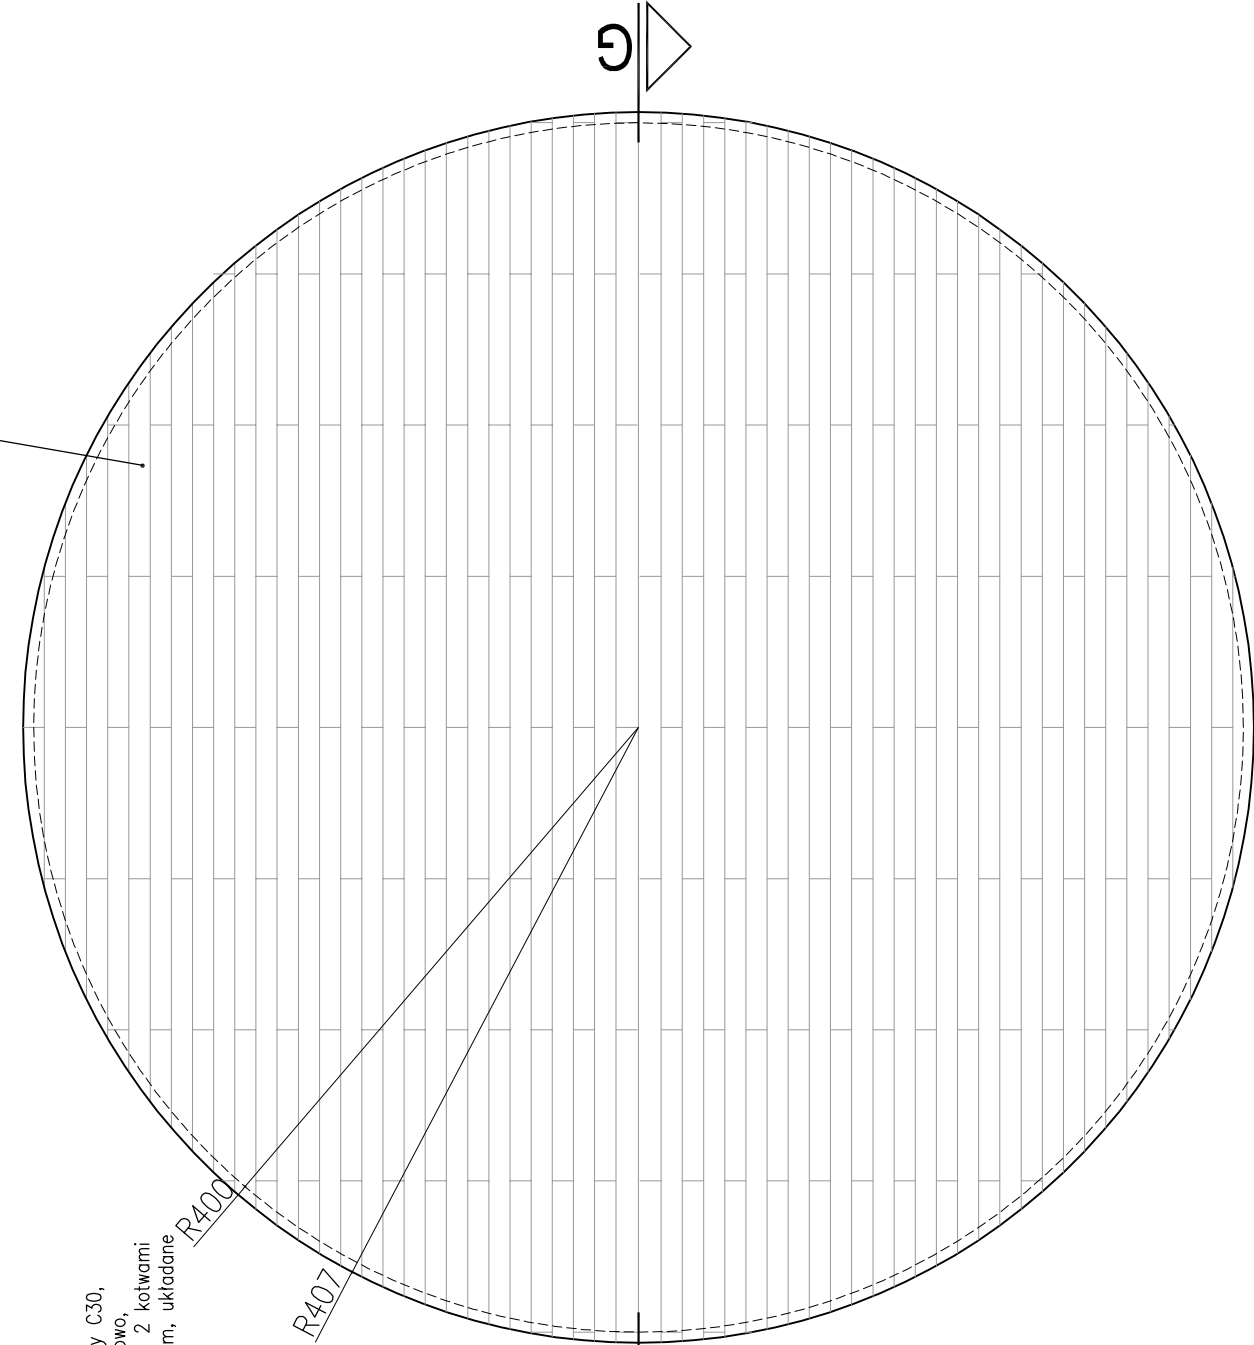

G

G

PODEST NR3 - PRZEKRÓJ G-G skala 1:50

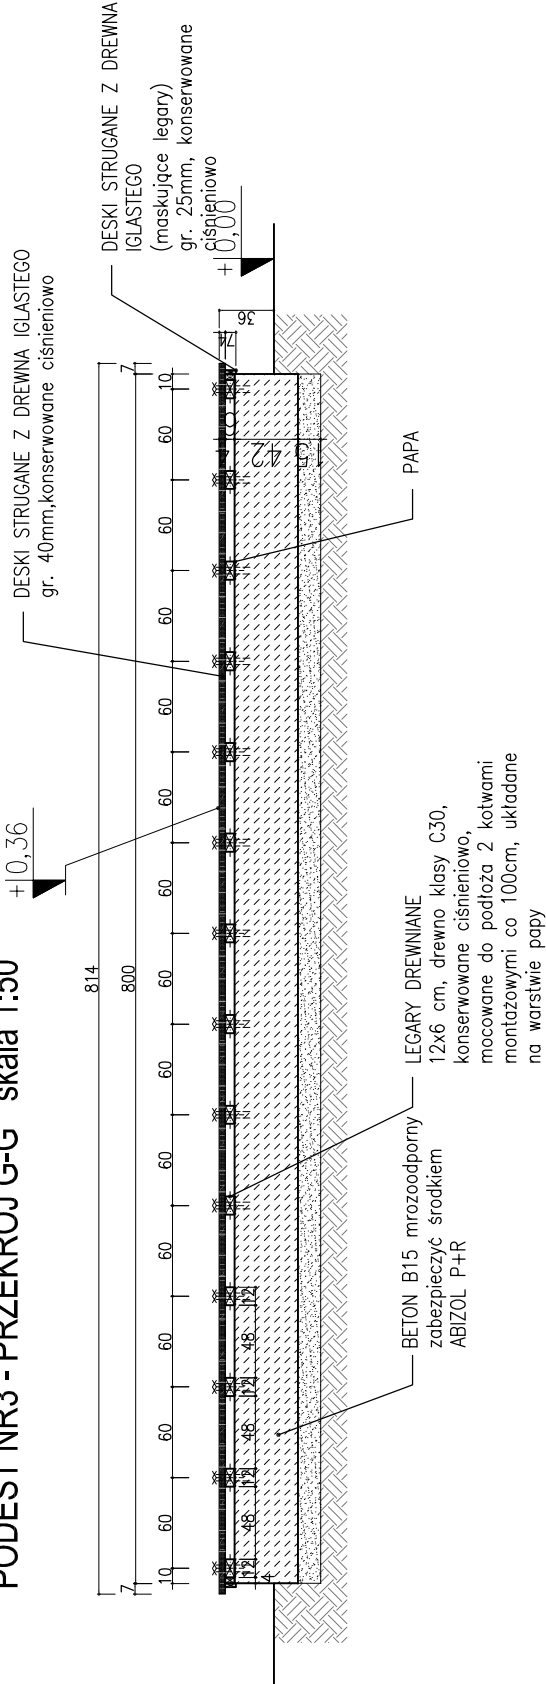

+0,36

DESKI STRUGANE Z DREWNA IGLASTEGO
(maskujące legary)

gr. 25mm, konserwowane ciśnieniowo

+0,00

LEGARY DREWNIANE
12x6 cm, drewno klasy C30,
konserwowane ciśnieniowo,
mocowane do podłoża 2 kotwami
montażowymi co 100cm, układane
na warstwie papy

PAPA

UWAGA!

*WIERZCHNIĄ WARSTWĘ BETONU

KĄŻDEGO Z PODESTÓW

ZAZBROIĆ SIATKĄ Z PRĘTÓW Ø6

10x10

*PRZY MONTOWANIU LEGARÓW

NALEŻY ZWRÓCIĆ UWAGĘ NA

KĄT ODCHYLENIA OSI LEGARÓW

W STOSUNKU DO OSI BAZY

BETONOWEJ

NAZWA OPRACOWANIA:

PROJEKT PARKU PUBL. Z URZĄDZENIAMI
ZABAWOWYMI DLA DZIECI W SZTUTOWIE
UL. GDAŃSKA, 82-110 SZTUTOWO

INWESTOR:
URZĄD GMINY SZTUTOWO
UL. GDAŃSKA 55, 82-110 SZTUTOWO

PROJEKTANT

PROJECT-SYSTEM

02-123 Warszawa, ul. Korotyńskiego 23
Oddział 82-300 SZTLĄG ul.KUMIELI 1-2. TEL: 0-55/2363777

Autorka opracowania:

Tytuł i inne dane:

mgr inż. arch. Piotr Pałdyna

mgr inż. arch. Paweł Ręczycki

mgr inż. Henryk Koczergo

Tytuł rysunku:

PODEST NR3-

SZCZEGÓŁY KONSTRUKCYJNE

BRANŻA: ARCHITEKTURA

FAZA: PROJEKT WYKONAWCZY

SKALA: 1:50 Nr rysunku :

DATA: 09/2007

SZT 05/07 ARP DE 09