



SCHODY WEJŚCIOWE NR2 - szczegóły konstrukcyjne skala 1:50


RZUT skala 1:50

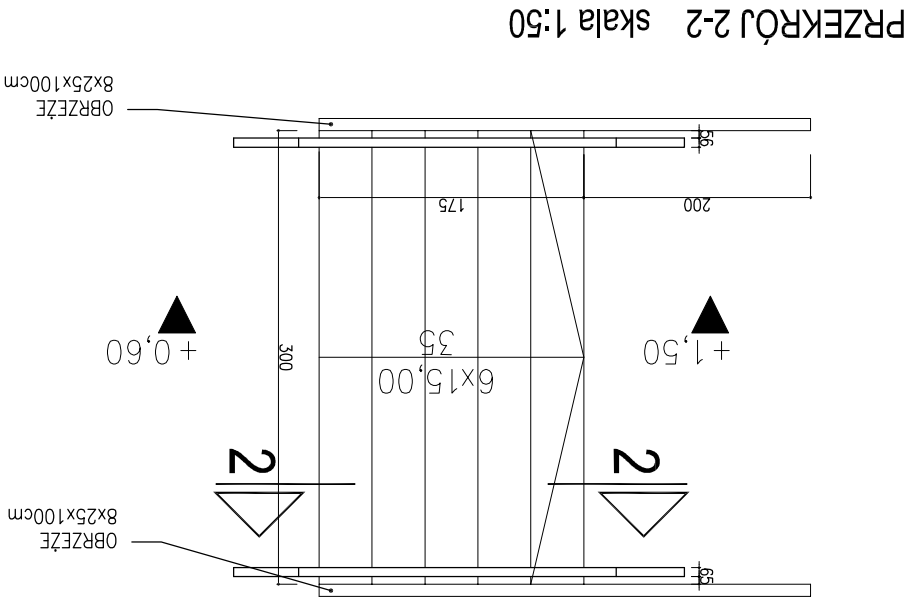

PRZĘKROJ 2-2 skala 1:50

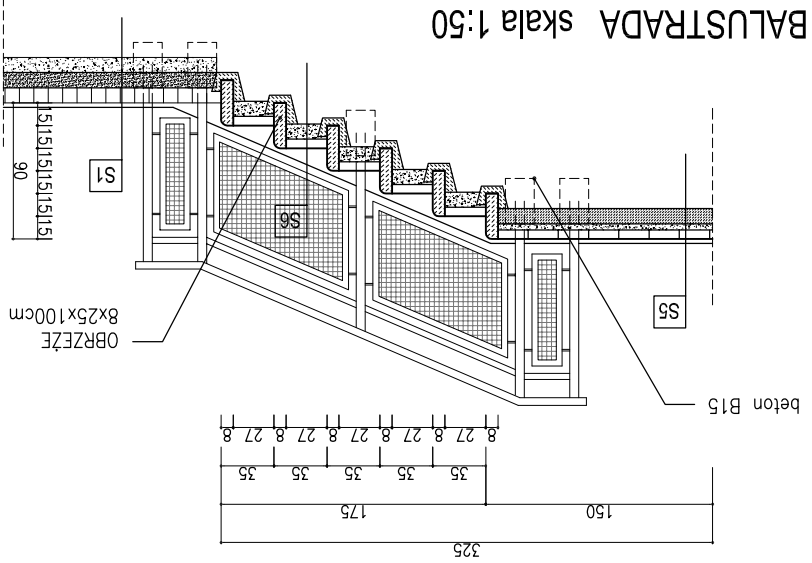

BALUSTRADA skala 1:50

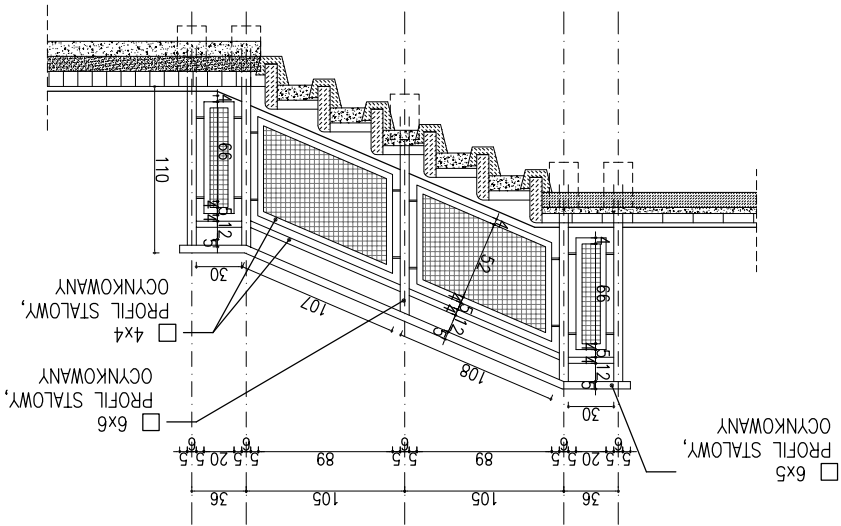

KAZNA OPRAWIANIA:		URZĄD PARKU PUBL. Z URZĄDZENIAM I ZABAWOWYMI DLA DZIECI W SZTUTOWIE	
*****		UL. GDAŃSKA, 82-110 SZTUTOWO	
INWESTOR:		URZĄD GMINY SZTUTOWO	
UL. GDANSKA 55, 82-110 SZTUTOWO		PROJEKTANT	
02-13 Warszawa, ul. Korotyńskiego 23		PROJECT-SYSTEM	
Oddział 82-300 SZTLAG ULKUMIELI 1-2. TEL: 0-65/2363777			
Tytuł, temat i zakres:		Np. nrp.:	
Opis:		npr. nr 02/00/OL	
Operowanie:		mgr inż. arch. Piotr Paldyna	
Koordynator:		mgr inż. arch. Paweł Rzezycki	
mgr inż. Henryk Koczergo			
Tytuł rysunku:		SCHODY WEJŚCIOWE NR2 SZCZEGÓŁY KONSTRUKCYJNE	
BRANŻA:		ARCHITEKTURA	
FAZA:		PROJEKT WYKONAWCZY	
SKALA: 1:50		Nr rysunku :	
DATA: 09/2007		SZT 05/207	
15		DE	
-		-	

9S	kosztok betonowa typu "polbruk" gr.6cm podsyłka cementowa-piaskowa gr.10cm gruz betonowy grunt rdzimy (podane grubeści i wartości są od grubeści od zagęszczenia)
----	---

SS	koszta betonowa typu "polbruk" gr.6cm podsyпка cementowo-piaskowa gr.4cm podbudowa z chudego betonu B-7,5 gr.10cm gruz betonowy grunt rodzimy (podane grubości warstw odnoszą się do grubości od powierzchni)
----	---

SI	koszka granitowa 9x11 –gr. ~10cm podsyłka piaskowa –gr. 10cm warstwa odspadzająca miał kamienny–gr. 10cm grunt rodzimy (podane grubości warstw odnoszą się do grubości po zagęszczeniu)
----	--