



MOSTEK DREWNIANY - szczegóły konstrukcyjne skala 1:20

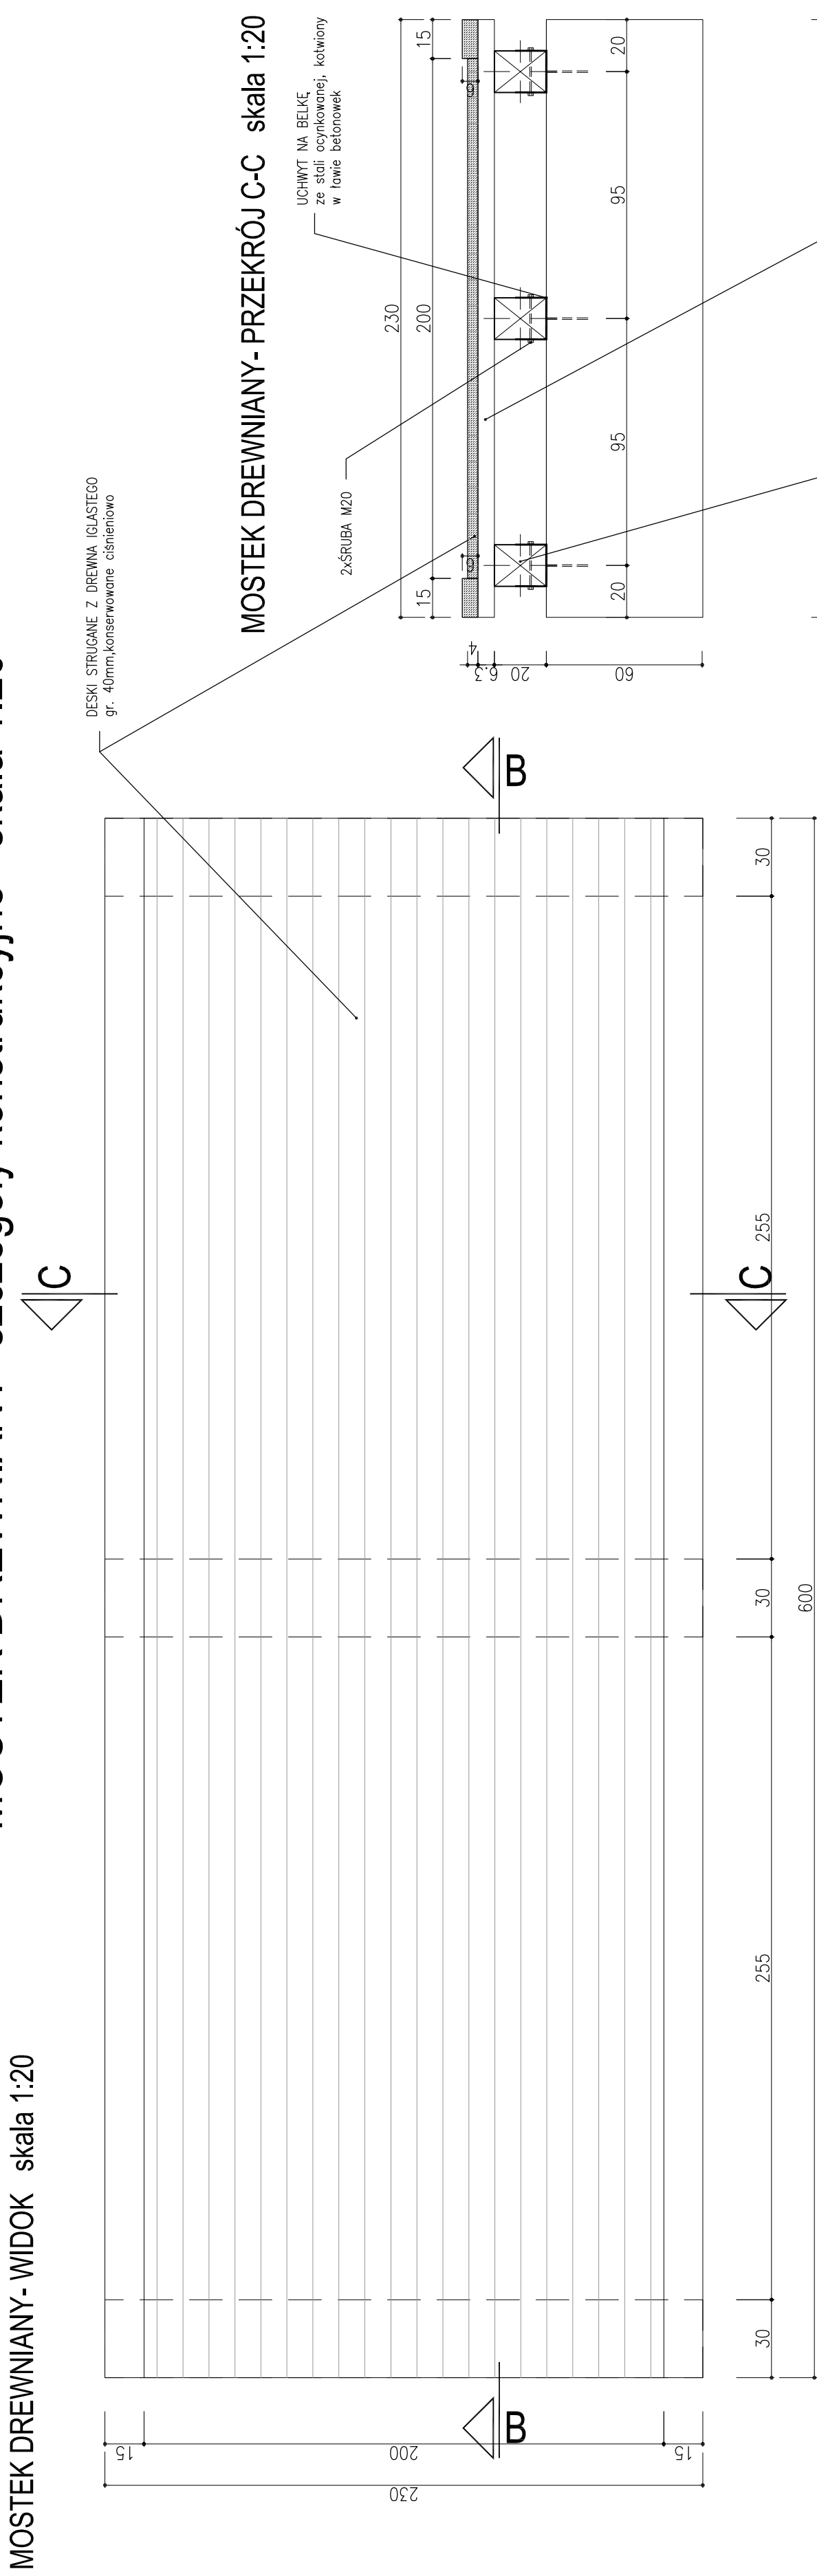

MOSTEK DREWNIANY - PRZEKRÓJ B-B skala 1:20

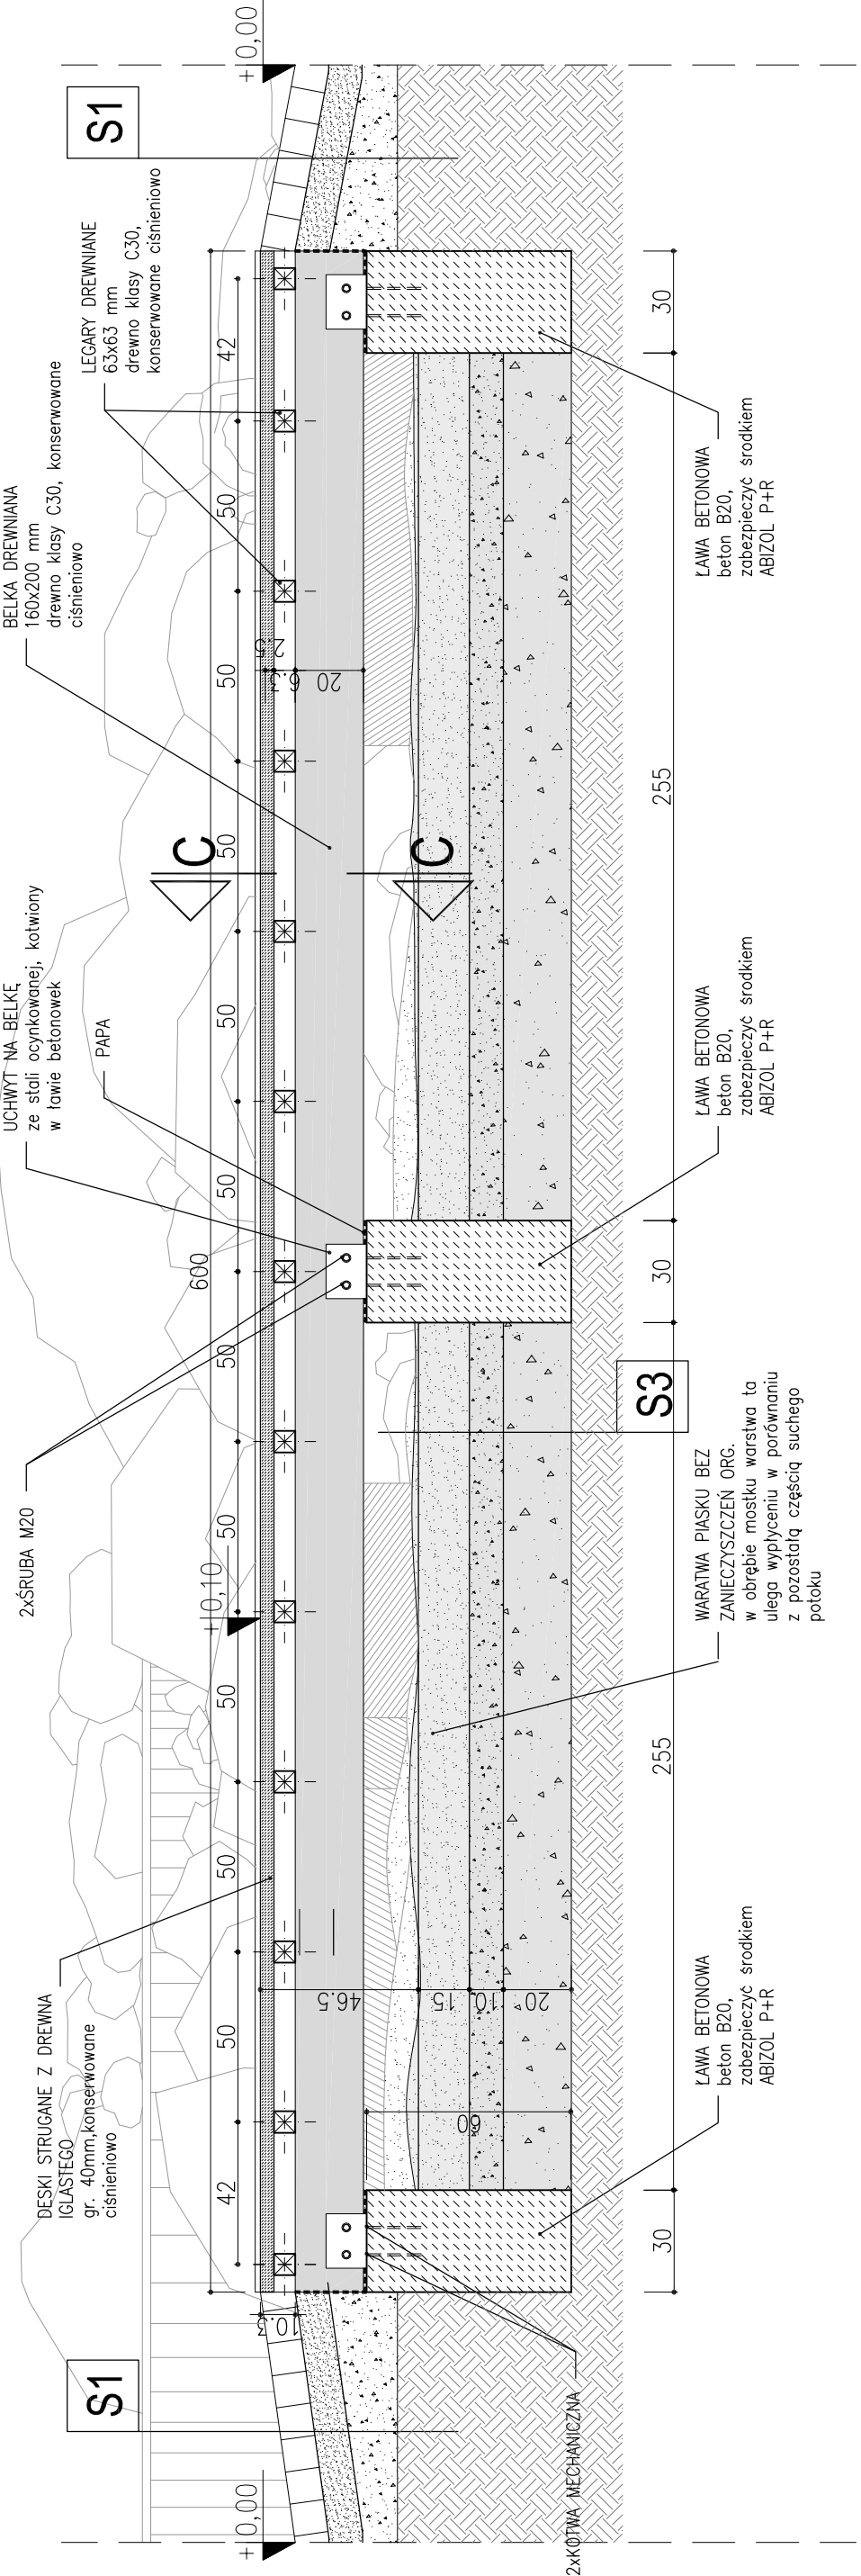

FACJA ORGANIZATORA					
PROJEKT PARKU PUBL. Z URZĄDZENIAMI ZABAWOWYMI DLA DZIECI I SZUTOWNIO UL. GDAŃSKA, 82-110 SZUTOWO					
UL. GDAŃSKA, 82-110 SZUTOWO					
URZĄD GMINY SZUTOWO					
UL. GDAŃSKA 55, 82-110 SZUTOWO					
PROJEKTANT					
PROJECT-SYSTEM					
02-123 Warszawa, ul. Korynajska 23					
Oddział 82-290 SZTALAG na KUMIELI 1-2 Tel. 0-567283777					
Nazwa obiektu:		mgr inż. arch. Piotr Pałdynia		Pisze:	
Kod projektu:		mgr inż. arch. Paweł Raszczysz		Wzrost:	
Opis wykonania:		Nierozplan.		Wzr. nr 02/00/L	
Data wykonania:		mgr inż. Henryk Koziego			
[Data wykonania]					
MOSTEK DRZWIANY					
SZCZEGÓŁY KONSTRUKCYJNE					
BRANŻA:		ARCHITEKTURA			
FAZA:		PROJEKT WYKONAWCZY			
SALA/4:		Nr rysunku:			
DATA/4:		1-20			
DATA/4:		09/2007		SZT/ 05/07 ARP DE 05 -	