



PODESTY - - szczegóły konstrukcyjne skala 1:50

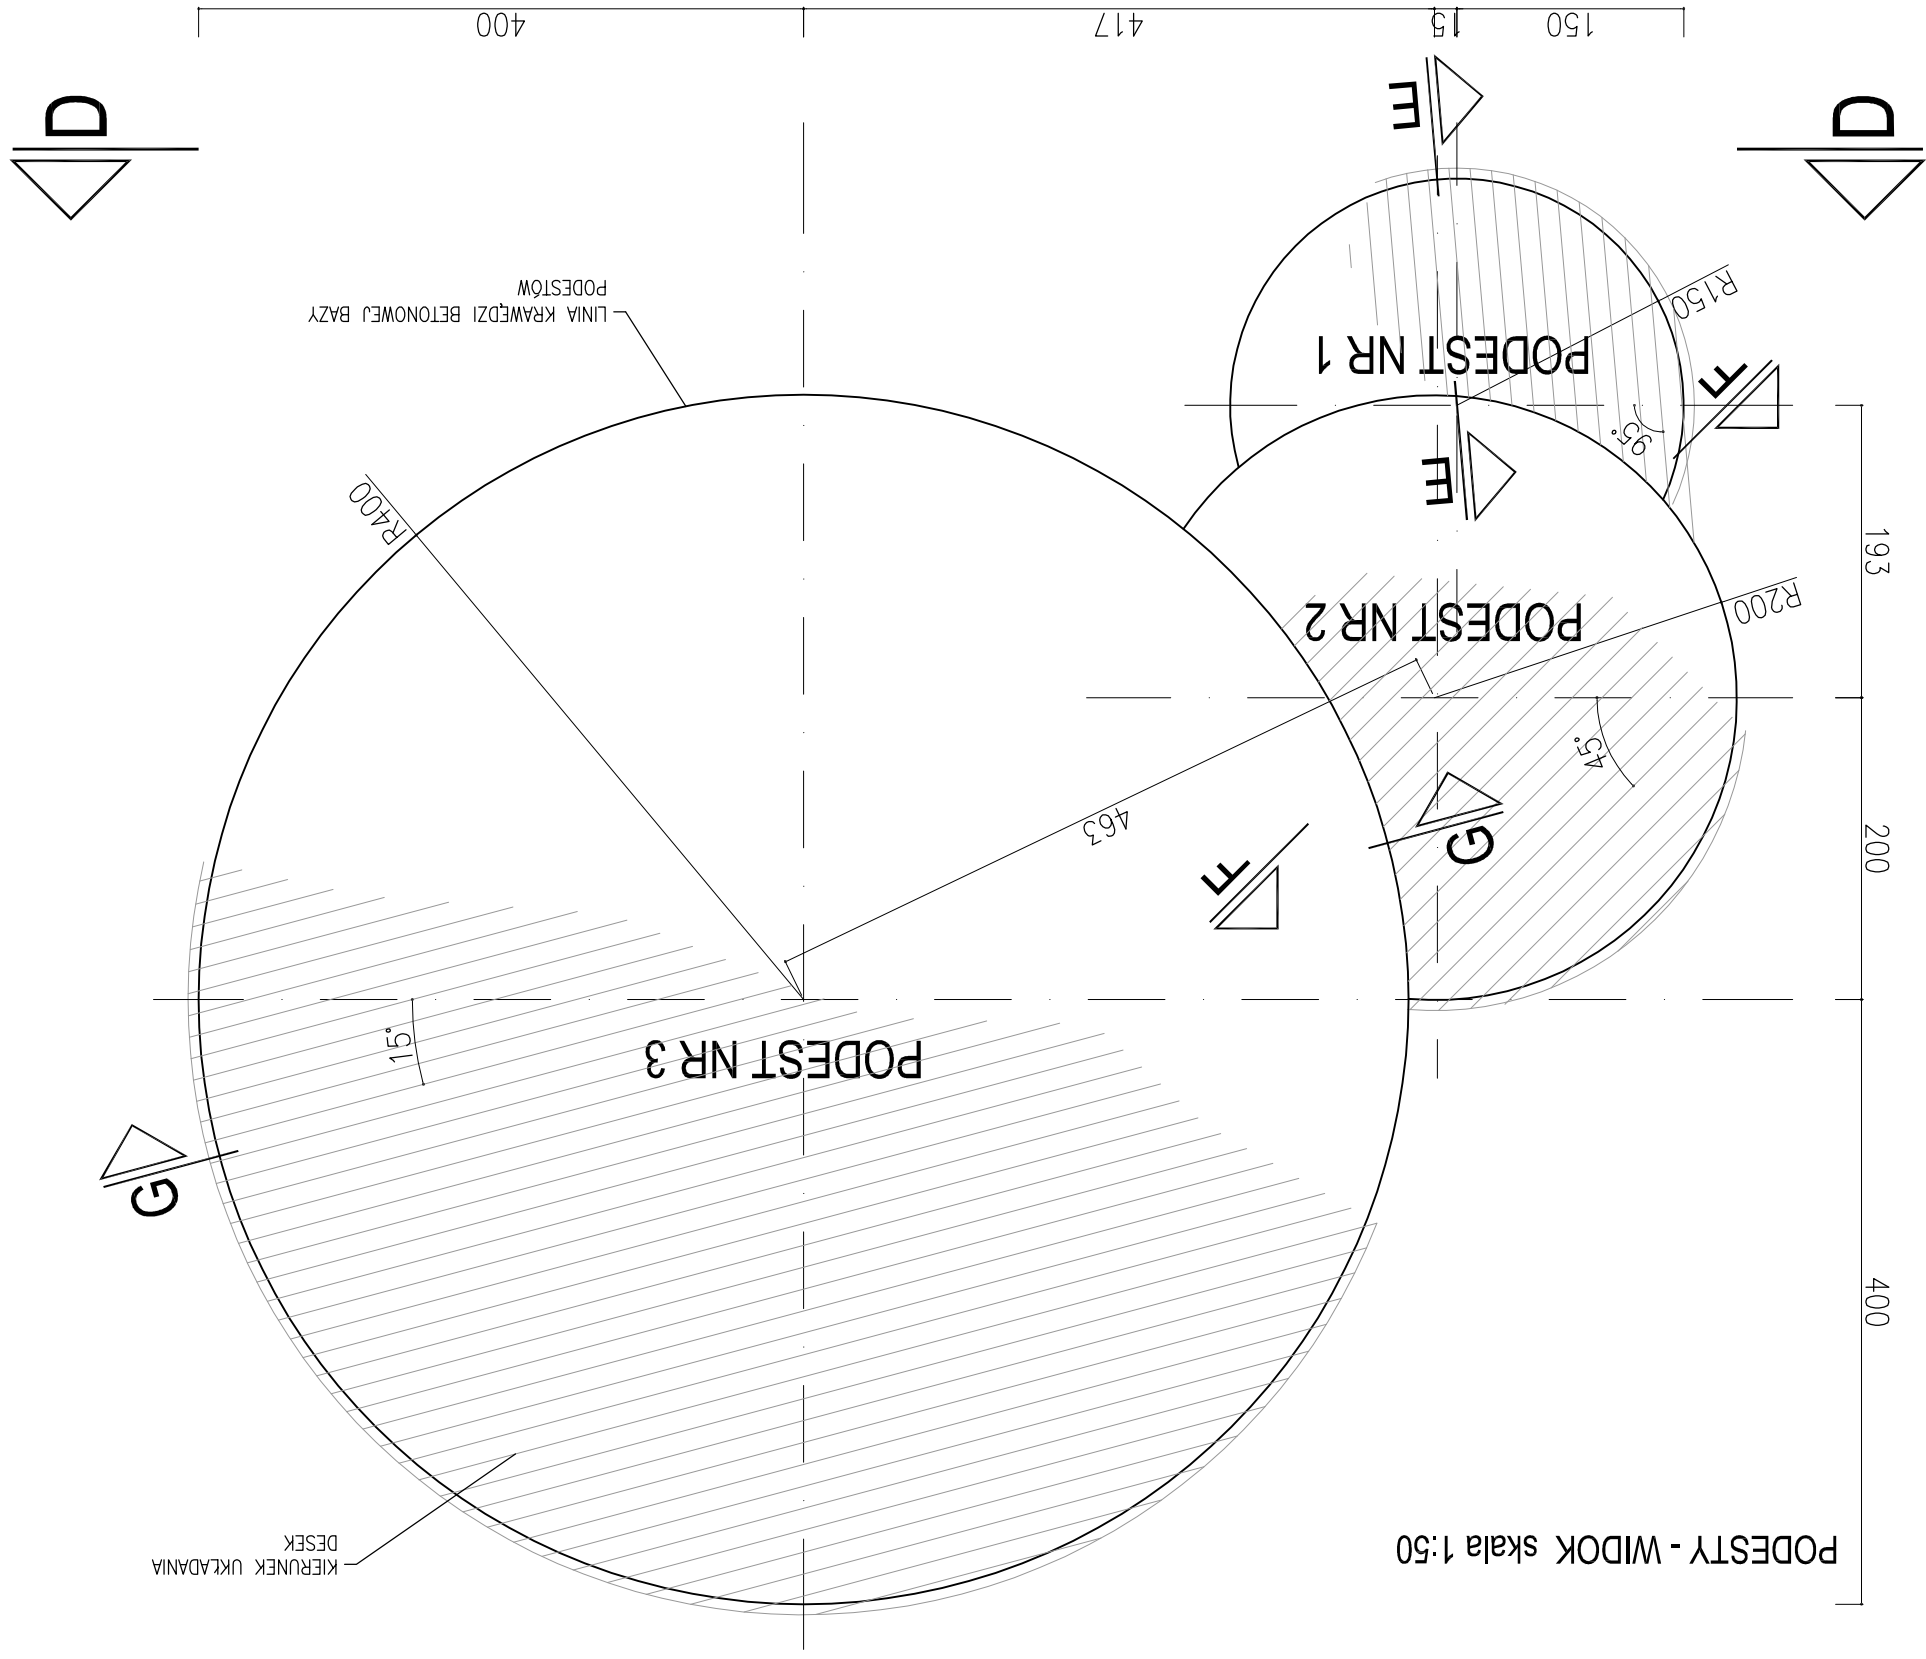

PODESTY - WIDOK skala 1:50

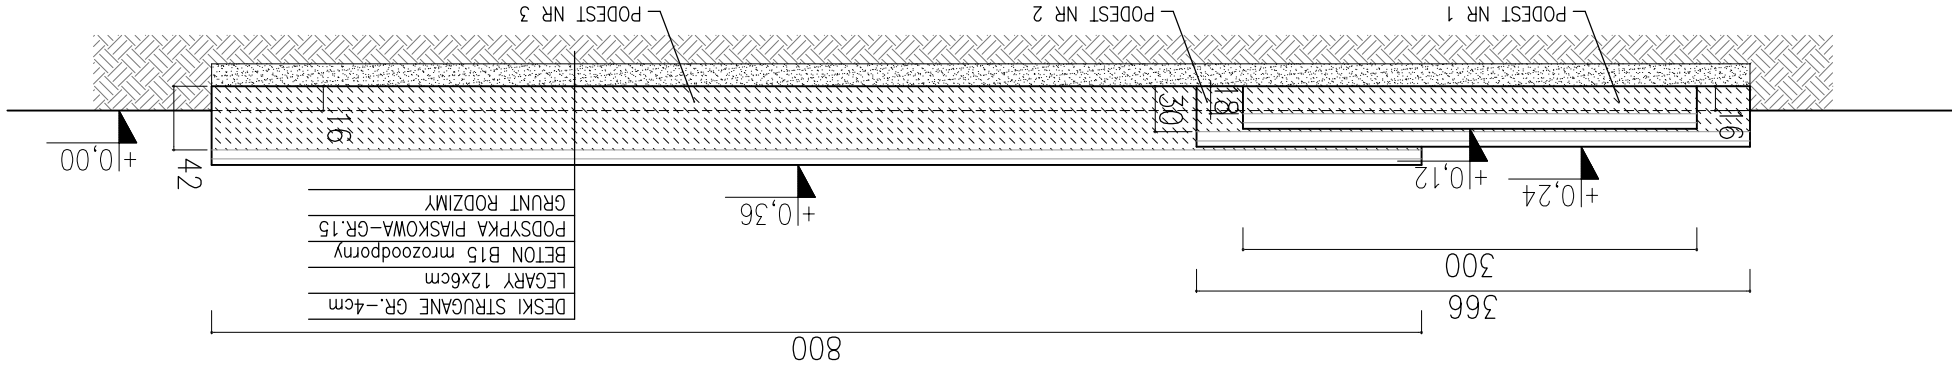

PRZEMKROJ D-D skala 1:50

UWAGAI

*WIERZCHNIĄ WARSTWĘ BETONU KĄZDEGO Z
PODESTÓW ZAZBROIĆ SIATKĄ Z PRĘTÓW Ø 6 10x10
*PRZY MONTOWANIU LEGARÓW NALEŻY ZWRÓCIĆ
UWAGĘ NA KĄT ODCHYLENIA OSI LEGARÓW W
STOSUNKU DO OSI BAZY BETONOWEJ

Tytuł rysunku:							
PODESTY- SZCZEGÓŁY KONSTRUKCYJNE							
BRANŻA:	ARCHITEKTURA						
FAZA:	PROJEKT WYKONAWCZY						
SKALA:	Nr rysunku : 1:50						
DATA:	09/2007						
	<table><tr><td>SZT</td><td>05/07</td><td>ARP</td><td>DE</td><td>06</td><td>—</td></tr></table>	SZT	05/07	ARP	DE	06	—
SZT	05/07	ARP	DE	06	—		

NADANY OPRACOWANIE:	
PROJEKT PARKU PUBL. Z URZĄDZENIAMI ZABAWOWYMI DLA DZIECI W SZTUTOWIE UL. GDANSKA, 82-110 SZTUTOWO *****	PROJEKTANT PROJECT-SYSTEM 02-123 Warszawa, ul. Korotyńskiego 23 Oddział 82-300 SZTLAG ul.KUMIELI 1-2. TEL: 0-55/2363777
MIESIĄC: URZĄD GMINY SZTUTOWO UL. GDANSKA 55, 82-110 SZTUTOWO	Autor opracowania: Tytuł i adres Inwestycji: mgr inż. arch. Piotr Pałdyna
Kod obiektu: *****	Wzrost: mgr inż. arch. Paweł Rzezycki
Opracowanie:	Wykonanie: mgr inż. Henryk Koczergo
Data wykonania:	Podpis: Miejsce: upr. nr 02/00/OŁ