



PODEST NR1 - szczegóły konstrukcyjne skala 1:50


PODEST NR1 - RZUT LEGARÓW skala 1:50

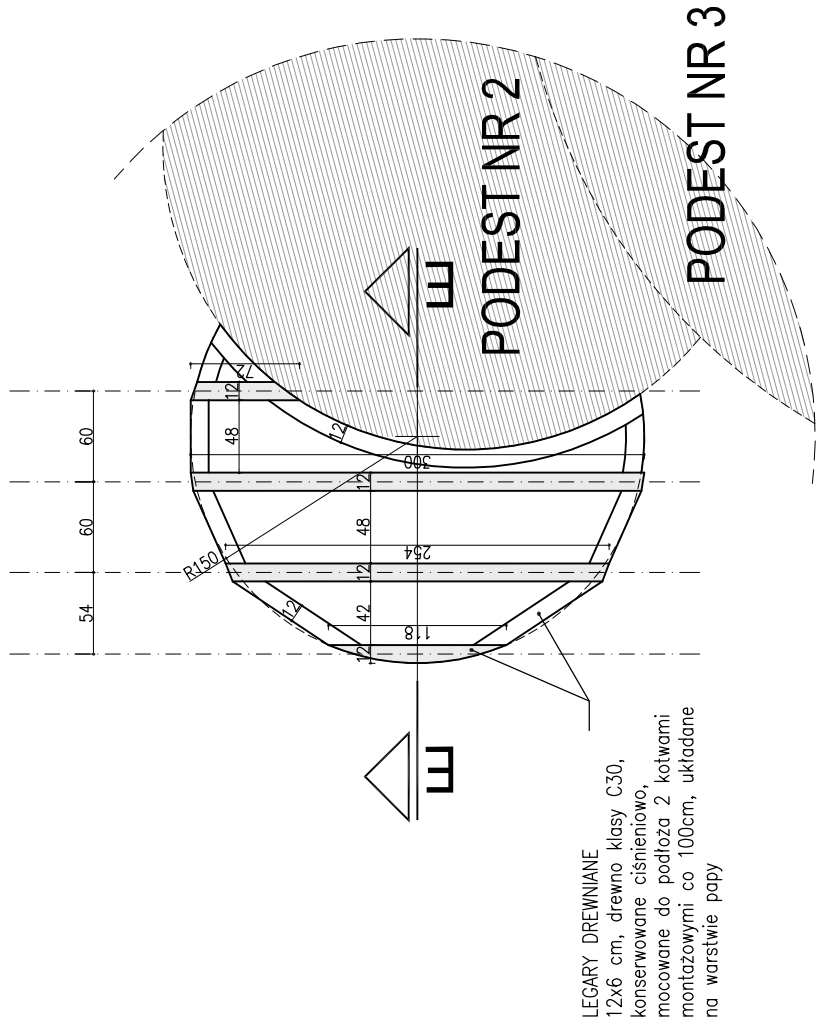

PODEST NR1 - WIDOK skala 1:50

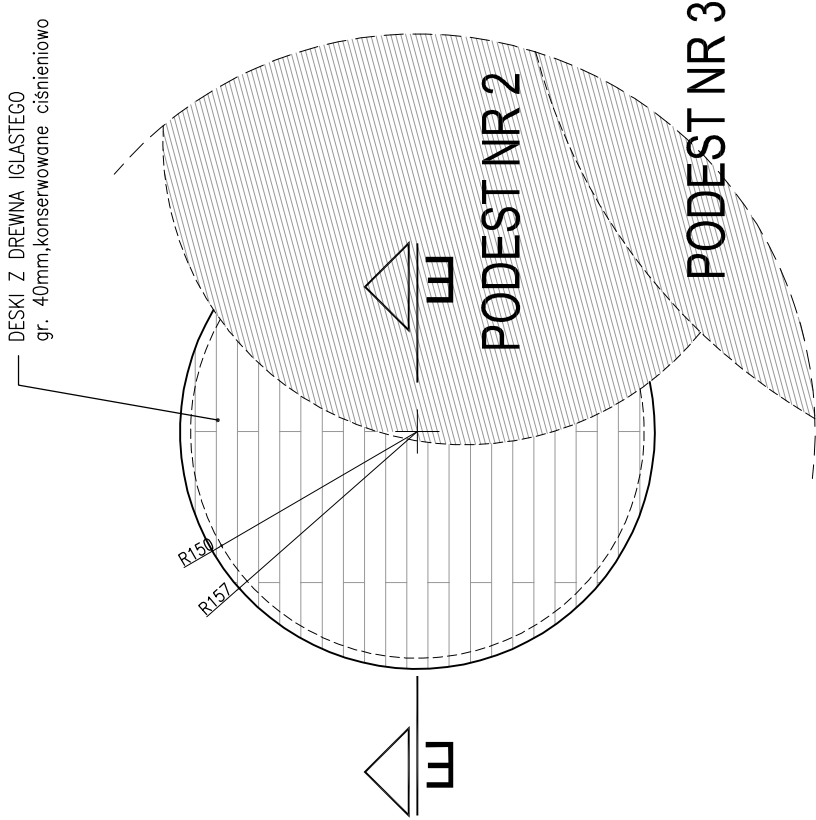

PODEST NR1 - PRZEKRÓJ F-F skala 1:50

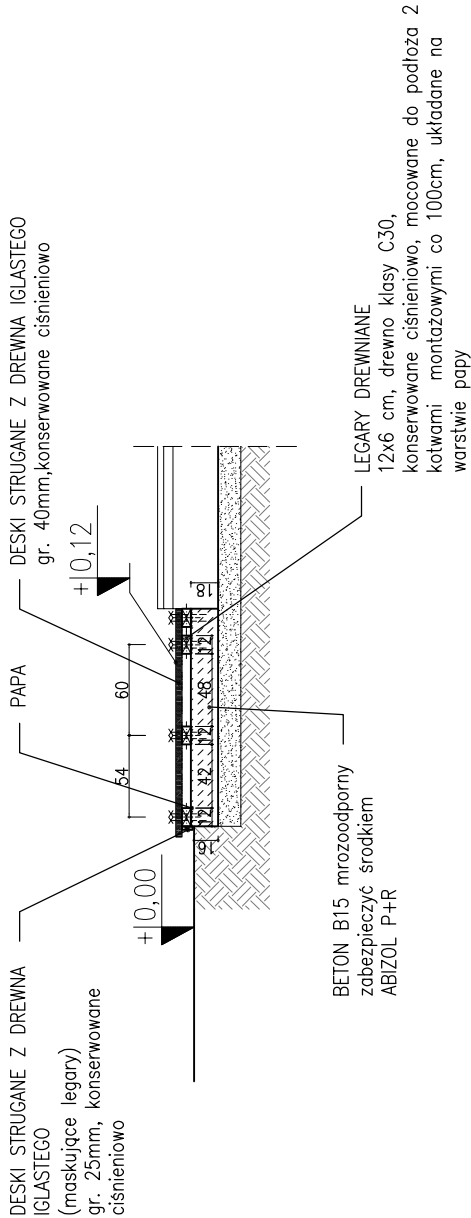

UWAGA!

*WIERZCHNIĄ WARSTWĘ BETONU

KAŻDEGO Z PODESTÓW

ZAZBROIĆ SIATKĄ Z PRĘTÓW Ø6
10x10

*PRZY MONTOWANIU LEGARÓW

NALEŻY ZWRÓCIĆ UWAGĘ NA

KAT ODCHYLENIA OSI LEGARÓW

W STOSUNKU DO OSI BAZY

BETONOWEJ

PROJEKT PARKU PUBL. Z URZADZENIAMI ZABAWOWYMI DLA DZIECI W SZTUTOWIE	
UL. GDANSKA, 82-110 SZTUTOWO	

INWESTOR: URZĄD GMINY SZTUTOWO	
UL. GDANSKA 55, 82-110 SZTUTOWO	
PROJEKTANT	
PROJECT-SYSTEM	
OD-123 Warszawa, ul. Korotyńskiego 23	
Oddział 82-300 SZTLAG ul.KUMIELI 1-2. TEL: 0-55/2383777	
Autor opracowania:	Tytuł, imię i nazwisko
mgr inż. arch. Piotr Pałynka	mgr inż. arch. Paweł Rzeczycki
Opracowanie:	Nr rysunku:
mgr inż. arch. Paweł Rzeczycki	upr. nr 02/00/OŁ
Kompletator:	Podepisz:
mgr inż. Henryk Koczergo	
Tytuł rysunku:	
PODEST NR1-	
SZCZEGÓŁY KONSTRUKCYJNE	
BRANŻA:	ARCHITEKTURA
FAZA:	PROJEKT WYKONAWCZY
SKALA:	Nr rysunku :
DATA:	1:50
	SZT 05/07 ARP
	DE 07 -