



PODEST NR2 - szczegóły konstrukcyjne   skala 1:50


PODEST NR2 - RZUT LEGARÓW   skala 1:50

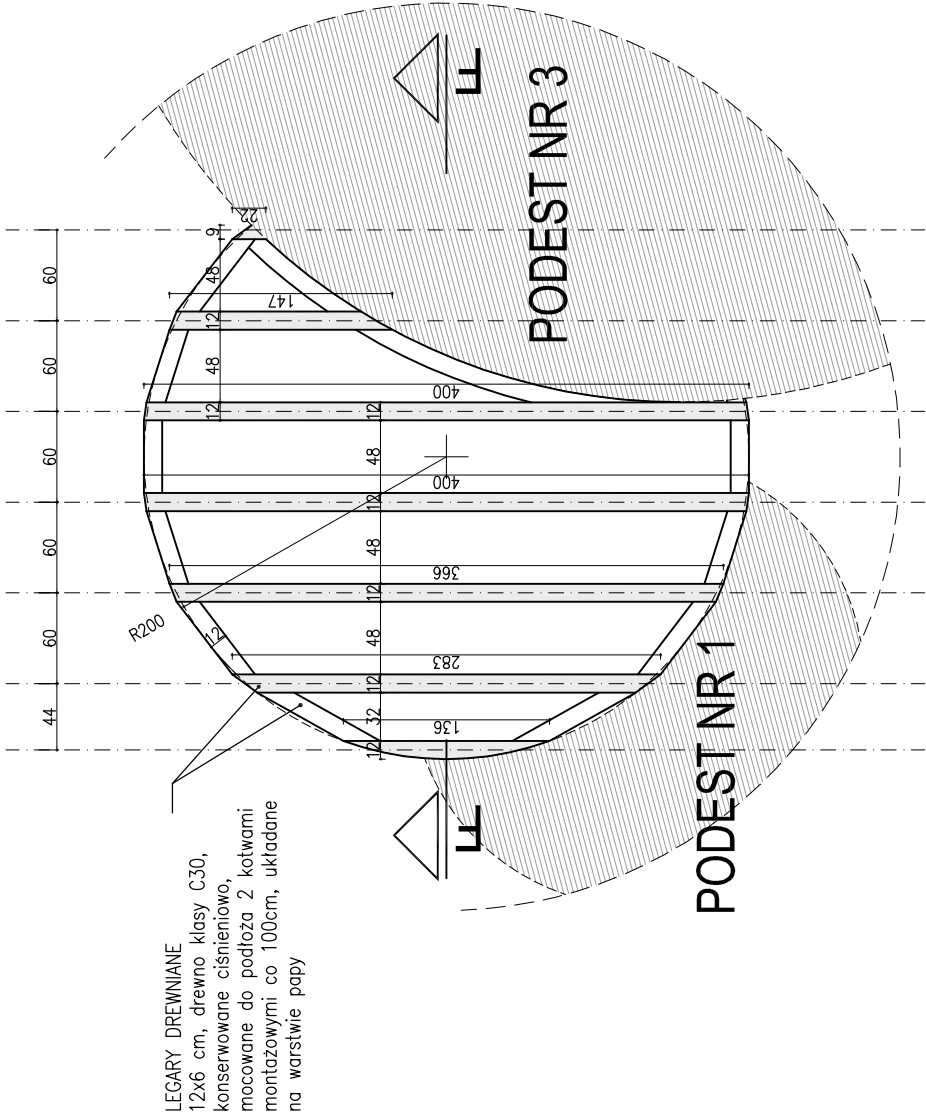

PODEST NR2 - WIDOK   skala 1:50

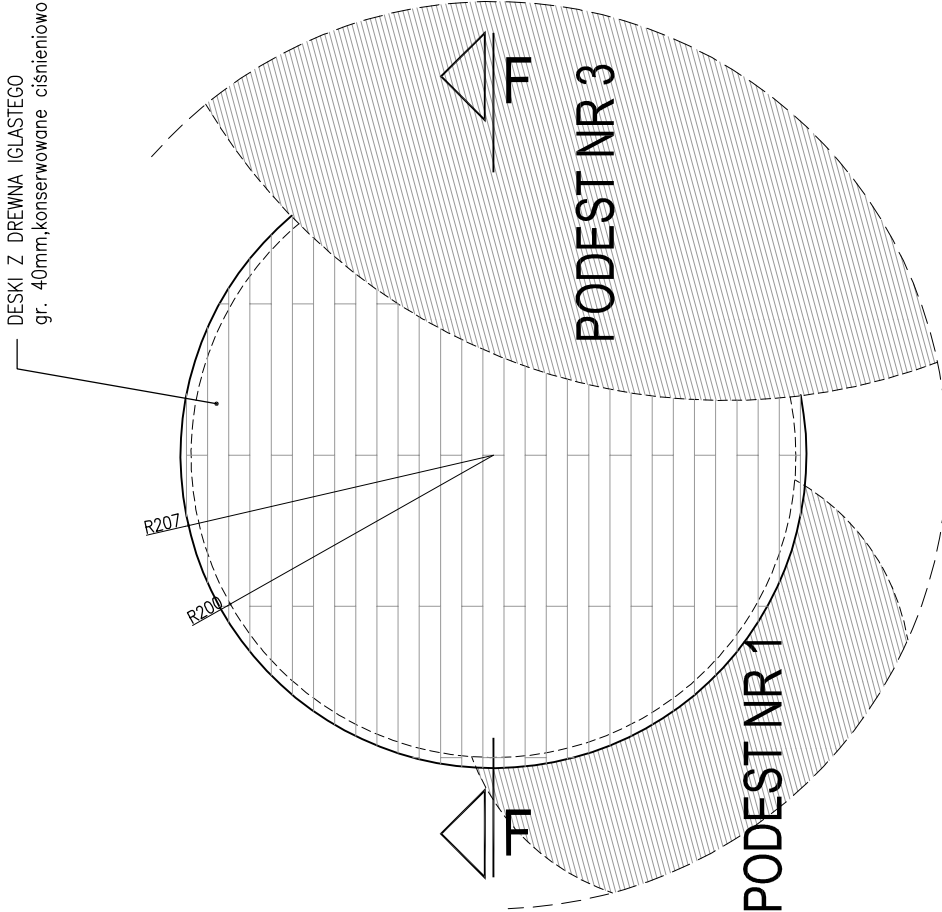

PODEST NR2 - PRZESZKÓJ F-F   skala 1:50

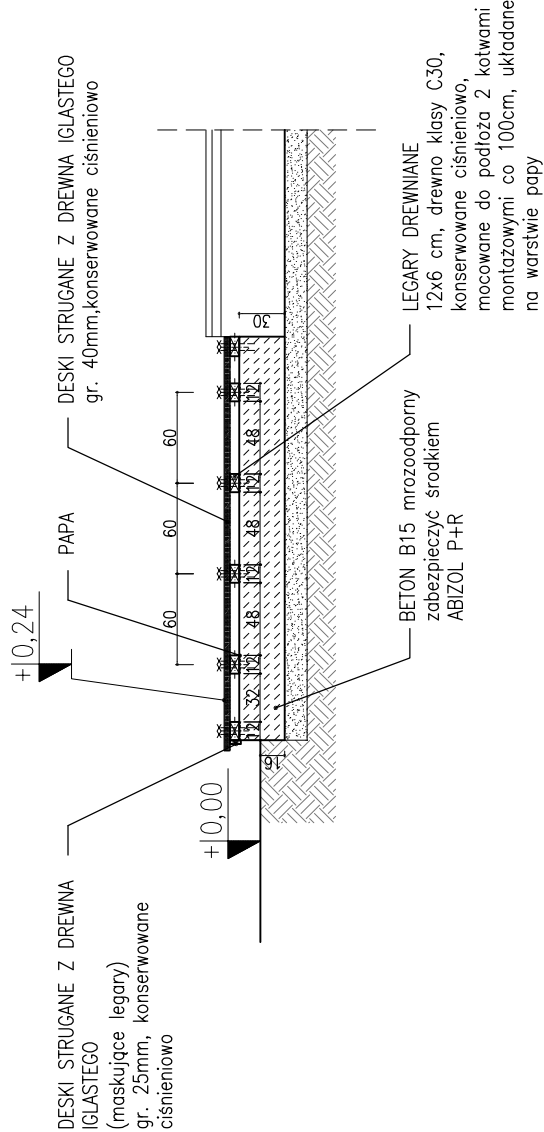

- UWAGA!
- \*WIERZCHNIĄ WARSTWĘ BETONU KAŻDEGO Z PODESTÓW ZAZBROIĆ SIATKĄ Z PRĘTÓW  $\varnothing 6$  10x10
  - \*PRZY MONTOWANIU LEGARÓW NALEŻY ZWRÓCIĆ UWAGĘ NA KĄT ODCHYLENIA OSI LEGARÓW W STOSUNKU DO OSI BAZY BETONOWEJ

|                                                                      |                     |
|----------------------------------------------------------------------|---------------------|
| NADZWA OPRACOWANIA:                                                  |                     |
| PROJEKT PARKU PUBL. Z URZĄDZENIAMI ZABAWOWYMI DLA DZIECI W SZTUTOWIE |                     |
| UL. GDAŃSKA, 82-110 SZTUTOWO *****                                   |                     |
| INWESTOR:                                                            |                     |
| URZĄD GMINY SZTUTOWO                                                 |                     |
| UL. GDAŃSKA 55, 82-110 SZTUTOWO                                      |                     |
| PROJEKTANT                                                           |                     |
| PROJECT-SYSTEM                                                       |                     |
| 02-123 Warszawa, ul. Korotyńskiego 23                                |                     |
| Oddział 82-300 SZTLAG ul.KUMIELI 1-2. TEL: 0-55/2363777              |                     |
| Autor opracowania:                                                   |                     |
| Tytuł, imię i nazwisko:                                              | Nr upraw:           |
| mgr inż. arch. Piotr Palczyński                                      | upr. nr 02/00/OL    |
| Opracowanie:                                                         |                     |
| mgr inż. arch. Paweł Ręczycki                                        |                     |
| Korygowanie:                                                         |                     |
| mgr inż. Henryk Koczergo                                             |                     |
| Typ rysunku:                                                         |                     |
| PODEST NR2- SZCZEGÓŁY KONSTRUKCYJNE                                  |                     |
| BRANŻA: ARCHITEKTURA                                                 |                     |
| FAZA: PROJEKT WYKONAWCZY                                             |                     |
| SKALA: 1:50                                                          | Nr rysunku :        |
| DATA: 09/2007                                                        | SZT 05/07 ARP DE 08 |