



# PRZEKRÓJ H-H skala 1:20

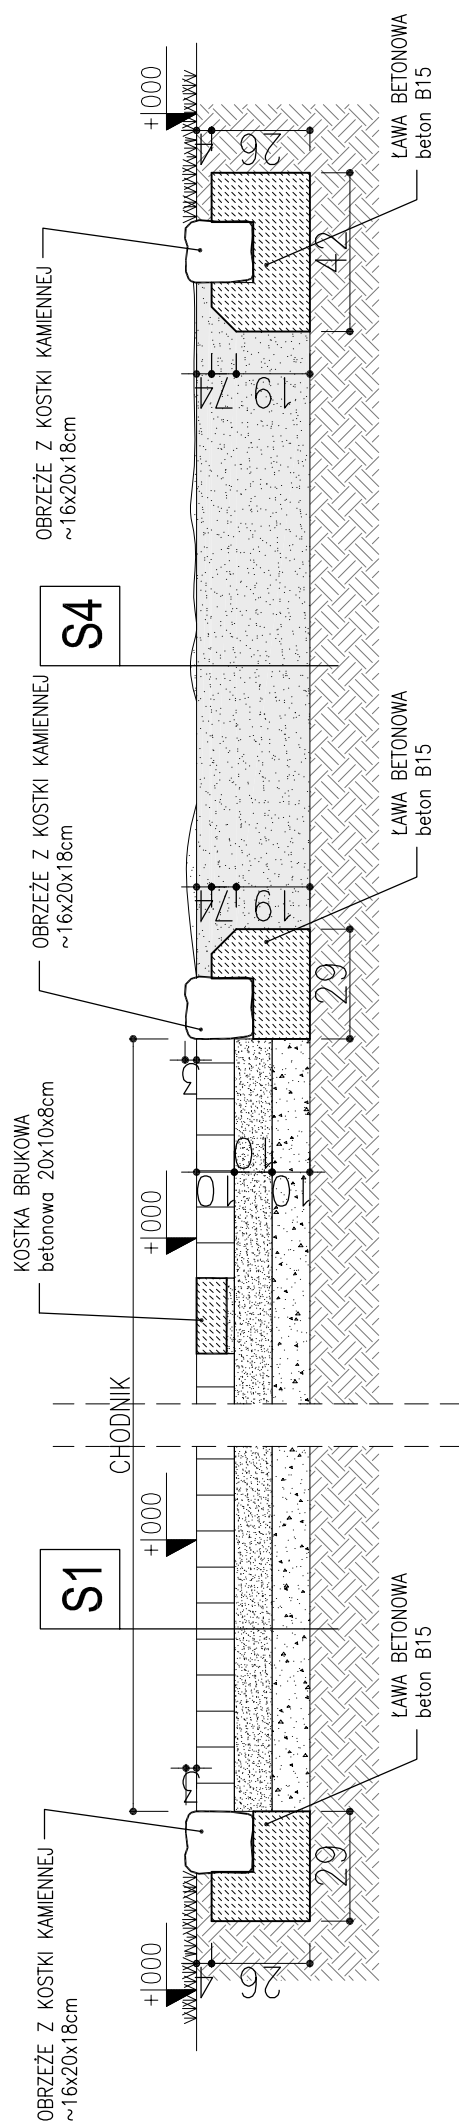

# PRZEKRÓJ-I skala 1:20

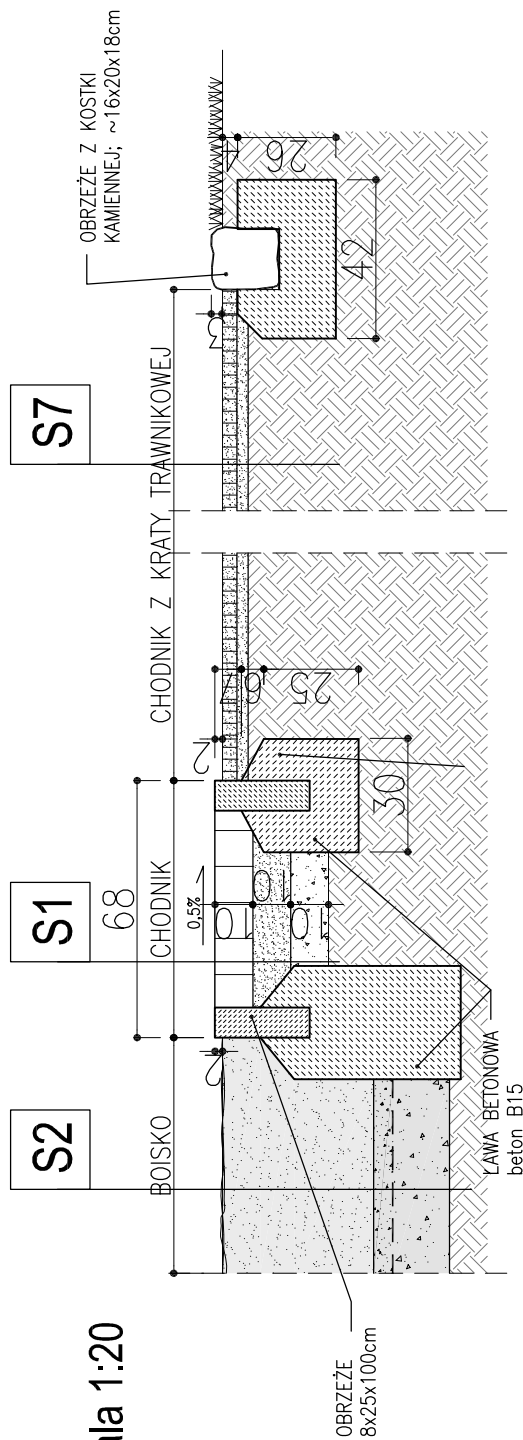

|    |   |                                                                         |
|----|---|-------------------------------------------------------------------------|
| S1 | <p>kostka granitowa 9x11 –gr. ~10cm</p> <p>podsyпка piaskowa –gr. 10cm</p> <p>warstwa odsączająca</p> <p>miat kamienny –gr. 10cm</p> <p>grunt rodzimy</p> | <p>(podane grubości warstw odnoszą się do grubości po zagęszczeniu)</p> |
| S4 | <p>warstwa piasku bez zanieczyszczeń organicznych</p> <p>grunt rodzimy</p>                                                                                | <p>(podane grubości warstw odnoszą się do grubości po zagęszczeniu)</p> |

|    |   |
|----|---|
| S7 | <p>krata trawnikowa z polietylenu<br/>wysokogęstościowego HDPE, wypełniona ziemią<br/>urodzajną i osiana trawą<br/>–gr. 3,8cm</p> <p>podsyпка piaskowa –gr. 3cm</p> <p>grunt rodzimy</p> <p>(podane grubości warstw odnoszą się do grubości<br/>po zagęszczeniu)</p> |
|----|---|

|   |  |         |  |              |                  |     |         |       |  |
|---|--|---------|--|--------------|------------------|-----|---------|-------|--|
| NAZWA OPRACOWANIA:                                                                                                 |  |         |  |              |                  |     |         |       |  |
| PROJEKT PARKU PUBL. Z URZADZENIAMI<br>ZABAWOWYMI DLA DZIECI W SZTUTOWIE<br>UL. GDAŃSKA, 82-110 SZTUTOWO<br>*****   |  |         |  |              |                  |     |         |       |  |
| INWESTOR:<br>URZĄD GMINY SZTUTOWO<br>UL. GDAŃSKA 55, 82-110 SZTUTOWO                                               |  |         |  |              |                  |     |         |       |  |
| PROJEKTANT   |  |         |  |              |                  |     |         |       |  |
| PROJECT-SYSTEM<br>02-103 Warszawa, ul. Korotyńskiego 23<br>Oddział 82-300 SZTŁĄG ul.KUMIELI 1-2. TEL: 0-55/2363777 |  |         |  |              |                  |     |         |       |  |
| Autor opracowania:                                                                                                 |  |         |  |              |                  |     |         |       |  |
| Tytuł, imię i nazwisko:                                                                                            |  |         |  |              | Nr upraw:        |     | Podpis: |       |  |
| mgr inż. arch. Piotr Paldyna                                                                                       |  |         |  |              | upr. nr 02/00/OL |     |         |       |  |
| Opracowanie :   |  |         |  |              |                  |     |         |       |  |
| mgr inż. arch. Paweł Rzeczycki                                                                                     |  |         |  |              |                  |     |         |       |  |
| Koordynator :   |  |         |  |              |                  |     |         |       |  |
| mgr inż. Henryk Koczergo                                                                                           |  |         |  |              |                  |     |         |       |  |
| Tytuł rysunku :   |  |         |  |              |                  |     |         |       |  |
| PRZEKRÓJ H-H, I-I                                                                                                  |  |         |  |              |                  |     |         |       |  |
| BRANZA: ARCHITEKTURA                                                                                               |  |         |  |              |                  |     |         |       |  |
| FAZA: PROJEKT WYKONAWCZY                                                                                           |  |         |  |              |                  |     |         |       |  |
| SKALA:   |  | 1:20    |  | Nr rysunku : |                  |     |         | Rev.: |  |
| DATA:   |  | 09/2007 |  | SZT 05/07    |                  | ARP |         | PR 10 |  |