



TREJAŻ DREWNIANY NR1 - szczegóły konstrukcyjne skala 1:50


WIDOK POGLĄDOWY skala 1:50

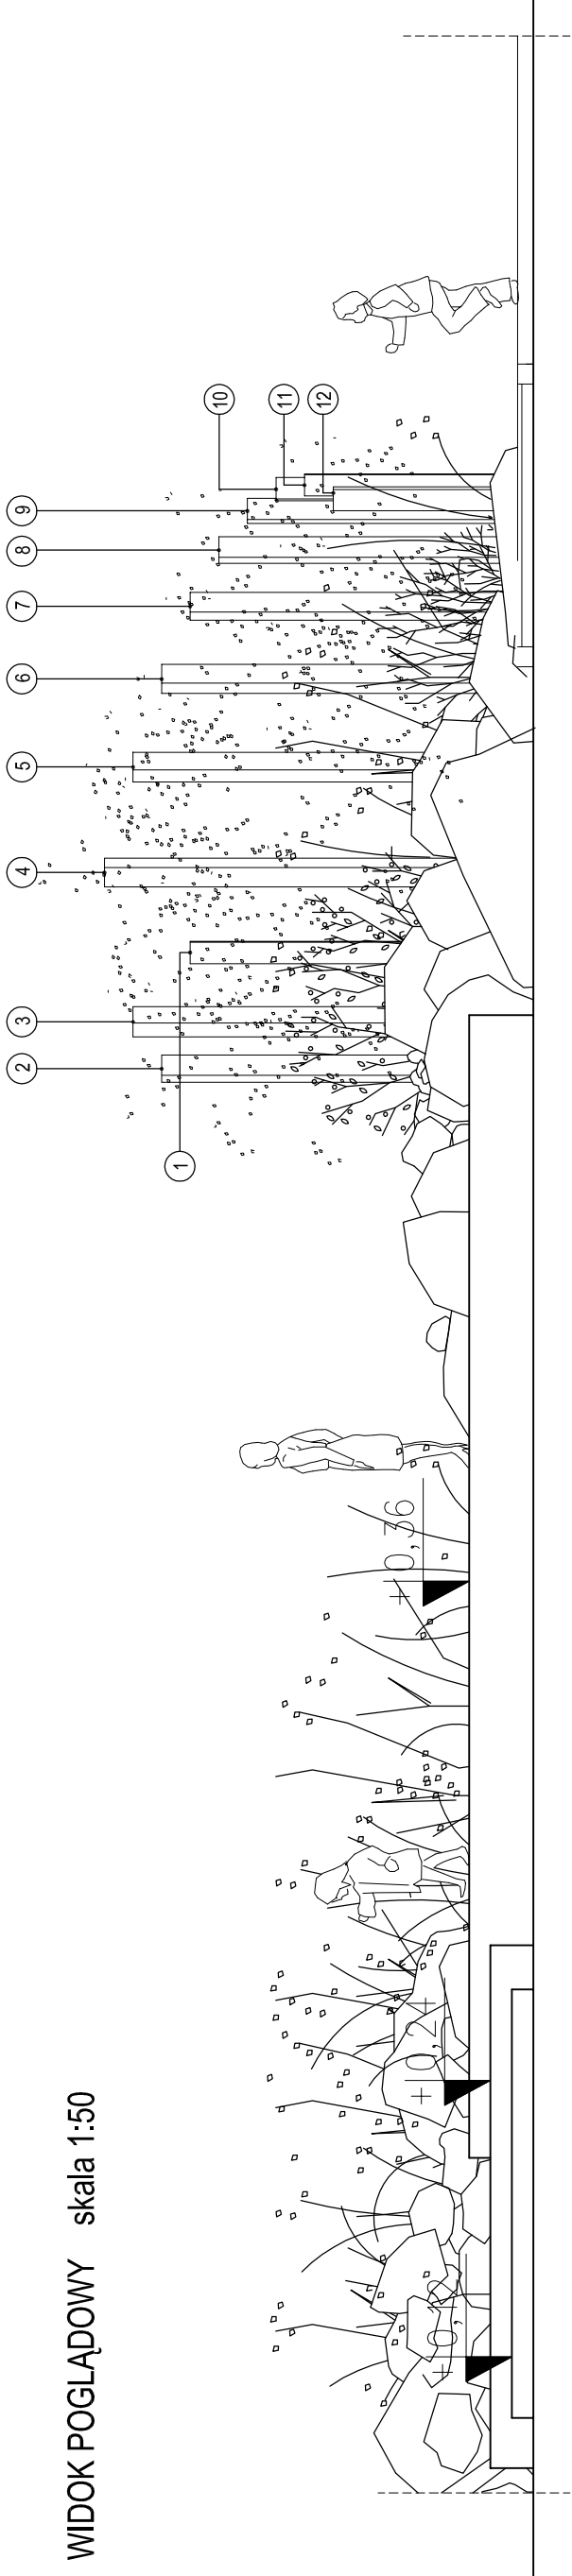

RZUT skala 1:50

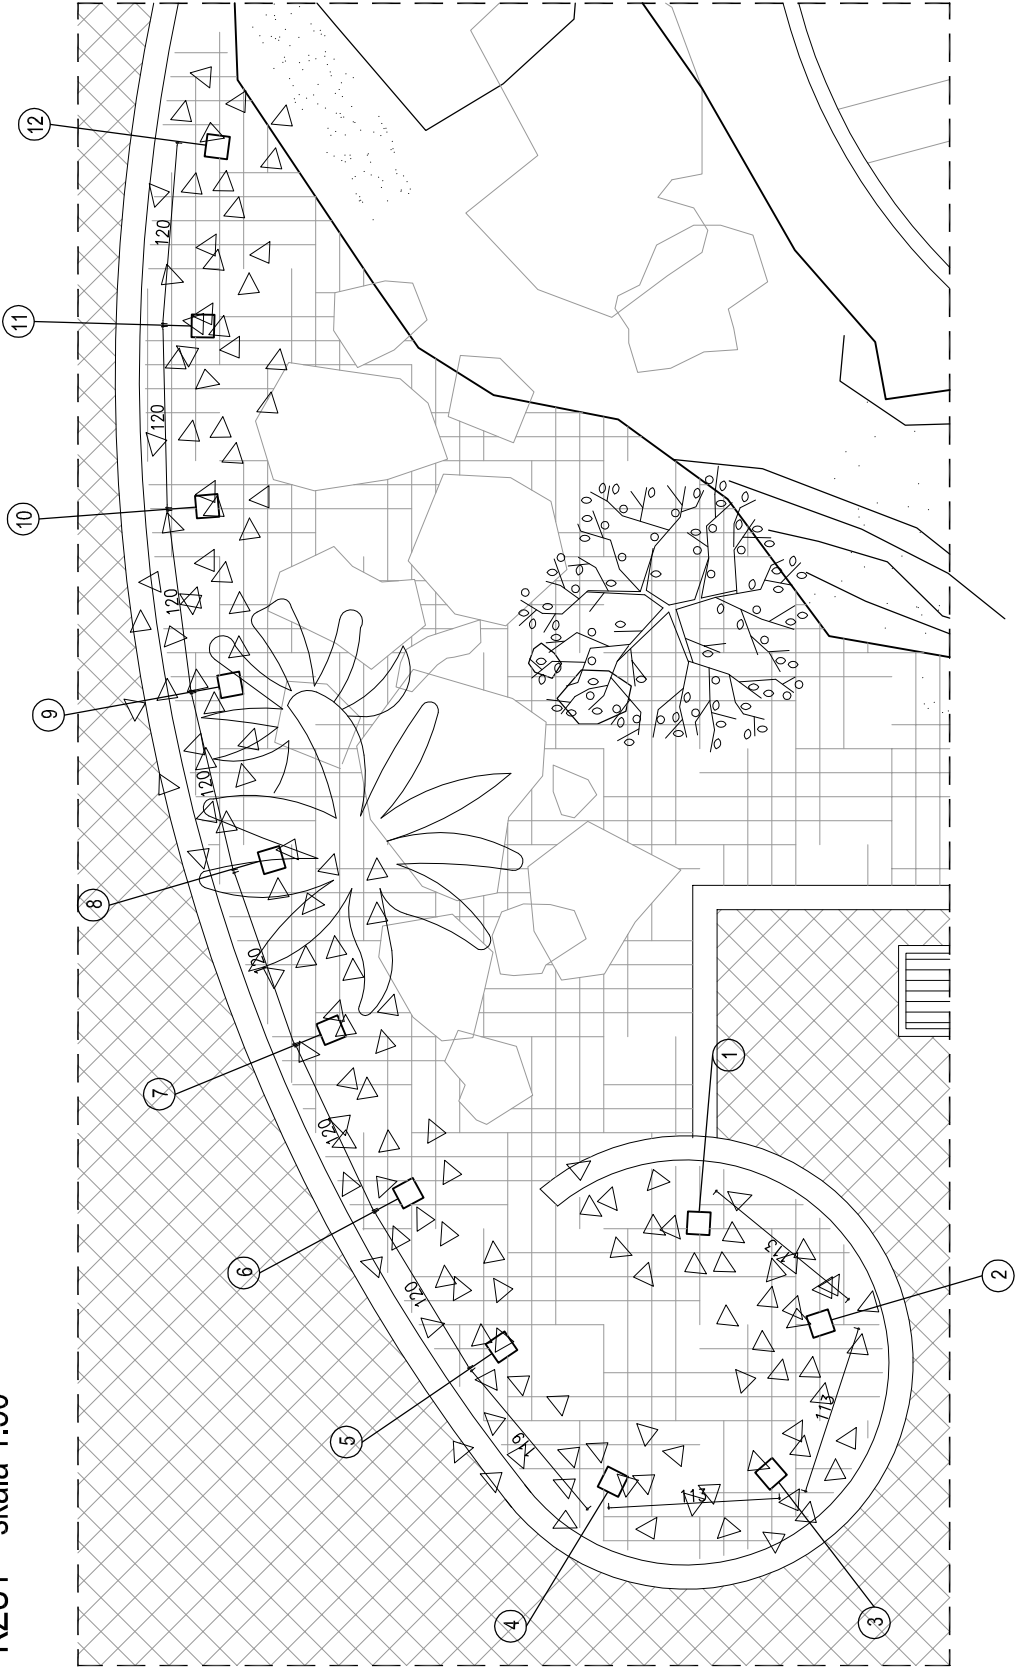

MONTAŻ SŁUPÓW TREJAŻU
skala 1:50

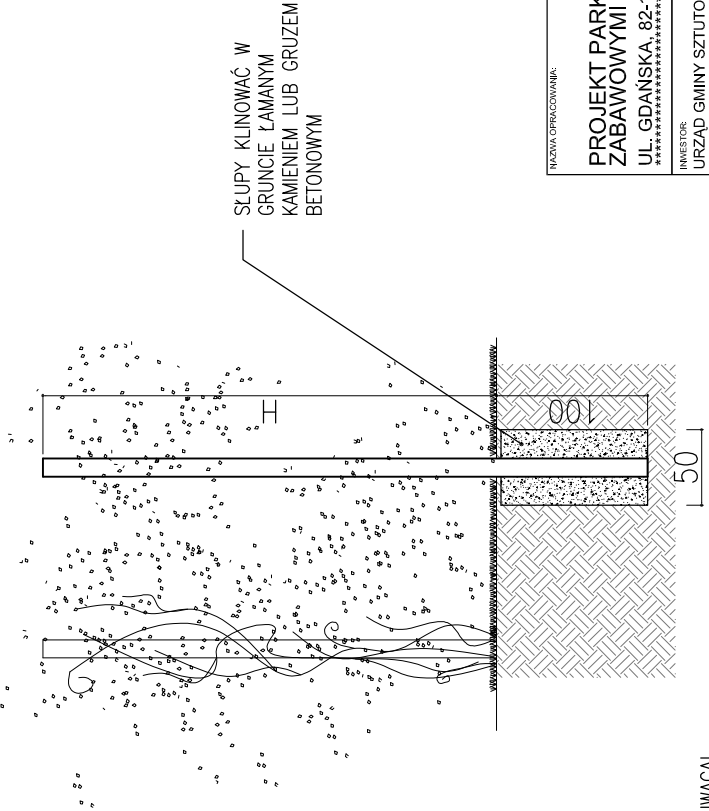

UWAGA!

*TREJAŻ WYKONAĆ Z DREWNIANYCH BELEK 12x12cm,
KONSERWOWANYCH CIŚNIENIOWO.

*WYMIARY POSZCZEGÓLNYCH BELEK (H+100cm):

- | | | | |
|---|---------|----|----------|
| 1 | H=240cm | 7 | H=240cm |
| 2 | H=260cm | 8 | H=220cm |
| 3 | H=280cm | 9 | H=200cm |
| 4 | H=300cm | 10 | H=2180cm |
| 5 | H=280cm | 11 | H=2160cm |
| 6 | H=260cm | 12 | H=140cm |

NADZIA OPRACOWAŁA:	
PROJEKT PARKU PUBL. Z URZĄDZENIAMI ZABAWOWYMI DLA DZIECI W SZTUTOWIE	
UL. GDAŃSKA, 82-110 SZTUTOWO	

INWESTOR:	
URZĄD GMINY SZTUTOWO	
UL. GDAŃSKA 55, 82-110 SZTUTOWO	
PROJEKTANT	
PROJECT-SYSTEM	
02-123 Warszawa, ul. Korotyńskiego 23	
Oddział 82-300 SZTLĄG ul.KUMIELI 1-2. TEL: 0-56/2363777	

Autor opracowania:	
Tytuł, imię i nazwisko:	Nr upraw:
mgr inż. arch. Piotr Pałdyna	upr. nr 02/00/OL
Podpis:	
Opracowanie:	
mgr inż. arch. Paweł Ręczyński	
mgr inż. Henryk Koczergo	
Typ rysunku:	
TREJAŻ DREWNIANY NR1	
SZCZEGÓŁY KONSTRUKCYJNE	
BRANŻA: ARCHITEKTURA	
FAZA: PROJEKT WYKONAWCZY	
SKALA: 1:50	Nr rysunku : 11
DATA: 09/2007	SZT 05/07 ARP DE 11