



SCHODY WEJŚCIOWE NR1 - szczegóły konstrukcyjne skala 1:50


RZUT skala 1:50

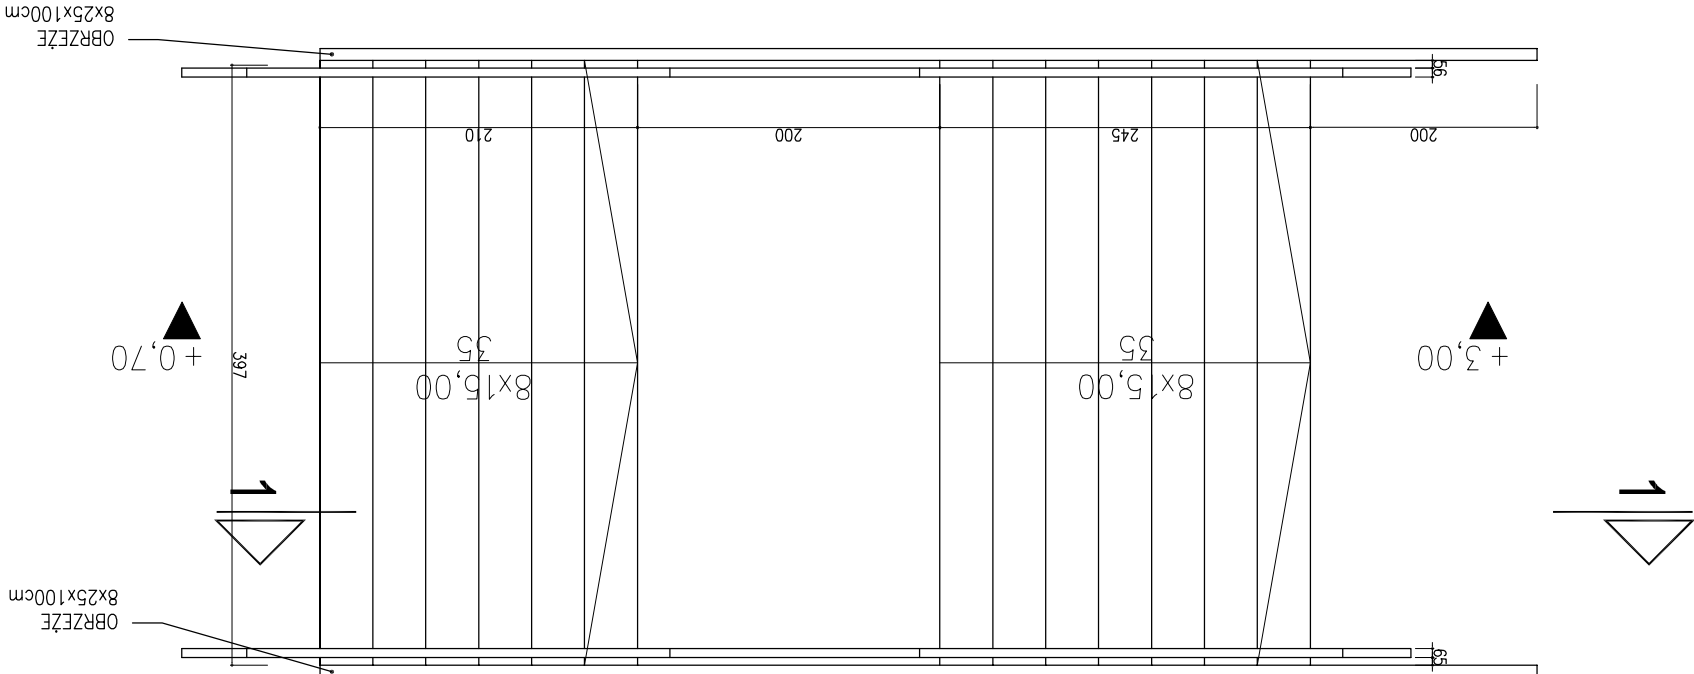

PRZEKRÓJ 1-1 skala 1:50

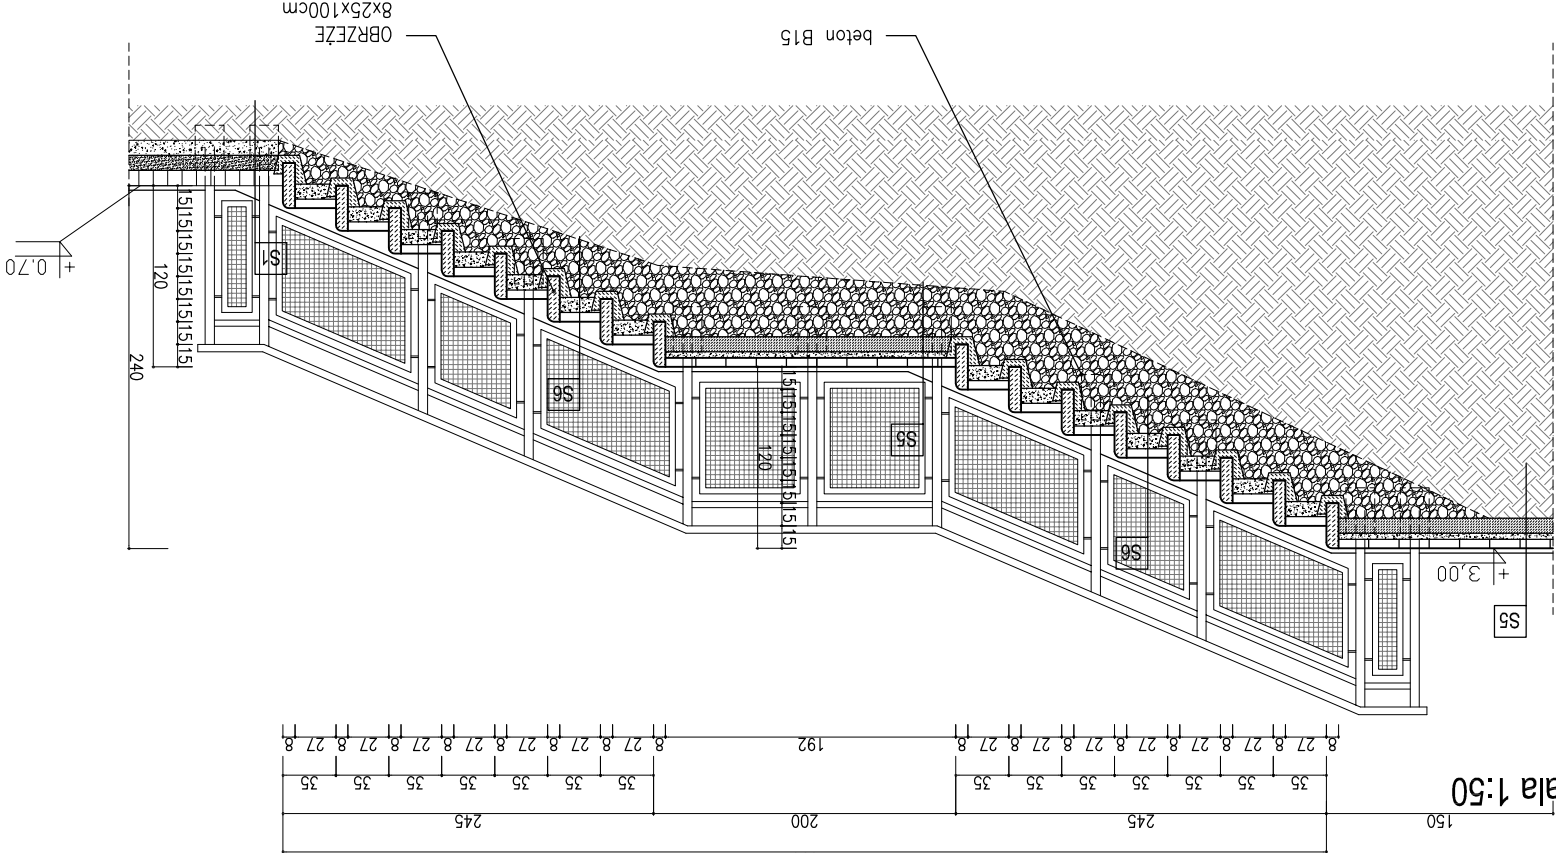

BALUSTRADA skala 1:50

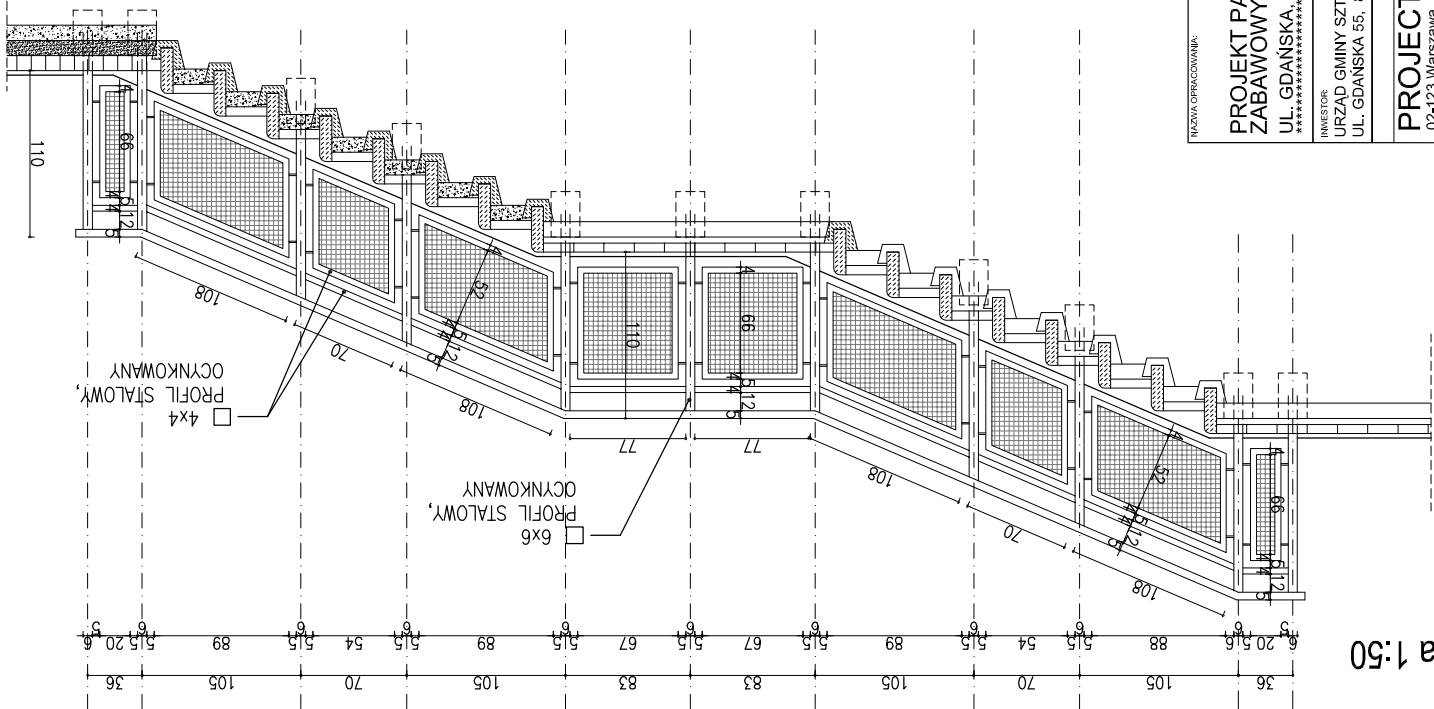

NADZIA OPRACOWANIA:	
PROJEKT PARKU PUBL. Z URZADZENIAMI ZABAWOWYMI DLA DZIECI W SZTUTOWIE	
UL. GDAŃSKA, 82-110 SZTUTOWO	

INWESTOR:	
URZĄD GMINY SZTUTOWO	
UL. GDAŃSKA 55, 82-110 SZTUTOWO	
PROJEKTANT	
PROJECT-SYSTEM	
02-123 Warszawa, ul. Korotyńskiego 23	
Oddział 82-300 SZTUTOWO ul. KUMIELI 1-2, TEL: 0-55/2363777	

Autor opracowania:	
mgr inż. arch. Piotr Paldyna	
Nr upraw.: upr. nr 02/00/OŁ	
Opracowanie:	
mgr inż. arch. Paweł Ręczycki	
Konsultant:	
mgr inż. Henryk Koczergo	
Typ rysunku:	
SCHODY WEJŚCIOWE NR1	
SZCZEGÓŁY KONSTRUKCYJNE	
BRANŻA: ARCHITEKTURA	
FAZA: PROJEKT WYKONAWCZY	
SKALA: 1:50	
Nr rysunku :	
DATA: 09/2007	
SZT 05/07 ARP DE 14	

S1

koszka granitowa 9x11 – gr. ~10cm
podspkka piaskowa – gr. 10cm
warstwa odsączająca
miel kamieniny–gr. 10cm
grunt rodzimy

(podane grubości warstw odnoszą się do grubości po zagęszczeniu)

S5

koszka betonowa typu „polbruk” gr.6cm
podspkka cementowo–piaskowa gr.4cm
podbudowa z chudego betonu B–7,5 gr.10cm
gruz betonowy
grunt rodzimy

(podane grubości warstw odnoszą się do grubości po zagęszczeniu)

S6

koszka betonowa typu „polbruk” gr.6cm
podspkka cementowo–piaskowa gr.10cm
gruz betonowy
grunt rodzimy

(podane grubości warstw odnoszą się do grubości po zagęszczeniu)