


SCHEMAT OGRODZENIA OCHRONNEGO H=200cm Z SIATKI STALOWEJ POWLEKANEJ

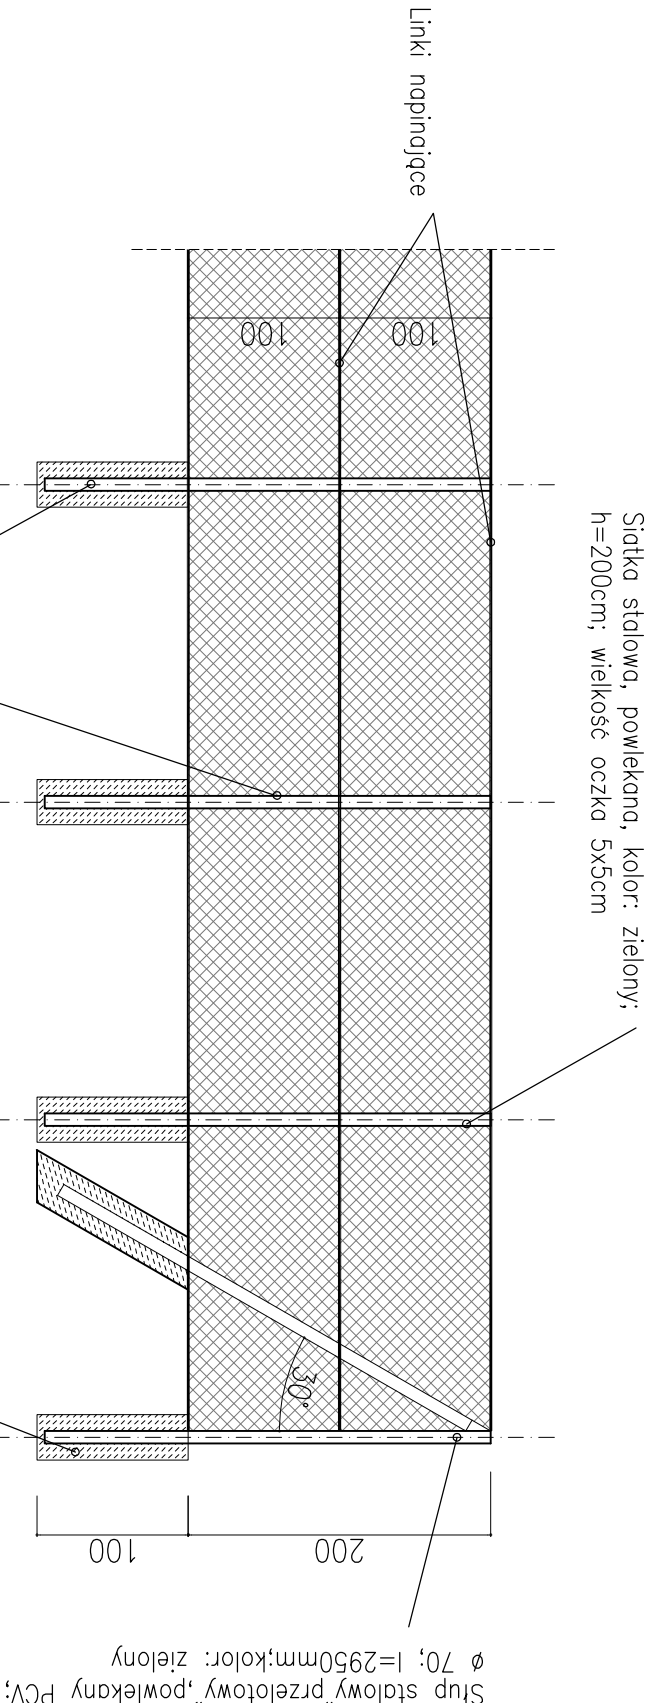

Nazwa opracowania:		Projektant:		Inwestor:					
Projekt-System		Urząd Gminy Sztutowo		Ulica Gdańska 55, 82-110 Sztutowo					
Autor opracowania:		mgr inż. arch. Piotr Pałdyna		mgr inż. Henryk Koczergo					
Tytuł, treść i zakres:		Opracowanie:		Konsultacja:					
Nr uprawniający:		upr. nr 02/00/OL		mgr inż. Paweł Rzezycki					
Podpis:									
Tytuł rysunku:									
SCHEMAT OGRODZENIA OCHRONNEGO									
BRANŻA: ARCHITEKTURA									
FAZA: PROJEKT WYKONAWCZY									
SKALA: 1:50		Nr rysunku:		Rev.:					
DATA: 09/2007		SZT 05/07		ARP DE					
		16							