


PRZEKRÓJ J-J skala 1:20

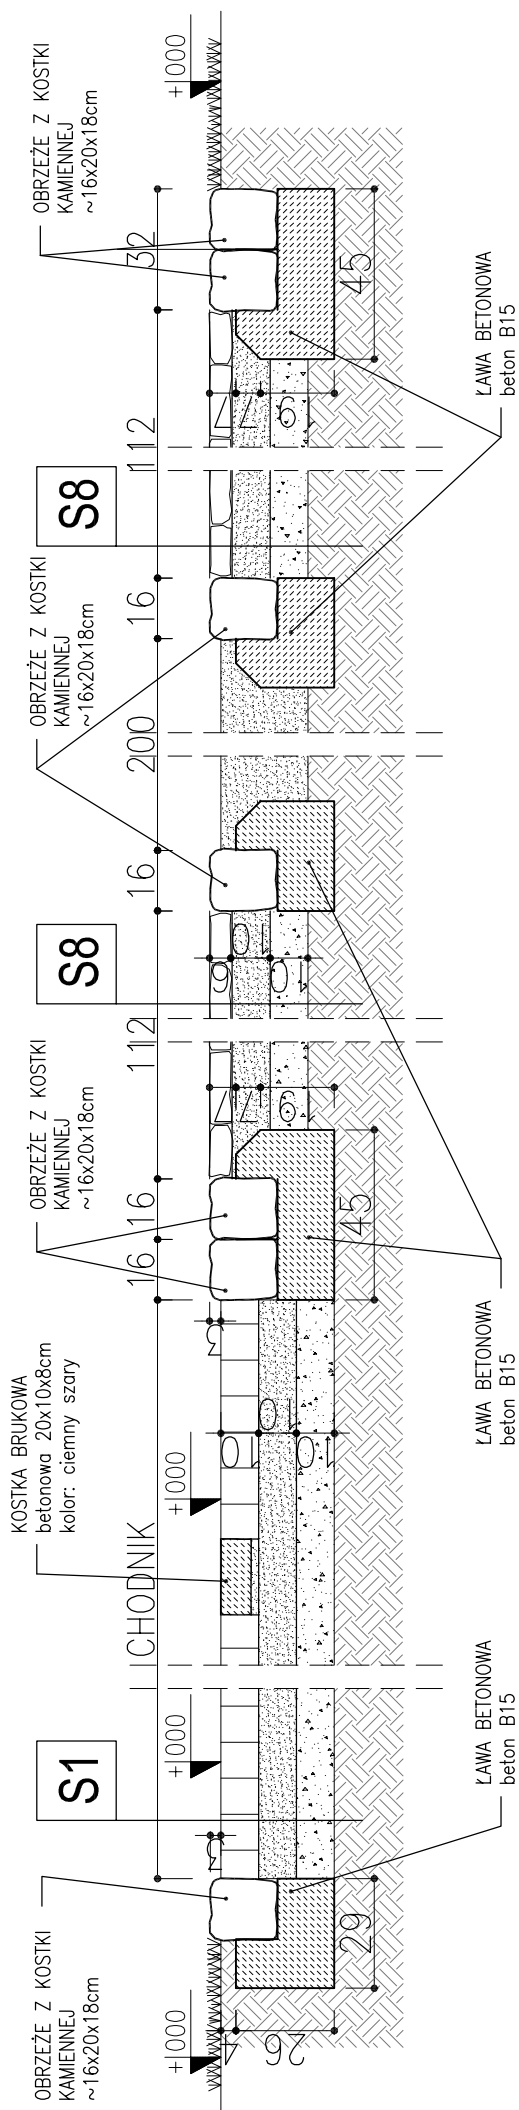

S1	kostka granitowa 9x11 –gr. ~10cm podsyпка piaskowa –gr. 10cm warsztwa odsączająca miał kamienny –gr. 10cm grunt rodzimy (podane grubości warstw odnoszą się do grubości po zagęszczeniu)
-----------	--

WAZNA OPRACOWANIA:				
PROJEKT PARKU PUBL. Z URZADZENIAMI ZABAWOWYMI DLA DZIECI W SZTUTOWIE UL. GDANSKA, 82-110 SZTUTOWO *****				
INWESTOR: URZAD GMINY SZTUTOWO UL. GDANSKA 55, 82-110 SZTUTOWO				
PROJEKTANT				
PROJECT-SYSTEM 02-123 Warszawa, ul. Korotyńskiego 23 Oddział 182-300 SZTLĄG ul.KUMIELI 1-2. TEL: 0-55/2363777				
Autor opracowania:				
Tytuł, imię i nazwisko: mgr Inż. arch. Piotr Paldyna	Nr upraw.: upr. nr 02/00/OL	Podpis:		
Opracowanie:				
mgr Inż. arch. Paweł Rzeczycki				
Koordynator:				
mgr inż. Henryk Koczergo				
Tytuł rysunku : PRZEKRÓJ J-J				
BRANZA:				
ARCHITEKTURA				
FAZA:				
PROJEKT WYKONAWCZY				
SKALA:	1:20	Nr rysunku :		Rew.:
DATA:	09/2007	SZT	05/07	ARP
		PR	17	—