


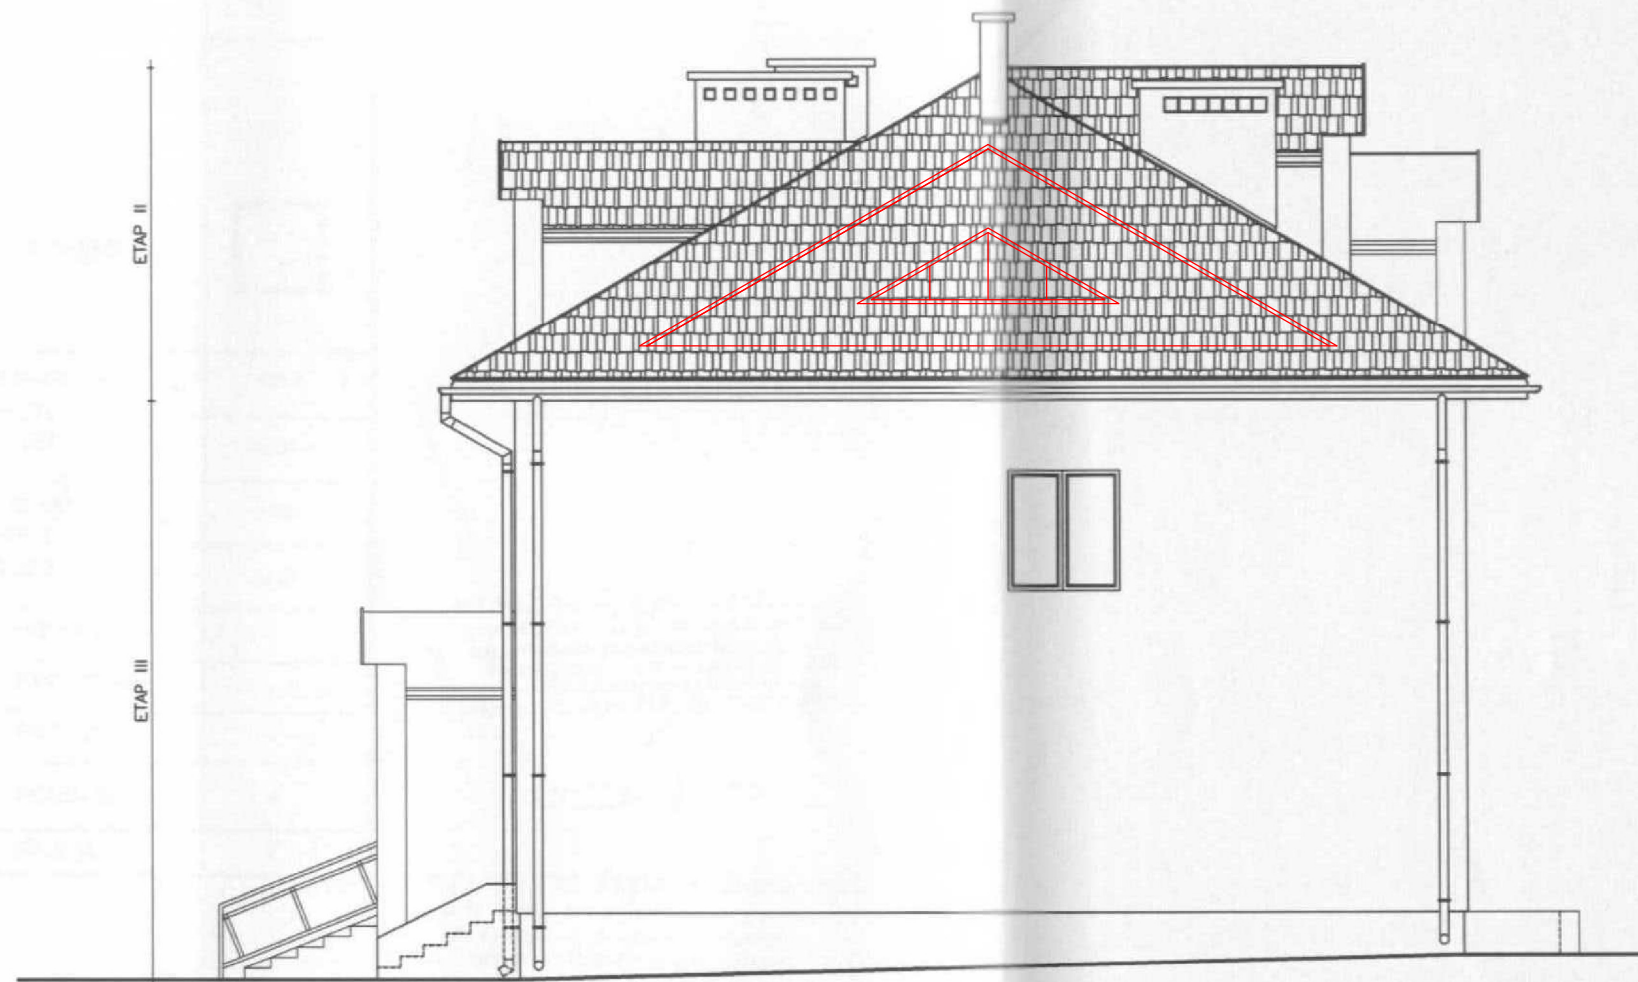

mgr inż. arch. **Eugeniusz Siemieniuk**
 Projektowanie bez ograniczeń w specjalności
 architektonicznej. Kierowanie robotami budo-
 wianymi i projektowanie w spec. konstrukcyjnej
 Upr. 66/90/Os Nr ewid. MA-0745

inż. bud. **Antoni Krzysztof Wardaszk**
 uprawnienia budowlane do projektowania
 i kierowania robotami budowlanymi
 bez ograniczeń w specjalności
 konstrukcyjno-budowlanej
 Nr ewid. AN III - 0073/73/82/7

STAROSTWO POWIATOWE
 w Ostrowi Mazowieckiej
 67-300 Ostrowi Mazowiecka
 ul. 3 Maja 8

ELEWACJA BOCZNA
 — skala 1:100 —

PRACOWNIA PROJEKTOWA "d.b"		07-300 Ostrow Mazowiecka ul. Kilińskiego 2/44 tel. (0-28) 746-24-00	
Autor projektu:	PODPIS:	Obiekt:	Obiekt:
mgr inż. arch. B. DAWIDOWSKA	<i>[Signature]</i>	NADBUDOWA DACHU NAD ISTNIEJĄCYM	NADBUDOWA DACHU NAD ISTNIEJĄCYM
UPR. NR MA/005/04		BUDYNIEM URZĘDU GMINY	BUDYNIEM URZĘDU GMINY
inż. D. CHONKA	<i>[Signature]</i>	DZIAŁKA NR 113 i 121	DZIAŁKA NR 113 i 121
		SZULBORZE KOTY gm. SZULBORZE WIELKI	SZULBORZE KOTY gm. SZULBORZE WIELKI
inż. R. WILANOWSKI	<i>[Signature]</i>	PROJEKT BUDOWLANY — ETAP II	PROJEKT BUDOWLANY — ETAP II
UPR. NR 146/94/Os		ELEWACJA BOCZNA	ELEWACJA BOCZNA
		Przedmiot rysunku:	Przedmiot rysunku:
		— stan projektowany	— stan projektowany
		Nr rys.:	Nr rys.:
		18	18