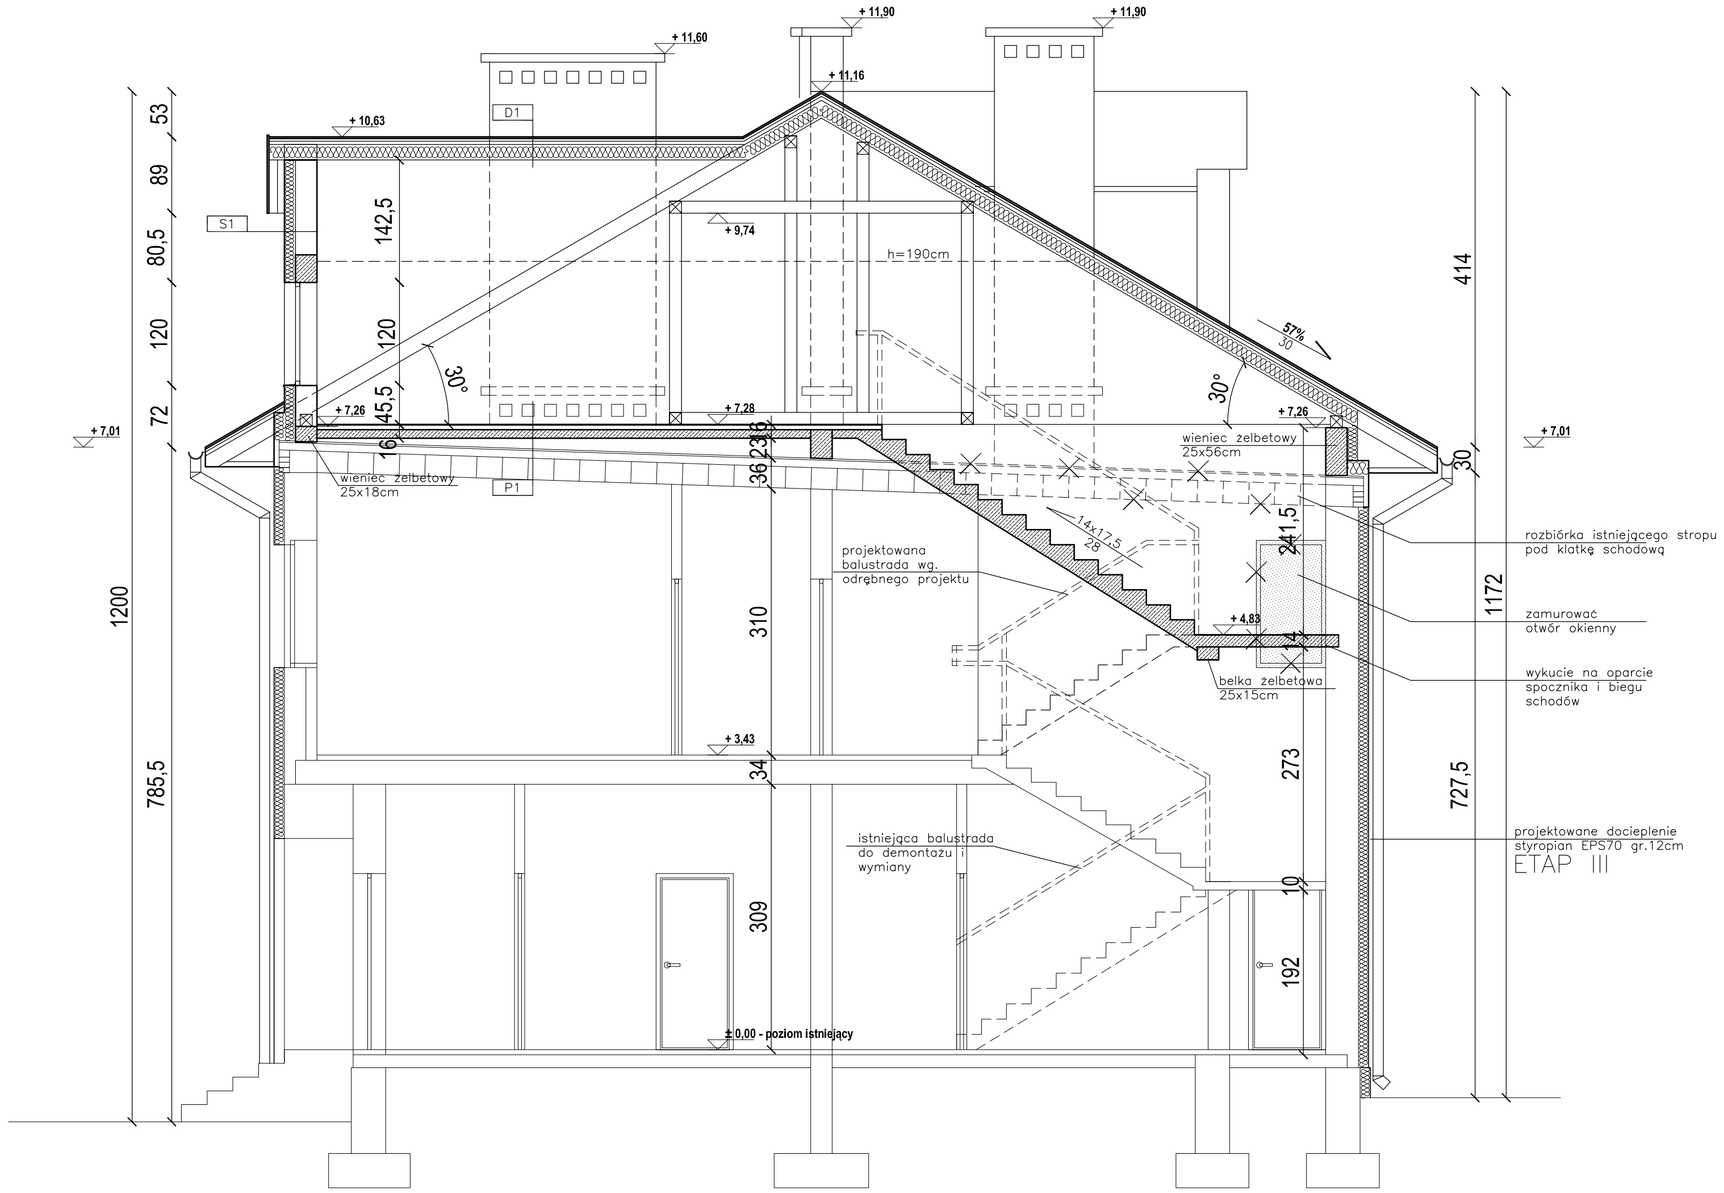

ZMIANY WPROWADZONE DO PROJEKTU BUDOWLANEGO:

- zaplanowano wykonanie dodatkowych schodów prowadzących na poddasze użytkowe: dwa biegi 8+14 schodów - żelbetowe, wylewane - wg projektu konstrukcji
- rozbiórka istniejącego stropu pod klatkę schodową
- zamurowanie otworu okiennego w ścianie bocznej klatki schodowej
- zaprojektowano więźbę dachową bez zmiany położenia lukarn oraz wysokości kalenicy

UWAGI:

- w pierwszej kolejności należy rozebrać istniejący strop w miejscu klatki schodowej oraz wykonać wieńce żelbetowe zgodnie z projektem konstrukcji
- wykonać nowy poziom kondygnacji poddasza
- nadbudować istniejące kominy do wysokości podanych na rysunkach

WARSTWY PROJEKTOWANYCH PRZEGRÓD:

P1	
2cm	gres na zaprawie klejowej
5cm	szlichta cementowa
10cm	płyta żelbetowa monolityczna
5-40cm	wypełnienie - KERAMZYT
36cm	istniejący stropodach
S1	
25cm	cegła pełna
12cm	styropian EPS70
D1	
	blachodachówka
2,5x5cm	łaty
4x6cm	kontrłaty
	wiatroizolacja - folia paroprzepuszczalna
18cm	krokwie / wełna mineralna
2cm	płyty g-k na stelażu aluminiowym

elenmenty istniejące
elementy projektowane
elementy rozbierane

NR PROJ.	TEMAT:	PROJEKT BUDOWLANY NADBUDOWY DACHU NAD ISTNIEJĄCYM BUDYNKIEM URZĘDU GMINY SZULBORZE WIELKIE - ETAP II-	
NR RYS. A/	STAT./KOR.: B/A		
DATA: 30 sierpień 2011r.	ADRES:	dz. nr 113 i 121 w Szulborzu Koty, gm. Szulborze Wielkie	
	INWESTOR:	**Gmina Szulborze Wielkie** ul. Romantyczna 2 07-324 Szulborze Wielkie	
SKALA: 1:50	NAZWA RYSUNKU: PRZEKRÓJ I-I		
PROJEKTOWAŁ:	mgr inż. arch. Piotr Kuczyński	NR UPRAWNIEŃ BL 27/01	
WSPÓŁPRACA:	mgr inż. arch. Agnieszka Kacperska	---	
WSPÓŁPRACA:	mgr inż. arch. Anna Zajkowska	---	
			NR STR.