
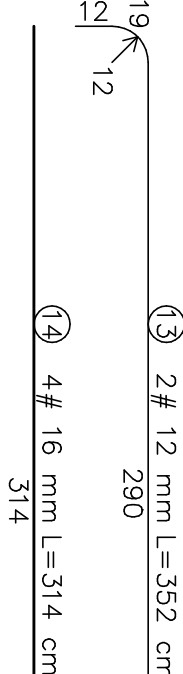
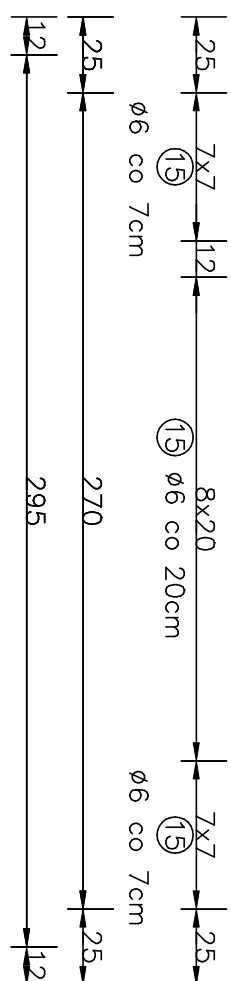
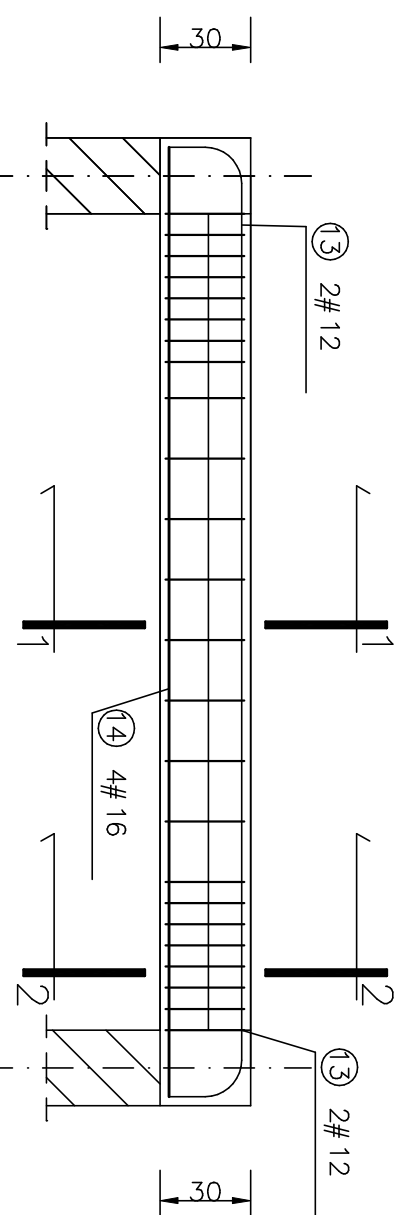


SCHODY Z PIĘTRA NA PODDASZE 1 szt.

1:25

bieg "b"


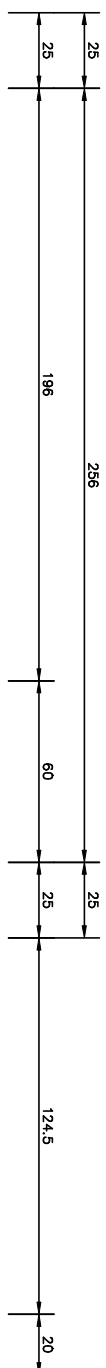


PRZEMKŮJ 1-1




1:25

PRZEKRÓJ 2-2


1:25

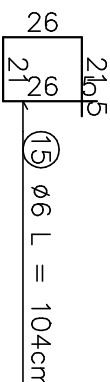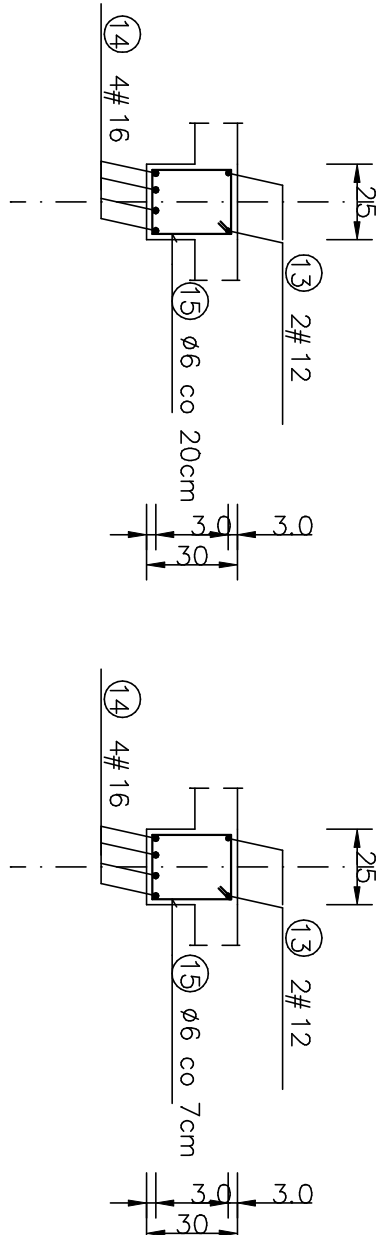

bieg "a"

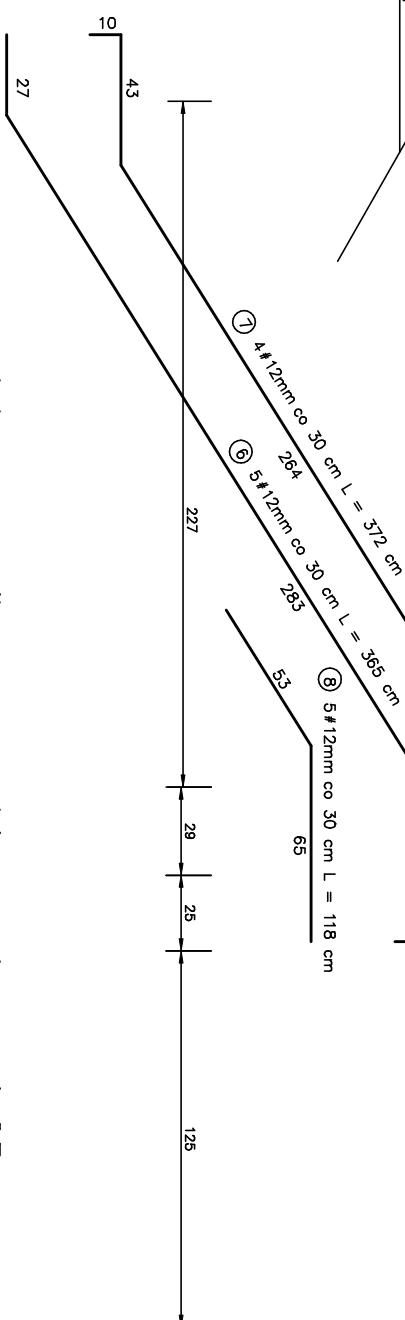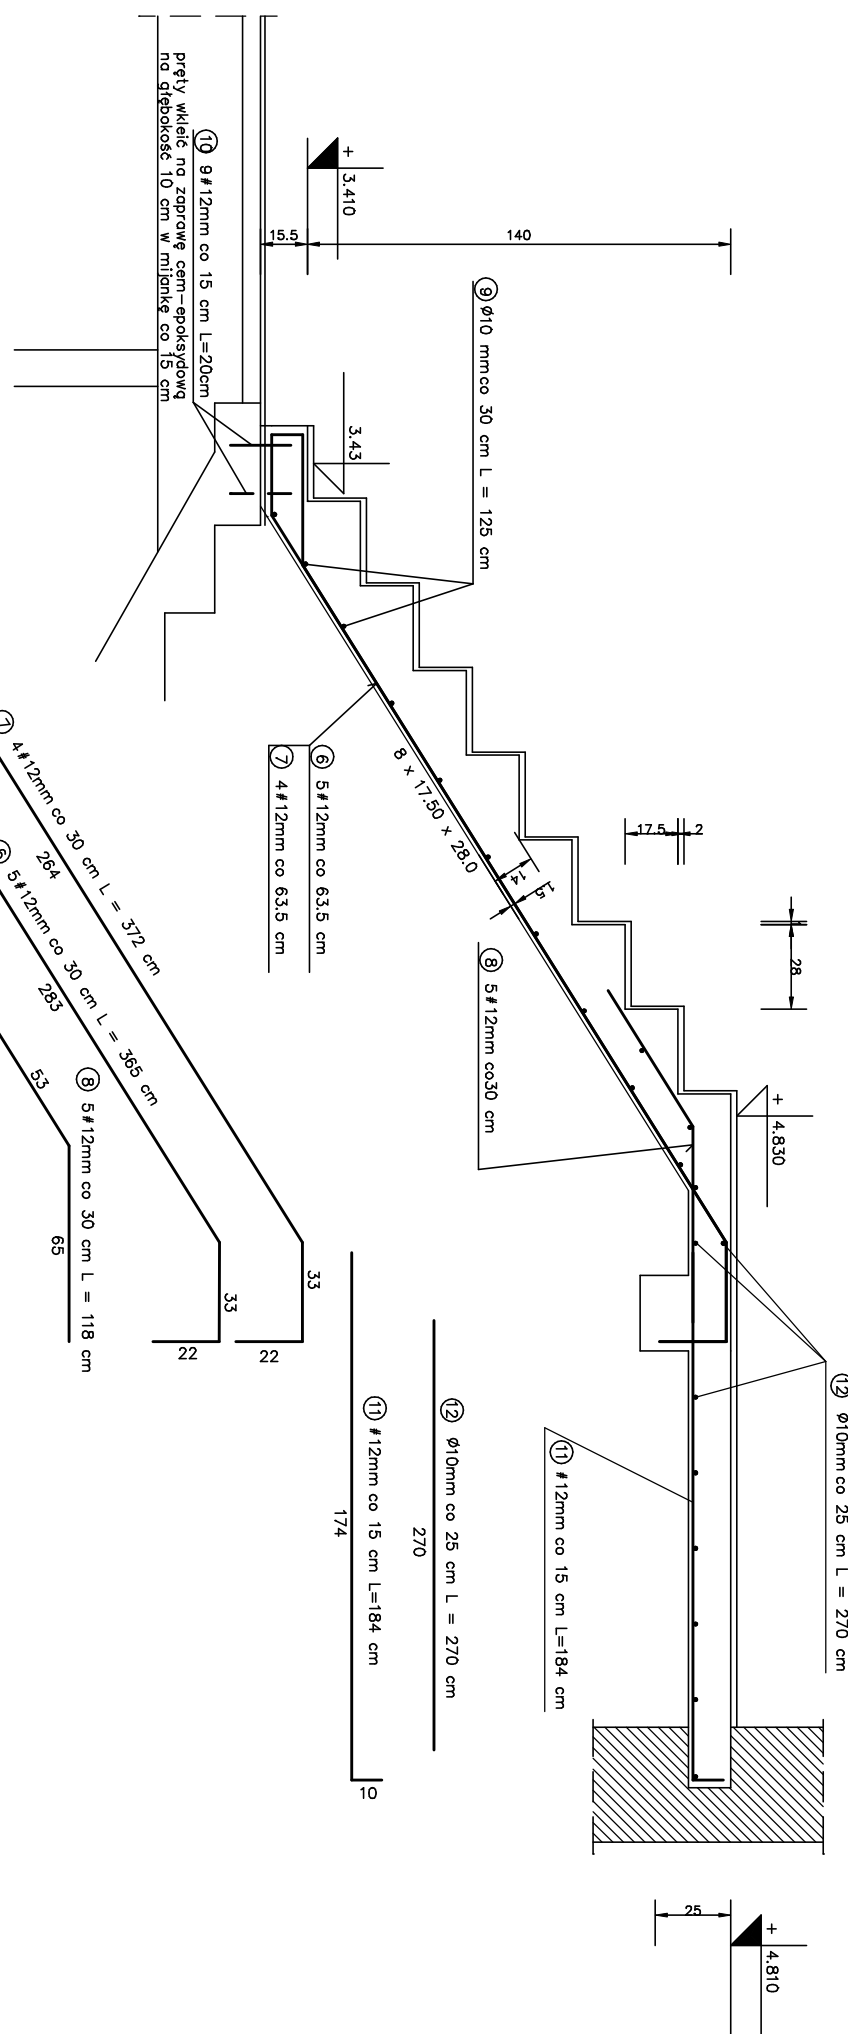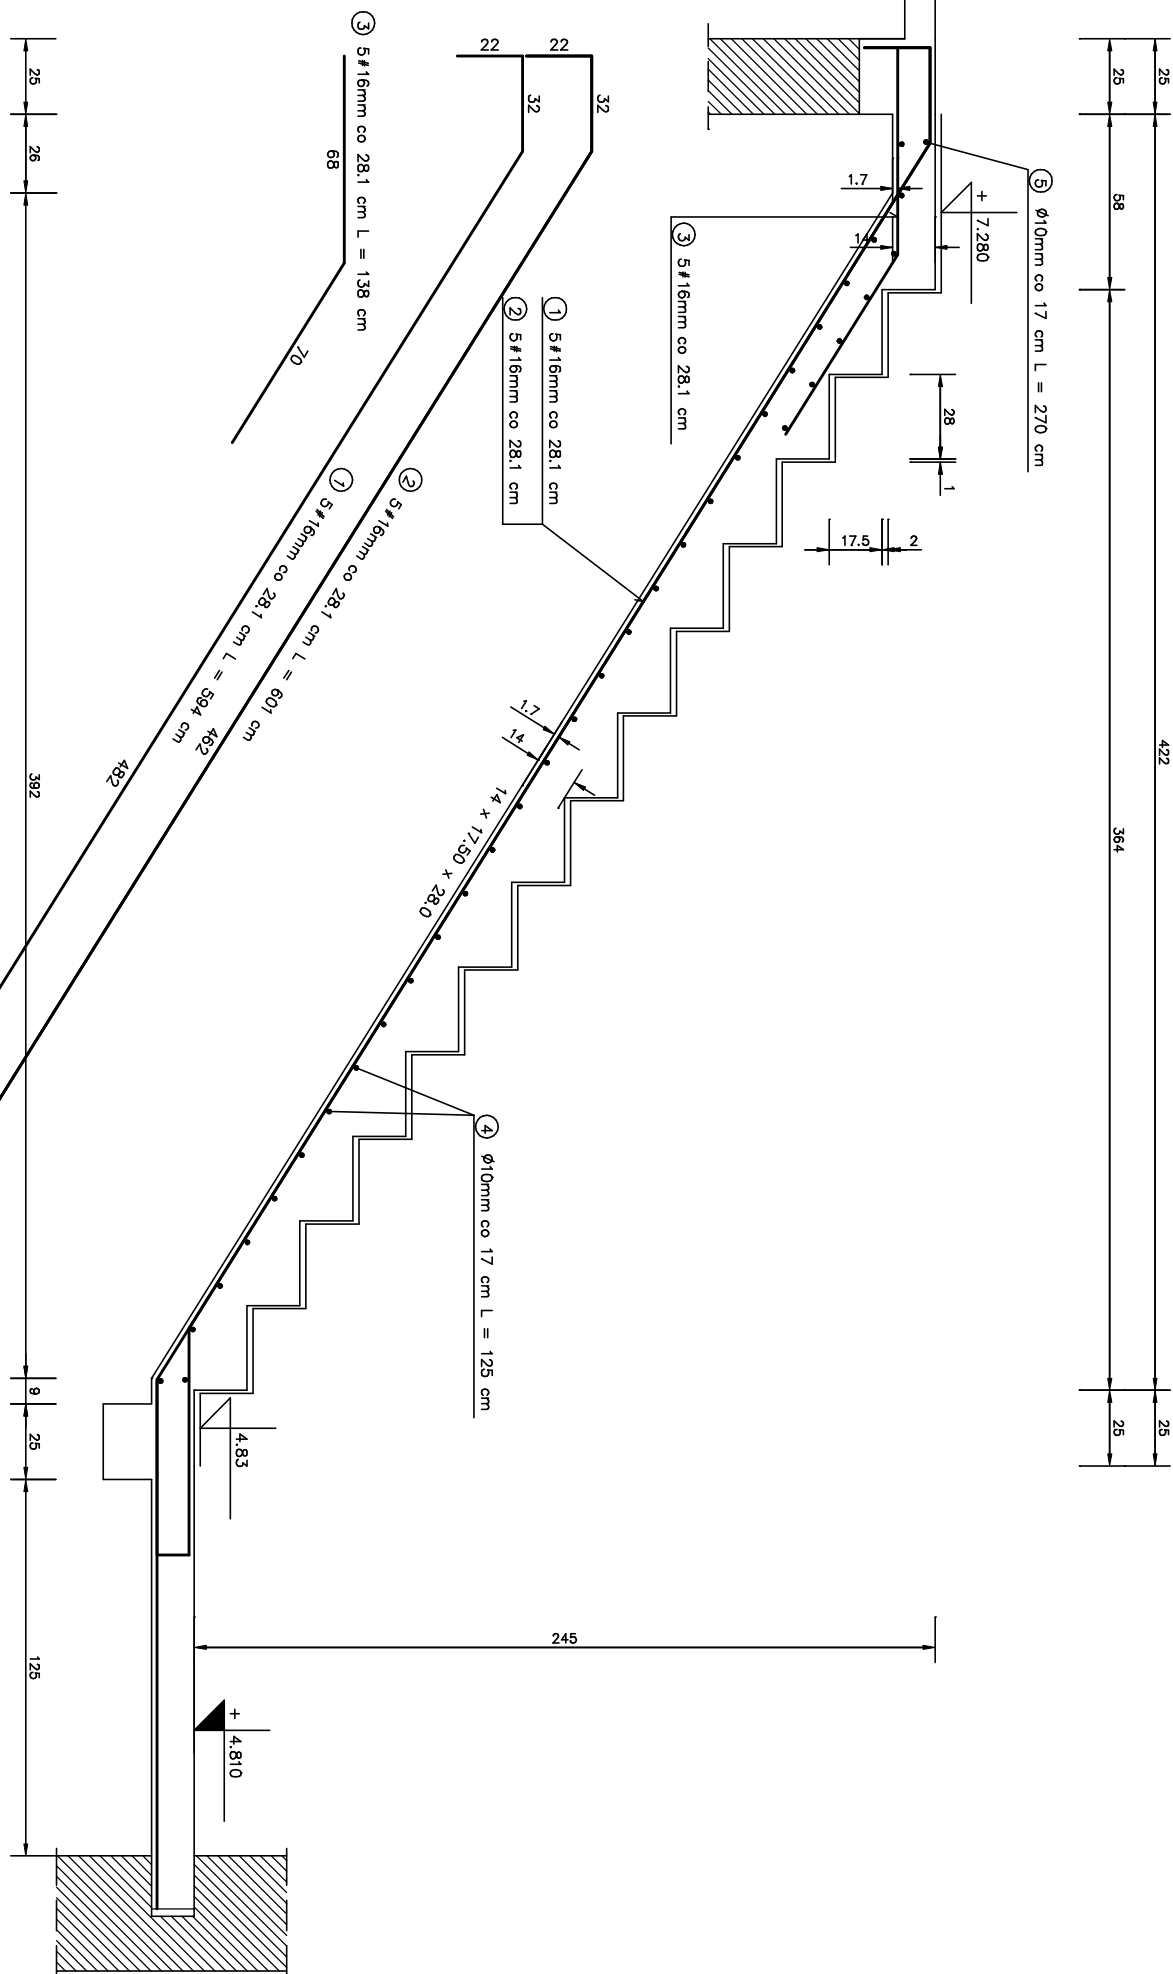

płyta wspornikowa przy biegu górnym 1:25

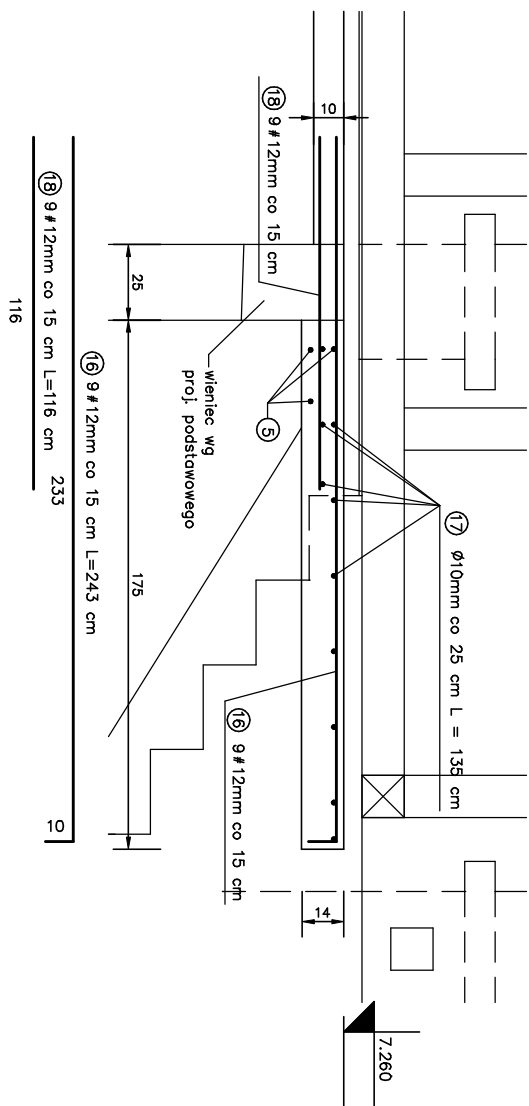

DŁUGOŚĆ CIĄGŁOŚĆ [m]				
Sezon	Prędkość	Wiek	Średnica	Średnica
Nr	#	[cm]	[lat]	Ø12
1	16	594	5	28,7
2	16	601	5	30,05
3	16	138	5	6,90
4	10	125	31	38,75
5	10	270	3	8,10
6	12	365	5	18,25
7	12	372	4	14,88
8	12	118	5	5,9
9	10	125	13	16,25
10	12	20	9	1,8
11	12	184	18	33,12
12	10	270	7	18,9
13	12	352	2	7,04
14	16	314	4	12,56
15	6	104	24	24,96
16	12	243	9	21,87
17	10	135	10	13,5
18	12	116	9	10,44
DŁUGOŚĆ OGCZEŃ [m]				
		24,96	95,6	113,3
		0,222	0,617	0,888
MASA CIĄGŁOŚĆ [kg/m]				
		5,54	58,82	100,61
MASA PĄZDŁ [kg]				
		64,46		225,61

WYKAZ STALI ZBROJENIOWE.

BETON KONSTRUKCYJNY B20
STAL ZBROJENIOWA 34GS, S10S

UWAGI:

1. W CZASIE BETONOWANIA POZOSTAWIĆ GNIAZDO
NA OSADZENIE BALUSTY

NR PROT.	TEMAT:	PROJEKT ZMIANNY DO POZYCJI ENIA NA BUDOWIE NR 30 MABUDOWY DROGIU NAD
NR PROT.	STW/ANAL:	ISTNIEJACEJ BUDNIEKIEJ URZEDU GMINY
K1	B/A	SZCZEBORZA WIELKIEJ, ETAP II.
DATA	ADRES:	z. nr 1131 121 w Szczeborzu Kody, gm. Szczeborza Wielkie
30 sierpnia 2011.	INWESTOR:	Gmina Szczeborza Wielkie ul. Wolna 1 77-324 Szczeborza Wielkie

SCHODY Z PIĘTRA NA PODDASZE

PROJEKTOVNA:	mgr. Inž. Stanislav Trško	IN UPRAVNIŠTVO:	BL 102/79
INŠPICIJA:			
VERODRUŽAK:			
		IN STR.	