

STAROSTWO POWIATOWE
w Ostrowi Mazowieckiej
ul. 3 Maja 68
07-300 Ostrow Mazowiecka

UPROSZCZONY

PROJEKT BUDOWY

na remont drogi + łącznik

Niniejsze stanowi załącznik
do zgłoszenia z dnia. 24.09.2012 r.
AB. 6443.1.347.2012

REMONT DROGI

OBIEKT : DROGA GMINNA

GODLEWO GUDOSZE

Odc. od km. 0+000 – 0+814 + łącznik

nr działki 37 i 68

INWESTOR : Urząd Gminy Szulborze Wielkie

PROJEKTANT: Jan Zalewski

Jan Zalewski
Upr. bud. do kierowania robotami budowlanymi
w specjalności drogi zw. ewid.: 69/74

OPIS TECHNICZNY

STAROSTWO POWIATOWE
w Ostrowi Mazowieckiej
ul. 3 Maja 68
07-300 Ostrow Mazowiecka

do projektu budowlanego na remont drogi gminnej na działkach o nr 37 Godlewo – Gudosze w lokalizacji roboczej 0+000-0+814+łącznik 95mb Gmina Szulborze Wielkie, województwo mazowieckie.

1. Dane ogólne.

Przedmiotem opracowania jest projekt budowlany na remont drogi gminnej na działce nr 37 Godlewo – Gudosze w lokalizacji roboczej 0+000-0+814+ łącznik 95,0 m. Niniejsze opracowanie wykonano na zlecenie Urzędu Gminy w Szulborzu Wielkim w oparciu o mapę geodezyjną, pomiary własne w terenie i rozporządzeniu Ministra Transportu i Gospodarki Morskiej z dnia 02 marca 1999 r. w sprawie warunków technicznych, jakim powinny odpowiadać drogi publiczne i ich usytuowanie (Dz. U. Nr 43 z dnia 14 maja 1999r.), Instrukcje o znakach drogowych pionowych, ustawa z dnia 20 czerwca 1997 r. „Prawo o ruchu drogowym”.

2. Dane techniczne.

- klasa drogi L
- prędkość projektowa 40 km/h
- ruch KR1
- szerokość korony 6,0m-11,0m
- szerokość jezdni 4,0m
- grubość masy asfaltowej 3+4cm
- szerokość poboczy 1,0mb
- spadek poprzeczny na prostej 2%

3. Stan istniejący.

Rozpatrywany odcinek przebiega przez wieś Godlewo – Gudosze na działkach nr 37i 68 Gmina Szulborze Wielkie, odcinek długości 814m + łącznik 95,0mb.

Droga istniejąca jest urządzona o nawierzchni utwardzonej szerokości 5,0m, szerokości korony 6m. Szerokość pasa drogowego wynosi 6mb – 11mb. W chwili obecnej służy wyłącznie do obsługi ruchu lokalnego i transportu rolniczego (dojazd do gospodarstw i do pól).

4. Przyjęte rozwiązania projektowe.

Przebieg trasy.

Początek trasy przyjęto w kilometrze 0+000 w m. Godlewo – Gudosze. Koniec trasy przyjęto w kilometrze 0+814 na skrzyżowaniu z drogą gminną + łącznik 95,0mb. Na całym odcinku oś projektowej trasy pokrywa się z osią istniejącą.

Szerokość istniejącego pasa drogowego wynosi 6m – 11m i jest wystarczająca do remontu drogi. W związku z tym nie zachodzi konieczność wywłaszczeń.

Przekroje normalne.

Na całym odcinku o szerokości 4,0m i obustronne pobocza 1,0m, korona drogi 6,0m. Spadek poprzeczny na prostej daszkowy 2%. Przewiduje się wykonanie wzmocnienia istniejącej nawierzchni utwardzonej poprzez wykonanie górnej warstwy podbudowy grubości 15cm z kruszywa naturalnego stabilizowanego mechanicznie wg PN-S-06102.

Z uwagi na możliwości finansowe inwestora projektuje się nawierzchnię z betonu asfaltowego dla ruchu KR1 o uziarnieniu 0/11 7cm wg PN-S-96025 (warstwa ścieralna 4 cm + warstwa wyrównawcza 75 kg/m²).

Na długości 909mb należy usunąć warstwę humus grubości 15cm, szer. 1,5 obustronnie. W km 0+402 projektuje się zatokę autobusową.

Rozwiązania wysokościowe.

Niweleta drogi zostaje zaprojektowana z uwzględnieniem grubości podbudowy z kruszywa naturalnego stabilizowanego mechanicznie i grubości warstwy z betonu asfaltowego.

5. Odwodnienie.

Planuję się przebudowę przepustu w lokalizacji 0+003, z rur Ø400 długości 10m, 0+176km dł.8mb 0+814km 12mb + łącznik 12mb z rur PEHD.

Odprowadzenie wód opadowych powierzchniowe do rowów przydrożnych i cieków naturalnych (rowów melioracyjnych) na zasadach dotychczasowych.

6. Technologia robót.

Przed wykonaniem podbudowy z kruszywa naturalnego stabilizowanego mechanicznie należy podłoże wyprofilować likwidując lokalne zadołowania i nierówności, a następnie zagęścić. Wykonać wzmocnienie podbudowy warstwą kruszywa grubości 15cm z zagęszczeniem. Ułożenie warstwy wiążącej i ścieralnej gr. 7cm z asfaltobetonu.

Ze względu na brak możliwości zamknięcia drogi dla ruchu w czasie trwania robót, zakłada się prowadzenie prac pod ruchem. W trakcie prowadzenia robót należy przestrzegać obowiązujących zasad oznakowania wykonywanych robót oraz zapewnić bezpieczeństwo zatrudnionych pracowników i użytkowników drogi.

7. Uzbrojenia terenu.

W sąsiedztwie pasa drogowego znajduje się napowietrzna linia energetyczna oraz linia wodociągowa. Nie będzie kolidowała z projektowaną inwestycją. Projektuje się wymianę starych lamp oświetleniowych na nowe energooszczędne w ilości 9 szt. Regulacja wysokościowa 13 zasuw wodociągowych

8. Wpływ inwestycji na środowisko.

Projektowana inwestycja nie będzie miała ujemnego wpływu na środowisko oraz zmianę stosunków wodnych.

9. Oznakowanie.

Projektowane oznakowanie pionowe i poziome naniesiono na mapę zasadniczą :

- oznakowanie pionowe znaki nakazu i zakazu oraz informacyjne 20 szt.
- oznakowanie poziome 16m2 - przejścia dla pieszych.


Znaki należy ustawić zgodnie z instrukcją o znakach drogowych.

Jan Zdzewski
Upr. bud. do kierowania robotami budowlanymi
w specjalności drogi w. ewid.: 69/74



— OZNACZENIE LOKALIZACJI
INWESTYCJI


PRZEKRÓJ POPRZECZNY SKALA 1:50

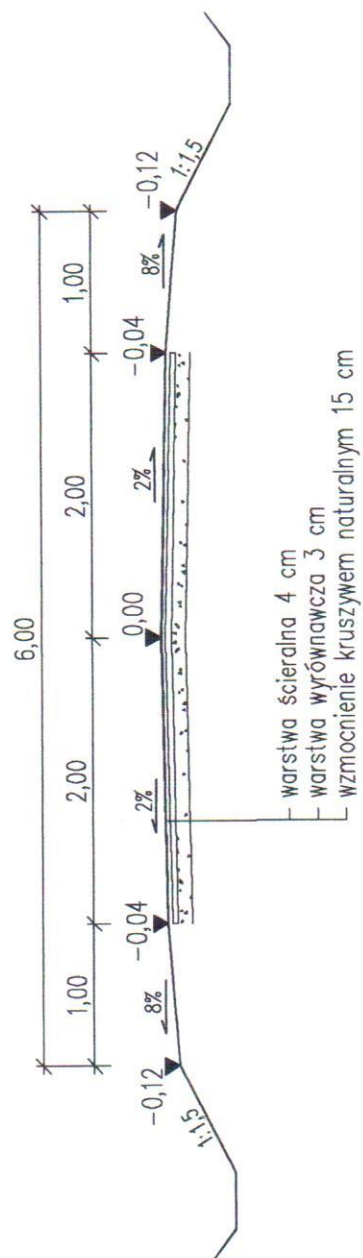

STAROSTWO POWIATOWE
w Ostrowi Mazowieckiej
ul. 3 Maja 68
07-300 Ostrów Mazowiecka

Jan Zieliński
Up. bud. dróg i mostów
w specjalności dróg w. ewid.: 69/74

POSADOWIENIE RUR PRZEPUSTU SKALA 1:20

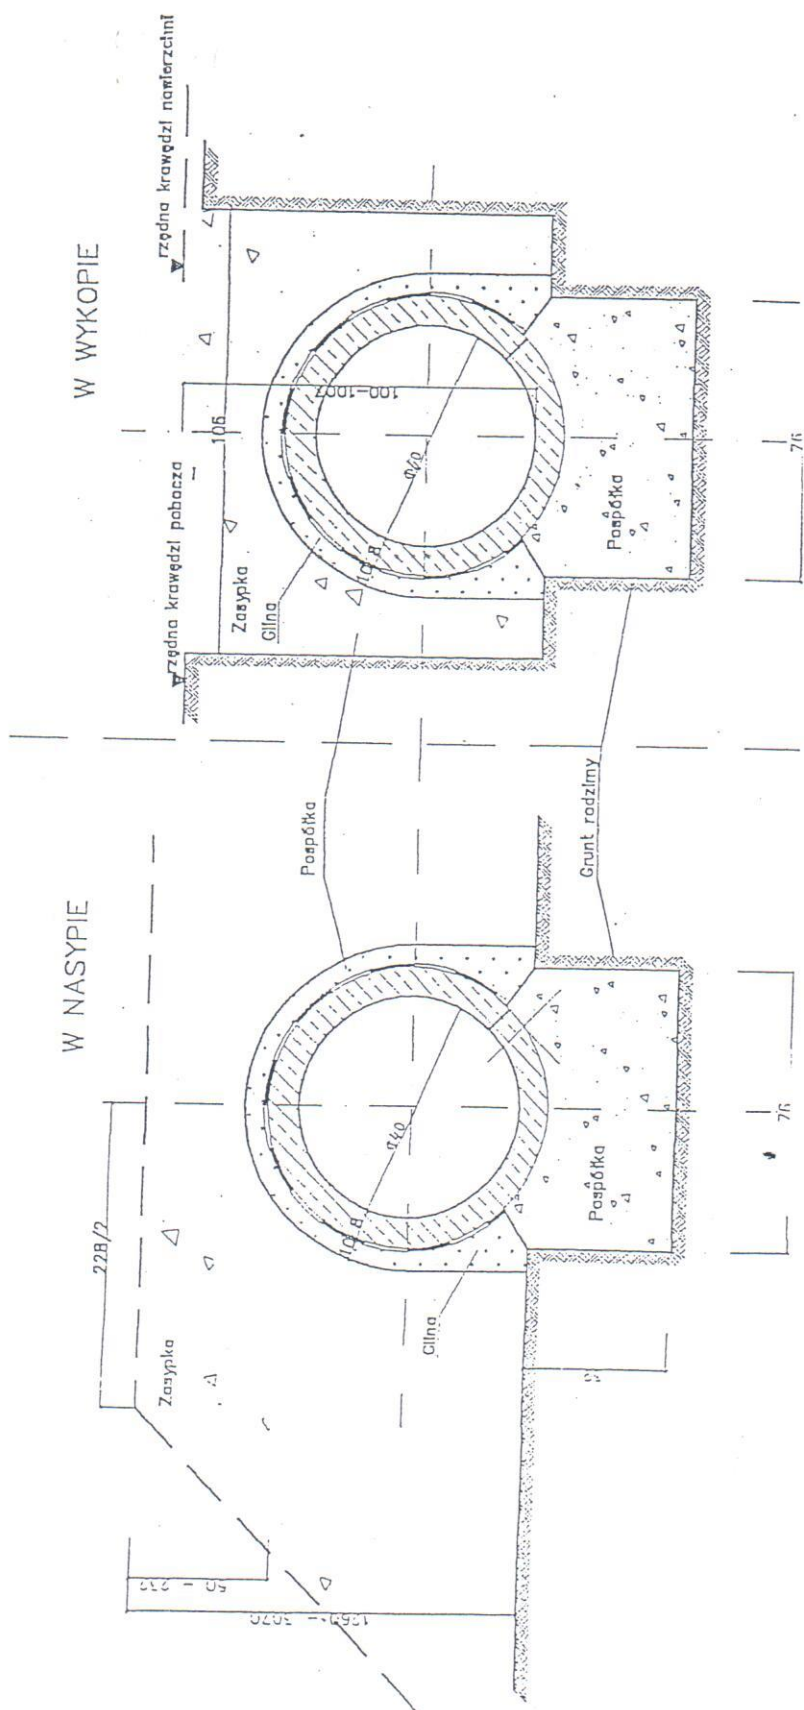

Jan Zieliński
 Inż. Bud. do projektowania i nadzoru
 w specjalności 01/02/03/04/2625/26