



PRZEKRÓJ NORMALNY NA PROSTEJ SKALA 1:50

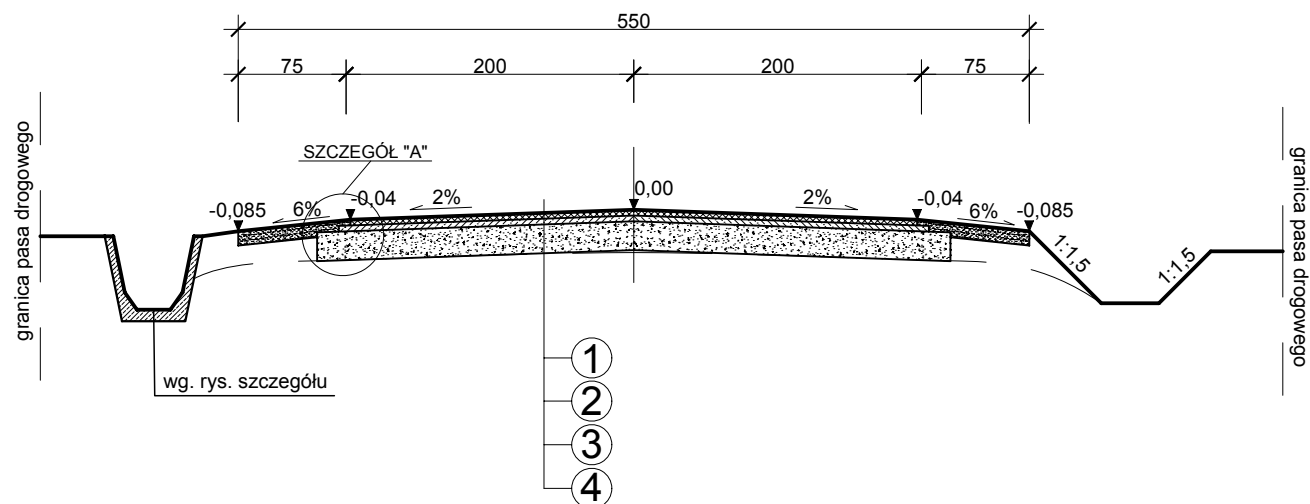

1	Warstwa ścieralna gr. 4 cm z betonu asfaltowego
2	Warstwa wiążąca gr. 4 cm z betonu asfaltowego
3	Podbudowa z kruszywa łamanego stabilizowanego mechanicznie gr. 20 cm
4	Warstwa nasypu lub istniejąca nawierzchnia żwirowa z gruntu G1
5	Pobocze żwirowe gr. 10 cm

Obiekt: Przebudowa drogi gminnej Janczewo Wielkie - Słup-Kolonia w lokalizacji roboczej km 0+000,00 - 1+528,70, gm. Szulborze Wielkie			
Projektant: inż. bud. Krzysztof Święcki <small>upr. PDL/0004/PWOK/04</small>	Podpis	Lokalizacja: Dz. nr: 79/1, 281/1, 79/3, 292 we wsi Janczewo Wielkie oraz 23, 9, 22, 30 we wsi Słup - Kolonia Inwestor: Gmina Szulborze Wielkie ul. Romantyczna 2 07-324 Szulborze Wielkie	Rok: 11.2013 Skala: 1:50
Sprawdzający: mgr inż. Dariusz Lendzioszek <small>upr. LOM-59</small>	Podpis	Stadium: PB, PW Rysunek: Przekrój normalny	Nr rys.:

PRZEKRÓJ NORMALNY NA ŁUKU SKALA 1:50

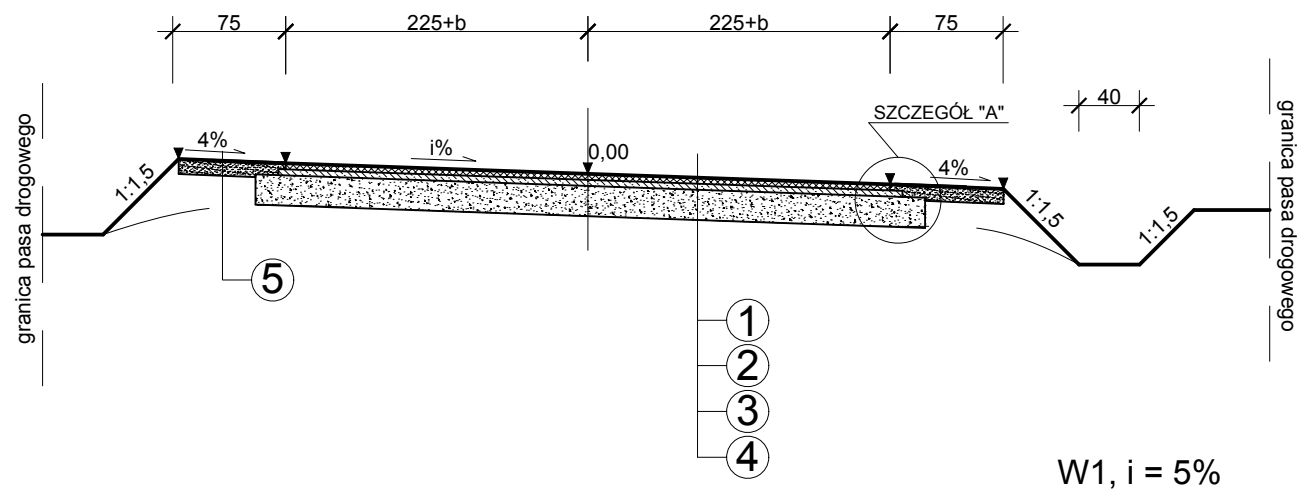


W1, i = 5%

1	Warstwa ścieralna gr. 4 cm z betonu asfaltowego
2	Warstwa wiążąca gr. 4 cm z betonu asfaltowego
3	Podbudowa z kruszywa łamanego stabilizowanego mechanicznie gr. 20 cm
4	Warstwa nasypu lub istniejąca nawierzchnia żwirowa z gruntu G1
5	Pobocze żwirowe gr. 10 cm

Obiekt: <i>Przebudowa drogi gminnej Janczewo Wielkie - Słup-Kolonia w lokalizacji roboczej km 0+000,00 - 1+528,70, gm. Szulborze Wielkie</i>			
Projektant: <i>inż. bud. Krzysztof Święcki</i> <small>upr. PDL/0004/PWOK/04</small>	Podpis	Lokalizacja: <i>Dz. nr: 79/1, 281/1, 79/3, 292 we wsi Janczewo Wielkie oraz 23, 9, 22, 30 we wsi Słup - Kolonia</i>	Rok: 11.2013
		Inwestor: <i>Gmina Szulborze Wielkie ul. Romantyczna 2 07-324 Szulborze Wielkie</i>	Skala: 1:50
Sprawdzający: <i>mgr inż. Dariusz Lendzioszek</i> <small>upr. LOM-59</small>	Podpis	Stadium: PB, PW	Nr rys.:
		Rysunek: Przekrój normalny	

PRZEKRÓJ NORMALNY NA PROSTEJ SKALA 1:50

na odcinku w km 0+000 – 0+146,40

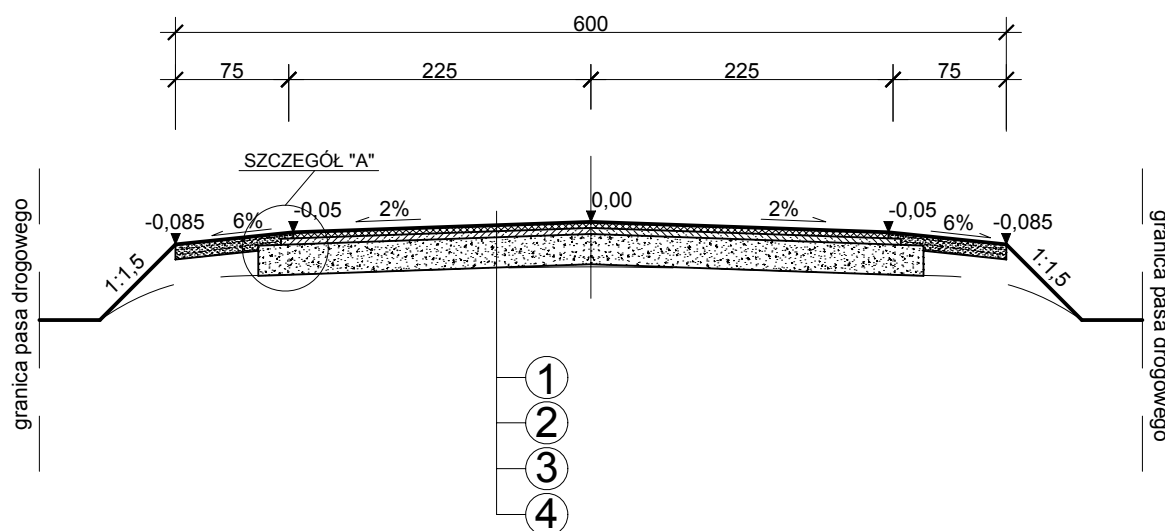


1	Warstwa ścieralna gr. 4 cm z betonu asfaltowego
2	Warstwa wiążąca gr. 4 cm z betonu asfaltowego
3	Podbudowa z kruszywa łamanego stabilizowanego mechanicznie gr. 20 cm
4	Warstwa nasypu lub istniejąca nawierzchnia żwirowa z gruntu G1
5	Pobocze żwirowe gr. 10 cm

Uwaga:
na wlocie do drogi powiatowej poszerzenie jezdni do 5,0 m na odcinku 30 m.

Obiekt: <i>Przebudowa drogi gminnej Janczewo Wielkie - Słup-Kolonia w lokalizacji roboczej km 0+000,00 - 1+528,70, gm. Szulborze Wielkie</i>			
Projektant: <i>inż. bud. Krzysztof Świącki</i> <small>upr. PDL/0004/PWOK/04</small>	Podpis	Lokalizacja: <small>Dz. nr: 79/1, 281/1, 79/3, 292 we wsi Janczewo Wielkie oraz 23, 9, 22, 30 we wsi Słup - Kolonia</small>	Rok: 11.2013
		Inwestor: Gmina Szulborze Wielkie ul. Romantyczna 2 07-324 Szulborze Wielkie	Skala: 1:50
Sprawdzający: <i>mgr inż. Dariusz Lendzioszek</i> <small>upr. LOM-59</small>	Podpis	Stadium: PB, PW	Nr rys.:
		Rysunek: Przekrój normalny	


PRZEKRÓJ NORMALNY NA PROSTEJ SKALA 1:50

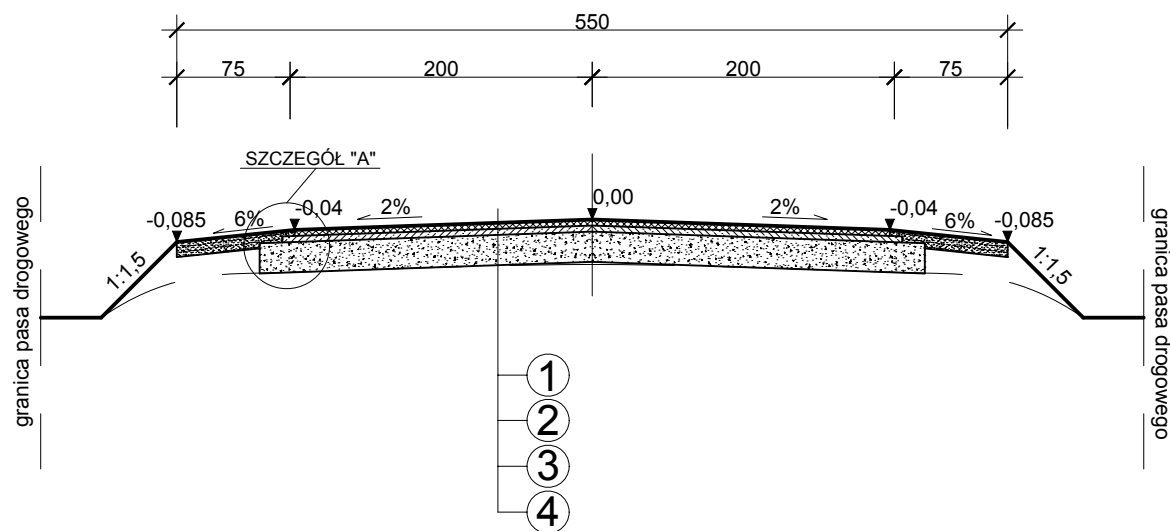

1	Warstwa ścieralna gr. 4 cm z betonu asfaltowego
2	Warstwa wiążąca gr. 4 cm z betonu asfaltowego
3	Podbudowa z kruszywa łamanego stabilizowanego mechanicznie gr. 20 cm
4	Warstwa nasypu lub istniejąca nawierzchnia żwirowa z gruntu G1
5	Pobocze żwirowe gr. 10 cm

Obiekt: <i>Przebudowa drogi gminnej Janczewo Wielkie - Słup-Kolonia w lokalizacji roboczej km 0+000,00 - 1+528,70, gm. Szulborze Wielkie</i>			
Projektant: <i>inż. bud. Krzysztof Święcki</i> <small>upr. PDL/0004/PWOK/04</small>	Podpis	Lokalizacja: <small>Dz. nr: 79/1, 281/1, 79/3, 292 we wsi Janczewo Wielkie oraz 23, 9, 22, 30 we wsi Słup - Kolonia</small>	Rok: 11.2013
		Inwestor: Gmina Szulborze Wielkie ul. Romantyczna 2 07-324 Szulborze Wielkie	Skala: 1:50
Sprawdzający: mgr inż. Dariusz Lendzioszek <small>upr. LOM-59</small>	Podpis	Stadium: PB, PW	Nr rys.:
		Rysunek: Przekrój normalny	

PRZEKRÓJ NORMALNY NA ŁUKU SKALA 1:50

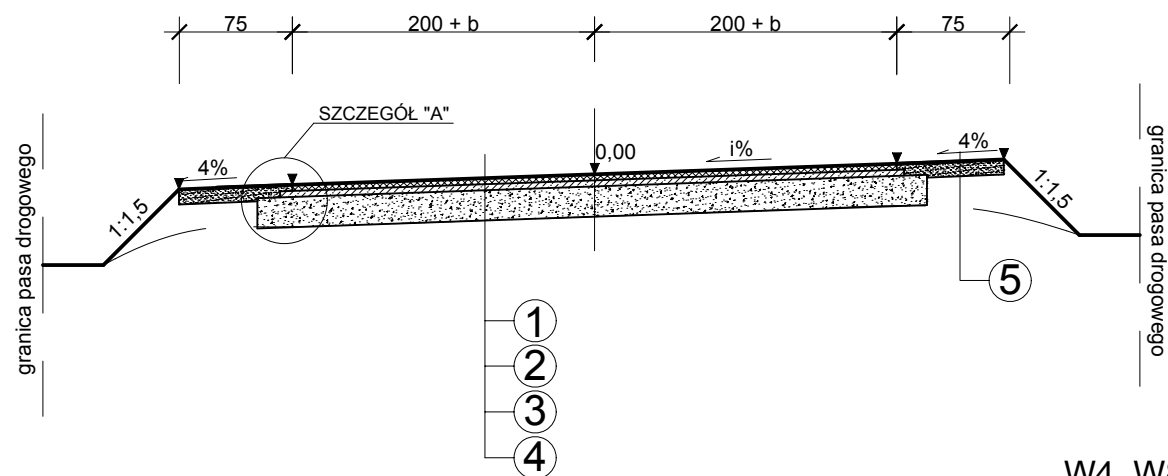


W4, W8, W9, $i = 3\%$
W6, $i = 4\%$
W7, $i = 5\%$

1	Warstwa ścieralna gr. 4 cm z betonu asfaltowego
2	Warstwa wiążąca gr. 4 cm z betonu asfaltowego
3	Podbudowa z kruszywa łamanego stabilizowanego mechanicznie gr. 20 cm
4	Warstwa nasypu lub istniejąca nawierzchnia żwirowa z gruntu G1
5	Pobocze żwirowe gr. 10 cm

Obiekt: Przebudowa drogi gminnej Janczewo Wielkie - Słup-Kolonia w lokalizacji roboczej km 0+000,00 - 1+528,70, gm. Szulborze Wielkie			
Projektant: inż. bud. Krzysztof Świącki upr. PDL/0004/PWOK/04	Podpis	Lokalizacja: Dz. nr: 79/1, 281/1, 79/3, 292 we wsi Janczewo Wielkie oraz 23, 9, 22, 30 we wsi Słup - Kolonia	Rok: 11.2013
		Inwestor: Gmina Szulborze Wielkie ul. Romantyczna 2 07-324 Szulborze Wielkie	Skala: 1:50
Sprawdzający: mgr inż. Dariusz Lendzioszek upr. LOM-59	Podpis	Stadium: PB, PW	Nr rys.:
		Rysunek: Przekrój normalny	

PRZEKRÓJ NORMALNY NA ŁUKU SKALA 1:50

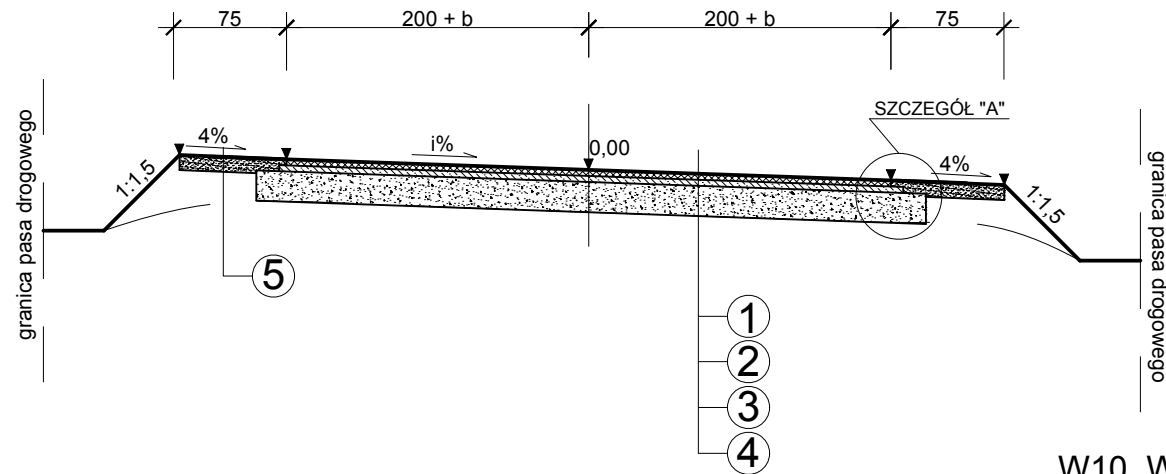


W10, W14, $i = 5\%$
W5, $i = 4\%$

1	Warstwa ścieralna gr. 4 cm z betonu asfaltowego
2	Warstwa wiążąca gr. 4 cm z betonu asfaltowego
3	Podbudowa z kruszywa łamanego stabilizowanego mechanicznie gr. 20 cm
4	Warstwa nasypu lub istniejąca nawierzchnia żwirowa z gruntu G1
5	Pobocze żwirowe gr. 10 cm

Obiekt: Przebudowa drogi gminnej Janczewo Wielkie - Słup-Kolonia w lokalizacji roboczej km 0+000,00 - 1+528,70, gm. Szulborze Wielkie			
Projektant: inż. bud. Krzysztof Świącki upr. PDL/0004/PWOK/04	Podpis	Lokalizacja: Dz. nr: 79/1, 281/1, 79/3, 292 we wsi Janczewo Wielkie oraz 23, 9, 22, 30 we wsi Słup - Kolonia	Rok: 11.2013
		Inwestor: Gmina Szulborze Wielkie ul. Romantyczna 2 07-324 Szulborze Wielkie	Skala: 1:50
Sprawdzający: mgr inż. Dariusz Lendzioszek upr. LOM-59	Podpis	Stadium: PB, PW	Nr rys.:
		Rysunek: Przekrój normalny	


PRZEKRÓJ NORMALNY NA ŁUKU SKALA 1:50

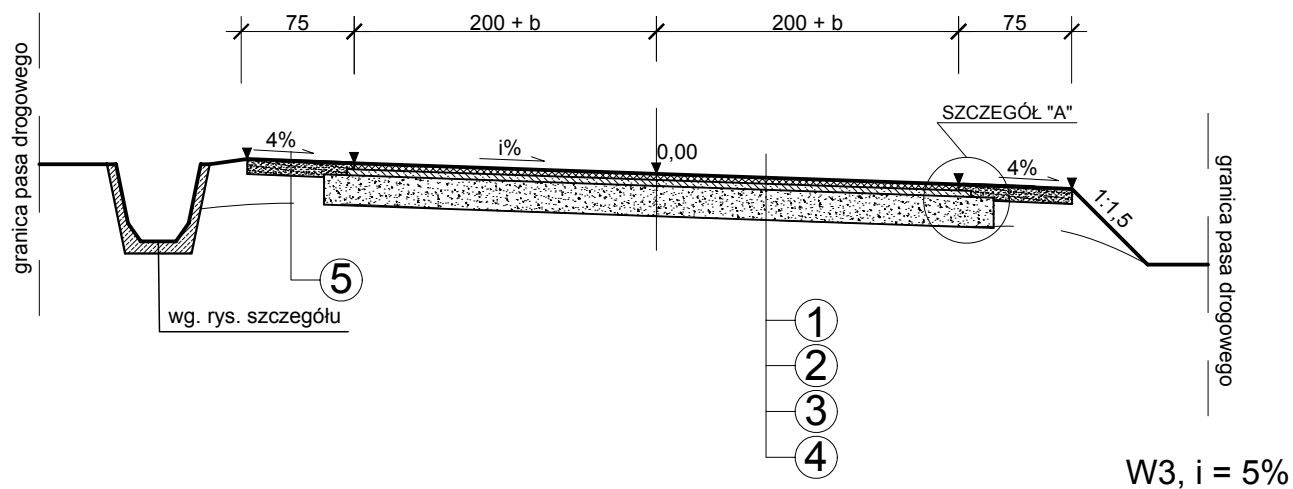

1	Warstwa ścierna gr. 4 cm z betonu asfaltowego
2	Warstwa wiążąca gr. 4 cm z betonu asfaltowego
3	Podbudowa z kruszywa łamanego stabilizowanego mechanicznie gr. 20 cm
4	Warstwa nasypu lub istniejąca nawierzchnia żwirowa z gruntu G1
5	Pobocze żwirowe gr. 10 cm

Obiekt: Przebudowa drogi gminnej Janczewo Wielkie - Słup-Kolonia w lokalizacji roboczej km 0+000,00 - 1+528,70, gm. Szulborze Wielkie			
Projektant: inż. bud. Krzysztof Święcki upr. PDL/0004/PWOK/04	Podpis	Lokalizacja: Dz. nr: 79/1, 281/1, 79/3, 292 we wsi Janczewo Wielkie oraz 23, 9, 22, 30 we wsi Słup - Kolonia Inwestor: Gmina Szulborze Wielkie ul. Romantyczna 2 07-324 Szulborze Wielkie	Rok: 11.2013
Sprawdzający: mgr inż. Dariusz Lendzioszek upr. LOM-59	Podpis	Stadium: PB, PW Rysunek: Przekrój normalny	Skala: 1:50 Nr rys.:

PRZEKRÓJ NORMALNY NA PROSTEJ SKALA 1:50

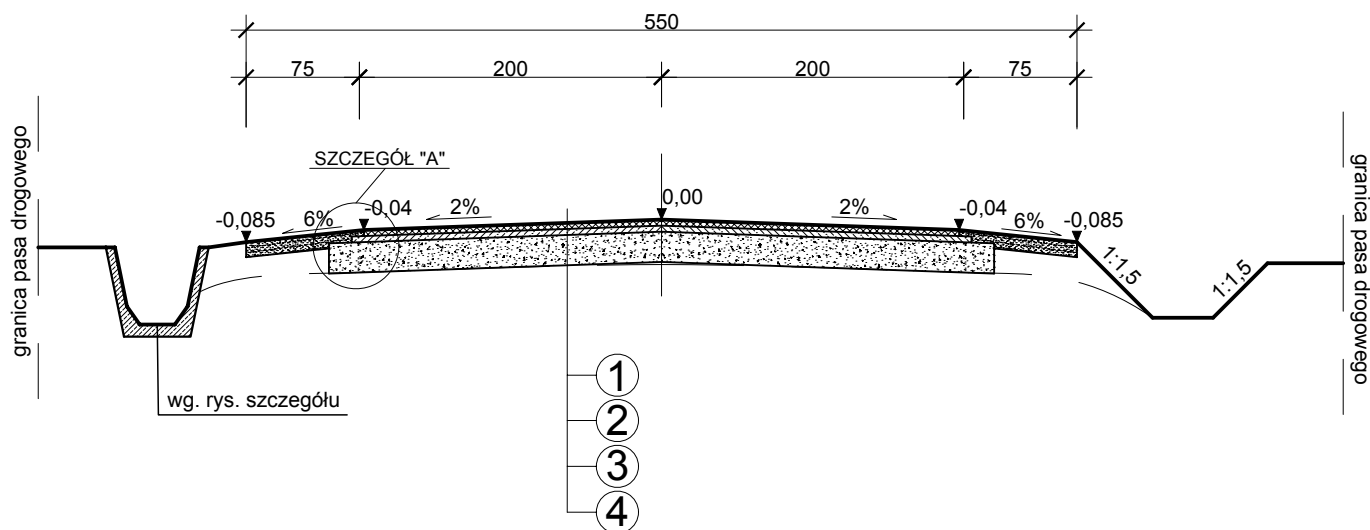

1	Warstwa ścieralna gr. 4 cm z betonu asfaltowego
2	Warstwa wiążąca gr. 4 cm z betonu asfaltowego
3	Podbudowa z kruszywa łamanego stabilizowanego mechanicznie gr. 20 cm
4	Warstwa nasypu lub istniejąca nawierzchnia żwirowa z gruntu G1
5	Pobocze żwirowe gr. 10 cm

Obiekt: Przebudowa drogi gminnej Janczewo Wielkie - Słup-Kolonia w lokalizacji roboczej km 0+000,00 - 1+528,70, gm. Szulborze Wielkie			
Projektant: inż. bud. Krzysztof Święcki upr. PDL/0004/PWOK/04	Podpis:	Lokalizacja: Dz. nr: 79/1, 281/1, 79/3, 292 we wsi Janczewo Wielkie oraz 23, 9, 22, 30 we wsi Słup - Kolonia	Rok: 11.2013
		Inwestor: Gmina Szulborze Wielkie ul. Romantyczna 2 07-324 Szulborze Wielkie	Skala: 1:50
Sprawdzający: mgr inż. Dariusz Lendzioszek upr. LOM-59	Podpis:	Stadium: PB, PW	Nr rys.:
		Rysunek: Przekrój normalny	