


# SZCZEGÓŁ "A"

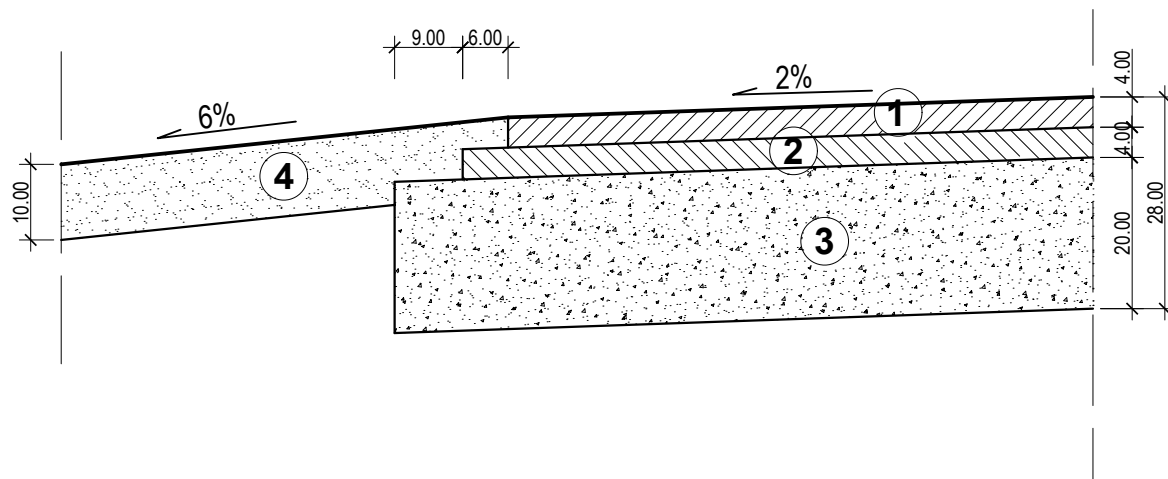

## LEGENDA:

- |  |   |
|--|---|
| <b>1</b><br><b>2</b><br><b>3</b><br><b>4</b> | - Warstwa ścieralna gr. 4 cm z betonu asfaltowego<br>- Warstwa wiążąca gr. 4 cm z betonu asfaltowego<br>- Podbudowa z kruszywa łamanego stabilizowanego mechanicznie gr. 20 cm<br>- Pobocze żwirowe gr. 10 cm |
|--|---|

Obiekt: <i>Przebudowa drogi gminnej Janczewo Wielkie - Słup-Kolonia w lokalizacji roboczej km 0+000,00 - 1+528,70, gm. Szulborze Wielkie</i>			
Projektant: <i>inż. bud. Krzysztof Święcki</i> upr. PDL/0004/PWOK/04	Podpis	Lokalizacja: Dz. nr: 79/1, 281/1, 79/3, 292 we wsi Janczewo Wielkie oraz 23, 9, 22, 30 we wsi Słup - Kolonia	Rok: 11.2013
		Inwestor: Gmina Szulborze Wielkie ul. Romantyczna 2 07-324 Szulborze Wielkie	Skala: 1:10
Sprawdzający: <i>mgr inż. Dariusz Lendzioszek</i> upr. LOM-59	Podpis	Stadium: PB, PW	Nr rys.:
		Rysunek: Szczegół konstrukcyjny	