


# PRZEKROJE NORMALNE SKALA 1:50

## NA PROSTEJ

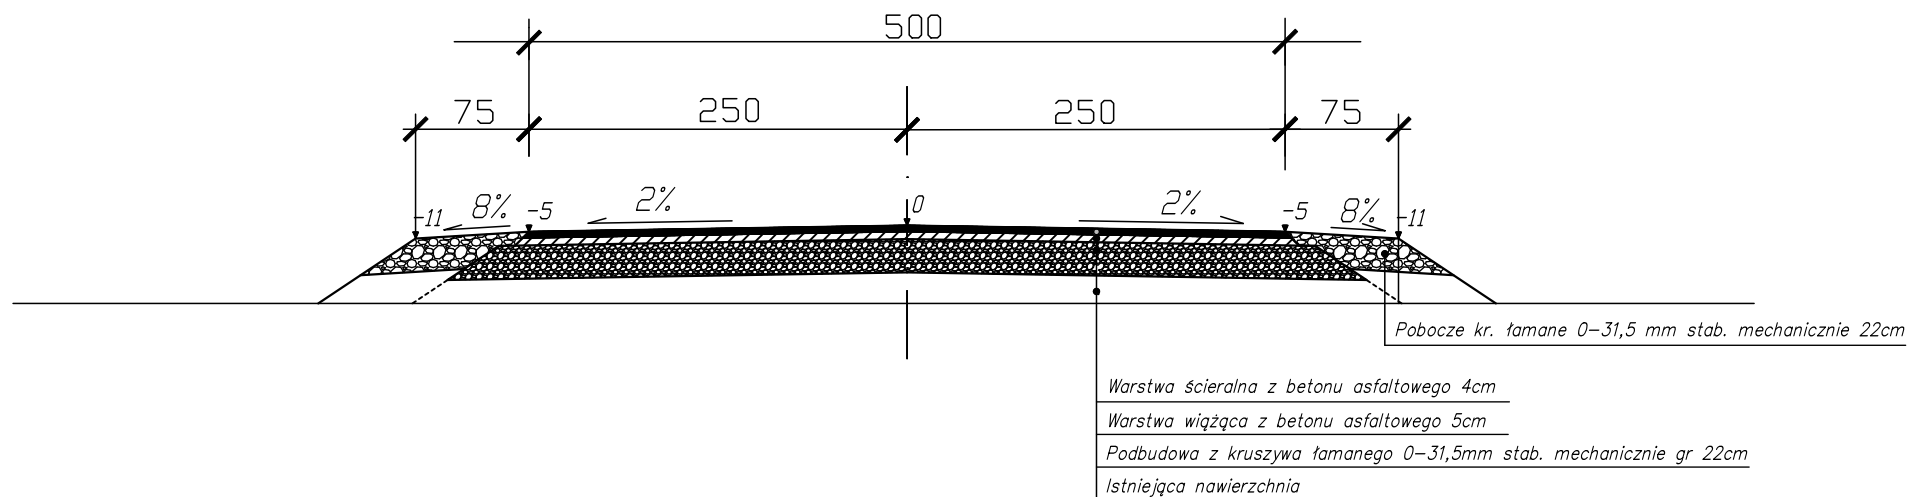

Inwestor: Gmina Szulborze Wielkie				
Obiekt: Przebudowa ul. Miłej w Szulborzu Wielkim				
w km 0+000,00 – 0+554,34				
Adres: gmina Szulborze Wielkie				
Opracowanie: Projekt techniczny				
Tytuł rysunku: Przekroje normalne				
OPRACOWAL				
Branża:	Imię i nazwisko	Nr upr. proj.	Data	Podpis
	Sebastian Czyzewski	POM/0339/	25.03.2022r.	
	Projektant	PBD/18		
Drugi	Jan Czyzewski	UAN 7343-21/91	25.03.2022r.	
	Świadczący	21/91		
Faza:	Skala: 1:50		Nr rys.	