


PRZEKROJE NORMALNE SKALA 1:50

na łuku

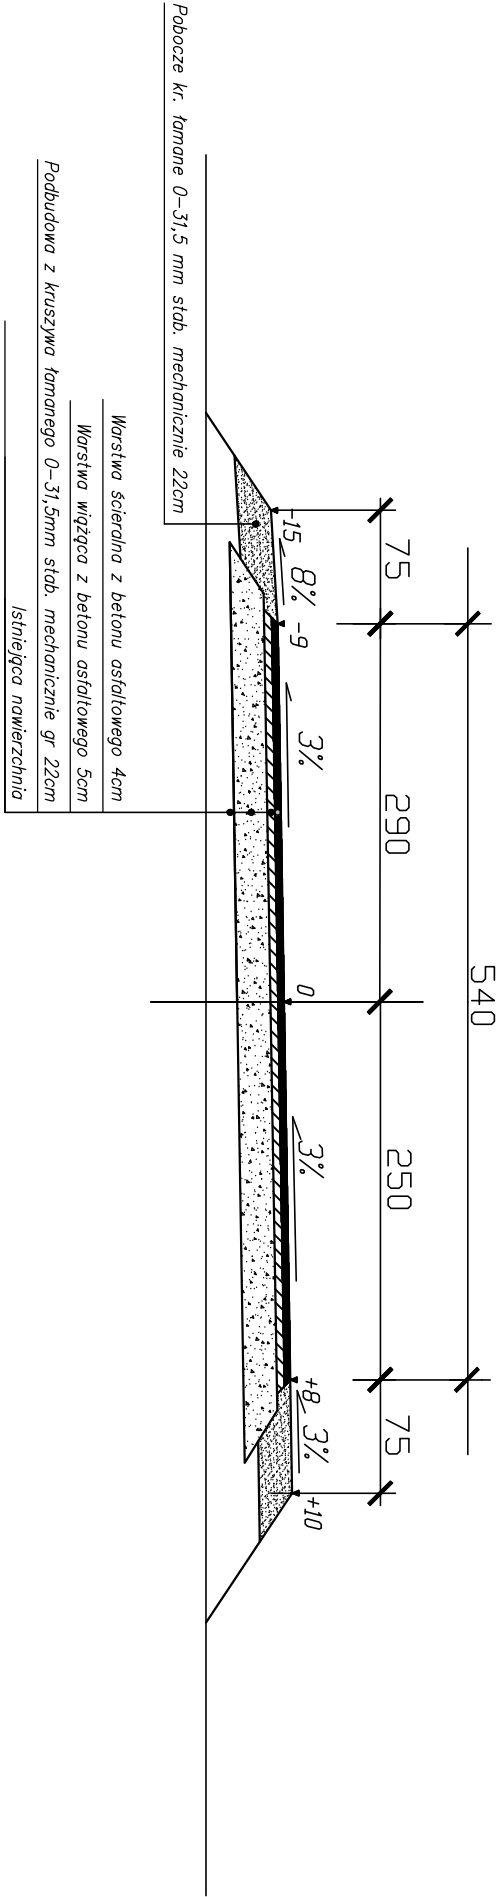

Inwestor: Gmina Szulborze Wielkie			
Obiekt: Przebudowa ul. Młłej w Szulborzu Wielkim w km 0+000,00 – 0+554,34			
Adres: gmina Szulborze Wielkie			
Opracowanie: Projekt techniczny			
Tytuł rysunku: Przekroje normalne			
OPRACOWAL			
Branża:	Imię i nazwisko	Nr upr. proj.	Data
Drugi	Sebastian Czyżewski	POM/0339/ PBD/18	25.03.2022r.
Drogi		Jan Czyżewski	UN 7343-21/91
Sprawdzający		21/91	25.03.2022r.
Faza:	Skala:	1:50	Nr rys.