

UCHWAŁA NR 211/XLII/2024
RADY GMINY SZULBORZE WIELKIE

z dnia 26 stycznia 2024 r.

w sprawie przystąpienia do sporządzenia miejscowego planu zagospodarowania przestrzennego dla części obrębu Szulborze Wielkie, Szulborze-Koty i Leśniewo, Gmina Szulborze Wielkie

Na podstawie art. 18 ust. 2 pkt 5 ustawy z dnia 8 marca 1990 r. o samorządzie gminnym (Dz. U. z 2023 r. poz. 40 ze zm.) oraz art. 14 ust. 1, 2 i 4 ustawy z dnia 27 marca 2003r. o planowaniu i zagospodarowaniu przestrzennym (Dz. U. z 2023 r. poz. 977 ze zm.), uchwala się, co następuje:

§ 1.

Przystępuje się do sporządzenia miejscowego planu zagospodarowania przestrzennego dla części obrębu Szulborze Wielkie, Szulborze-Koty i Leśniewo.

§ 2.

Obszar objęty planem, o którym mowa w § 1, jest położony w obrębie geodezyjnym Szulborze Wielkie, Szulborze-Koty i Leśniewo w gminie Szulborze Wielkie, a jego granice zostały przedstawione na załączniku graficznym stanowiącym załącznik do niniejszej uchwały, który jest integralną częścią uchwały.

§ 3.

Wykonanie uchwały powierza się Wójtowi Gminy.

§ 4.

Uchwała wchodzi w życie z dniem podjęcia.


Przewodnicząca Rady Gminy



mgr Aneta Niemira

■ GRANICA OBSZARU OBJĘTEGO
OPRACOWANIEM MIEJSCWEGO
PLANU ZAGOSPODAROWANIA PRZESTRZENNEGO

Załącznik do uchwały Nr 211/XLII/2024
Rady Gminy Szulbórze Wielkie
z dnia 26 stycznia 2024 r.

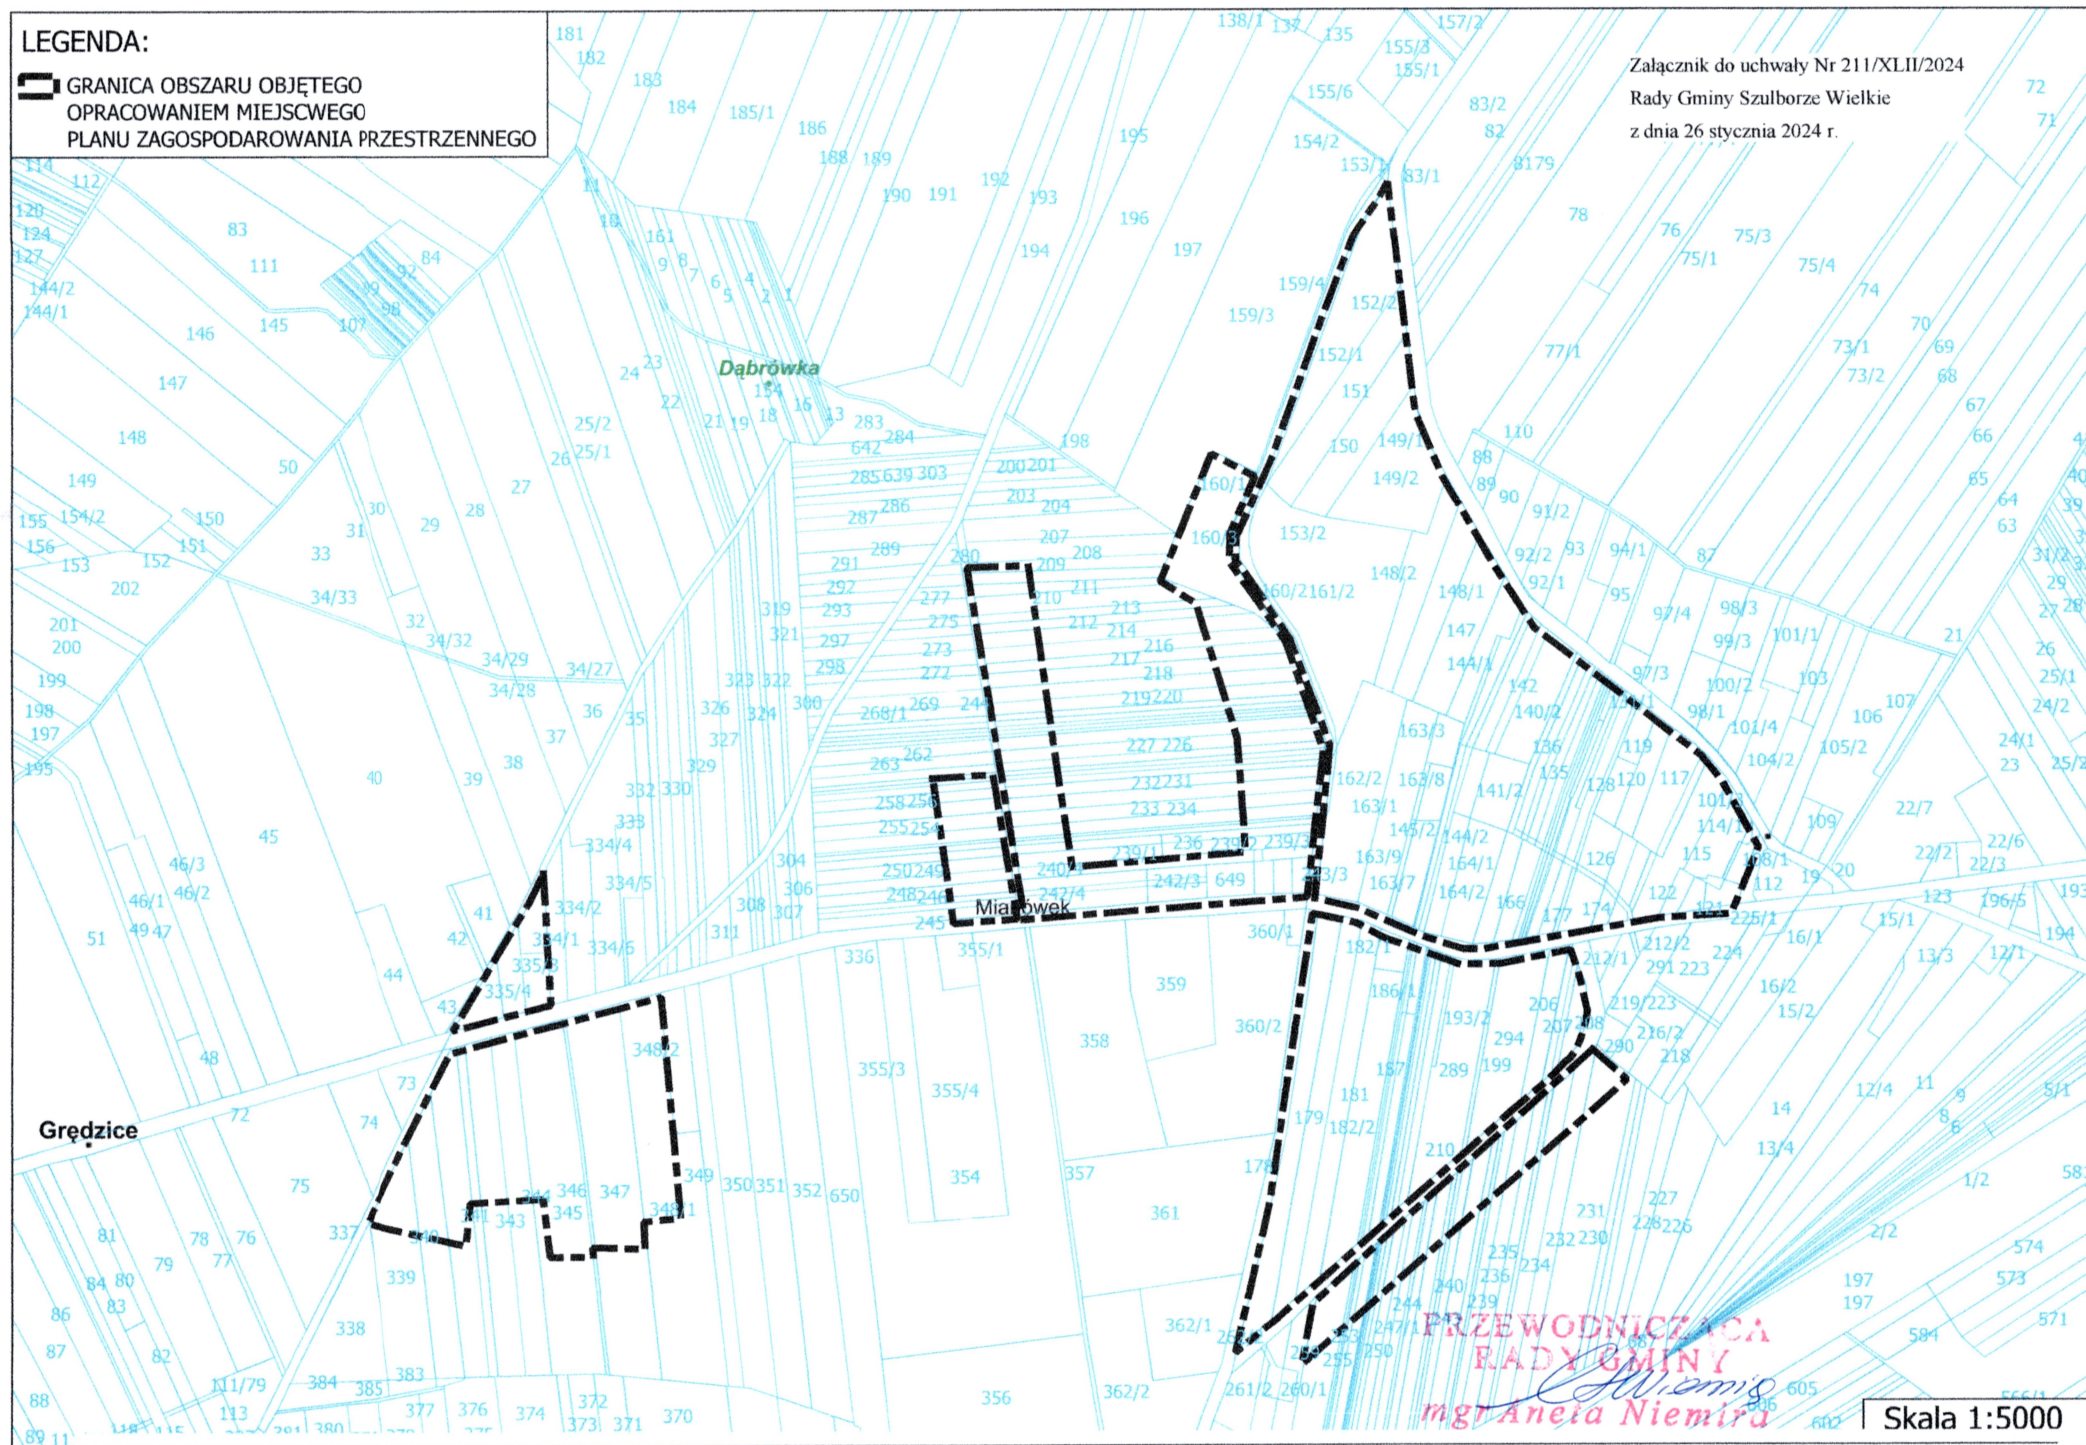

Skala 1:5000