


DR. WOJ. NR 544

LEGENDA

- niweleta projektowana
- niweleta istniejąca
- skrzyżowanie z jezdnią bitumiczną

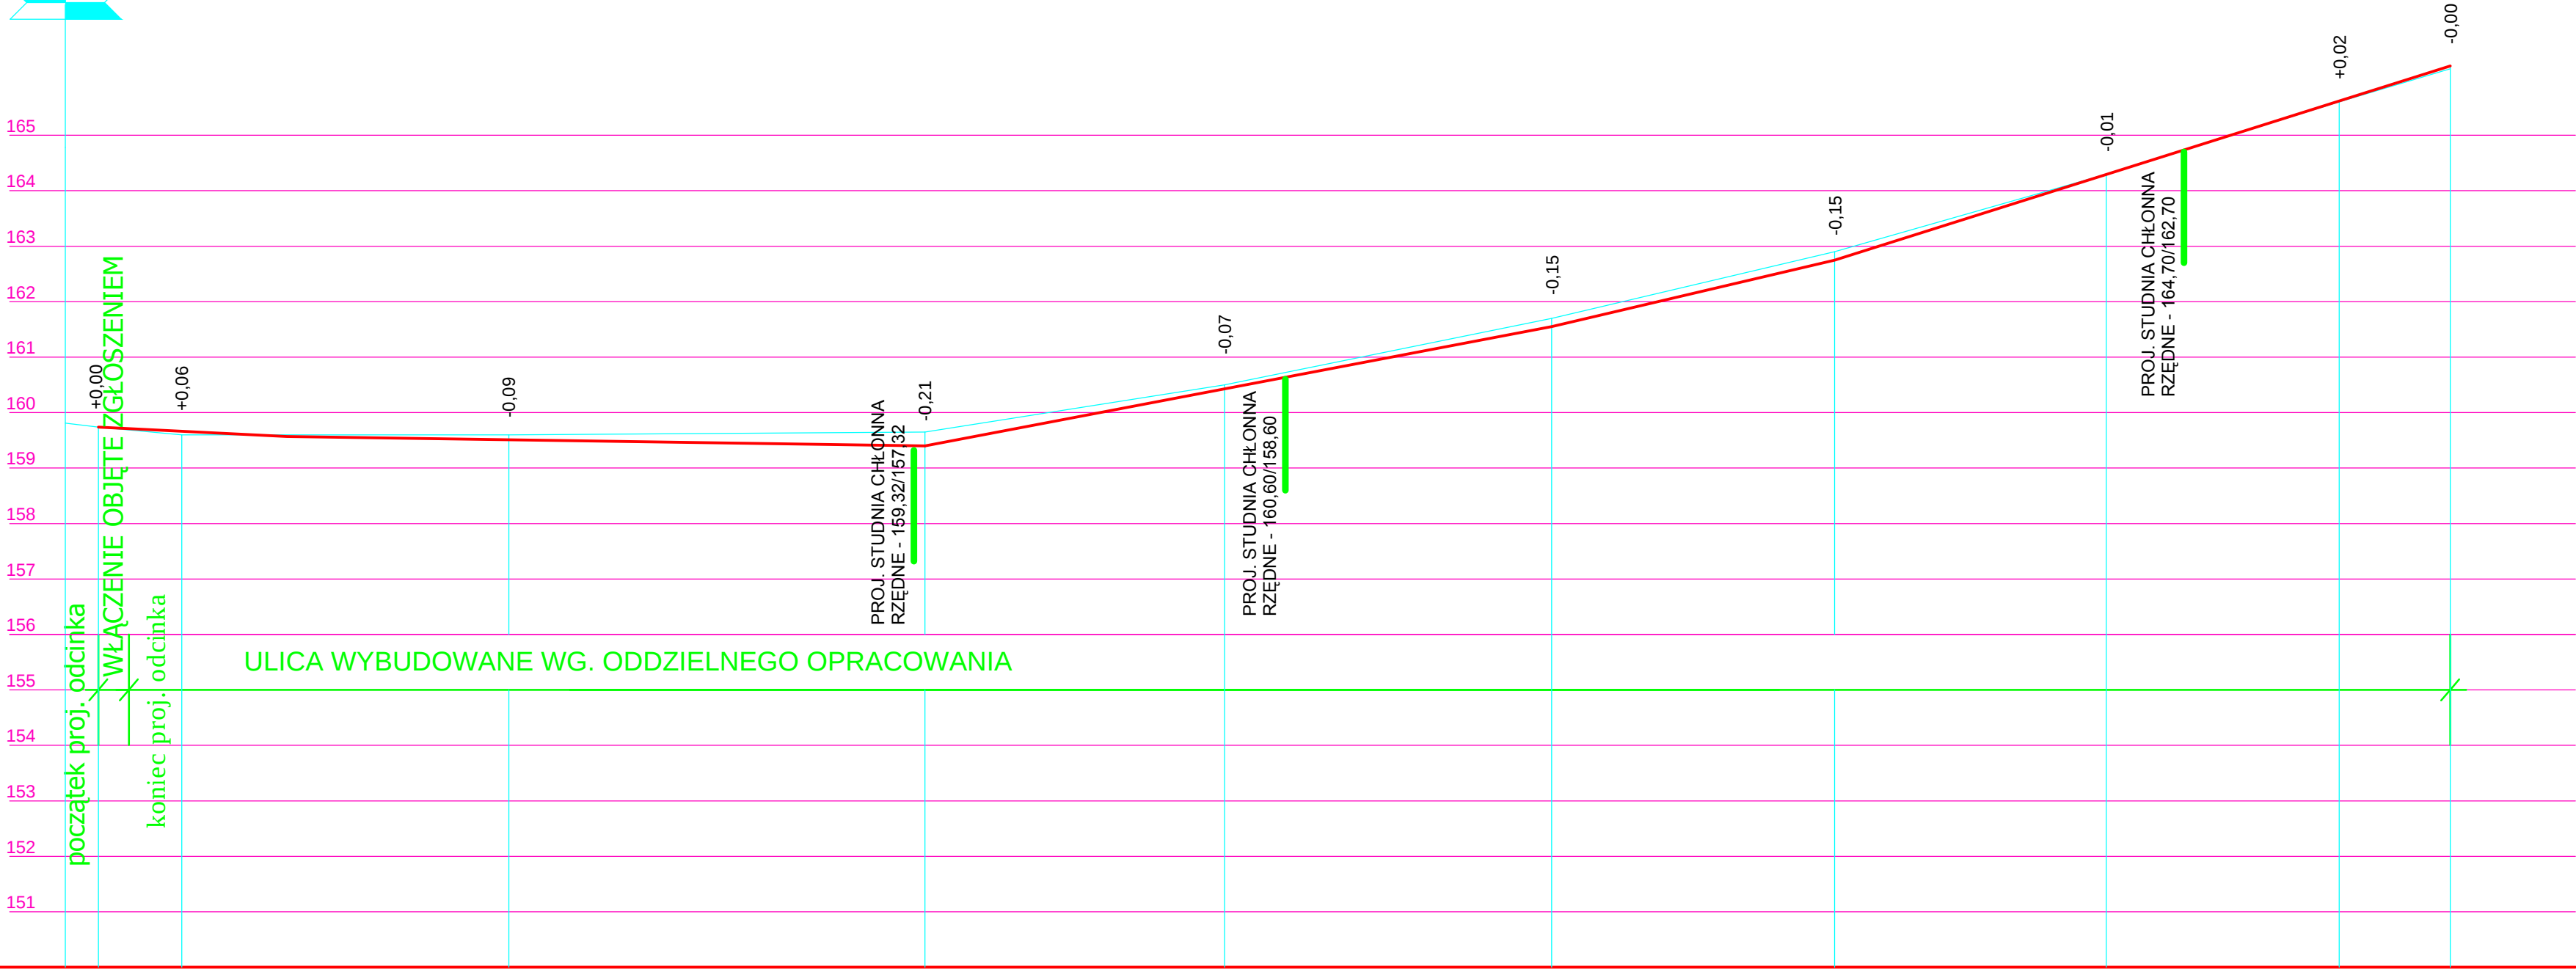

P.P.150,00m n.p.m.

zagospodarowanie terenu

rzędne niwelety projektowanej


spadki i łuki pionowe

istniejące rzędne

proste i łuki poziome

odległości

pikietaż

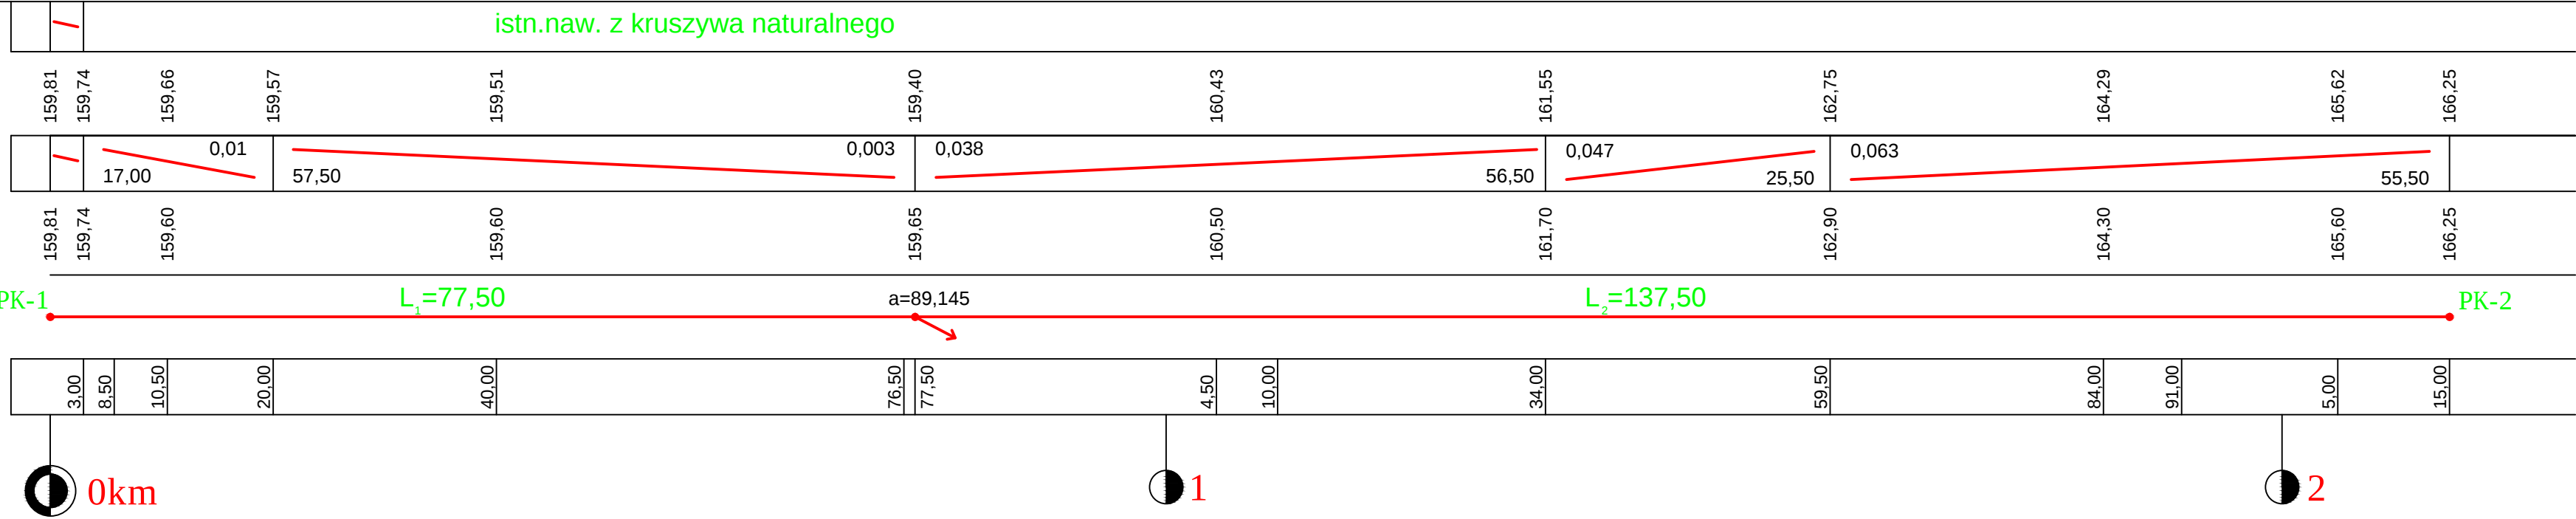

TD PROJEKT TOMASZ DUSIŃSKI 06-500 MŁAWA UL. KRZYSZTOFA KAMILA BACZYŃSKIEGO TEL./FAX 023 654 4498 TEL. KOM. 509 262 144 NIP 569-186-18-06 REGON 142788461 PRAWA AUTORSKIE ZASTRZEŻONE	PROJEKT PRZEBUDOWA DROGI WOJEWÓDZKIEJ NR 544 W ZAKRESIE POŁĄCZENIA Z DROGĄ GMINNĄ - ULICĄ LEŚNĄ W MIEJSCOWOŚCI SZYDŁOWO, GMINA SZYDŁOWO, POWIAT MŁAWSKI		
	INWESTOR WÓJT GMINY SZYDŁOWO 06-516 SZYDŁOWO, UL. MAZOWIECKA 61		
	STUDIUM PROJEKT BUDOWLANY	BRANŻA DROGOWA	SKALA 1:100/500
	RYSUNEK PRZEKRÓJ PODŁUŻNY		NUMER RYSUNKU 2
	PROJEKTANT BRANŻA DROGOWA: MGR INŻ. TOMASZ DUSIŃSKI upr. bud. nr MAZ/0013/PWB/D/18 PIIB MAZ/BD/0462/18		SPRAWOZDAJĄCY BRANŻA DROGOWA: MGR INŻ. ANDRZEJ DUSIŃSKI upr. proj. nr 7342/CIE-101/84 PIIB MAZ/BD/1332/01
	DATA STYCZEN 2024 R.	PODPIS	PODPIS