


PRZEKRÓJ NORMALNY
(PRZEZ PRZEPUST)

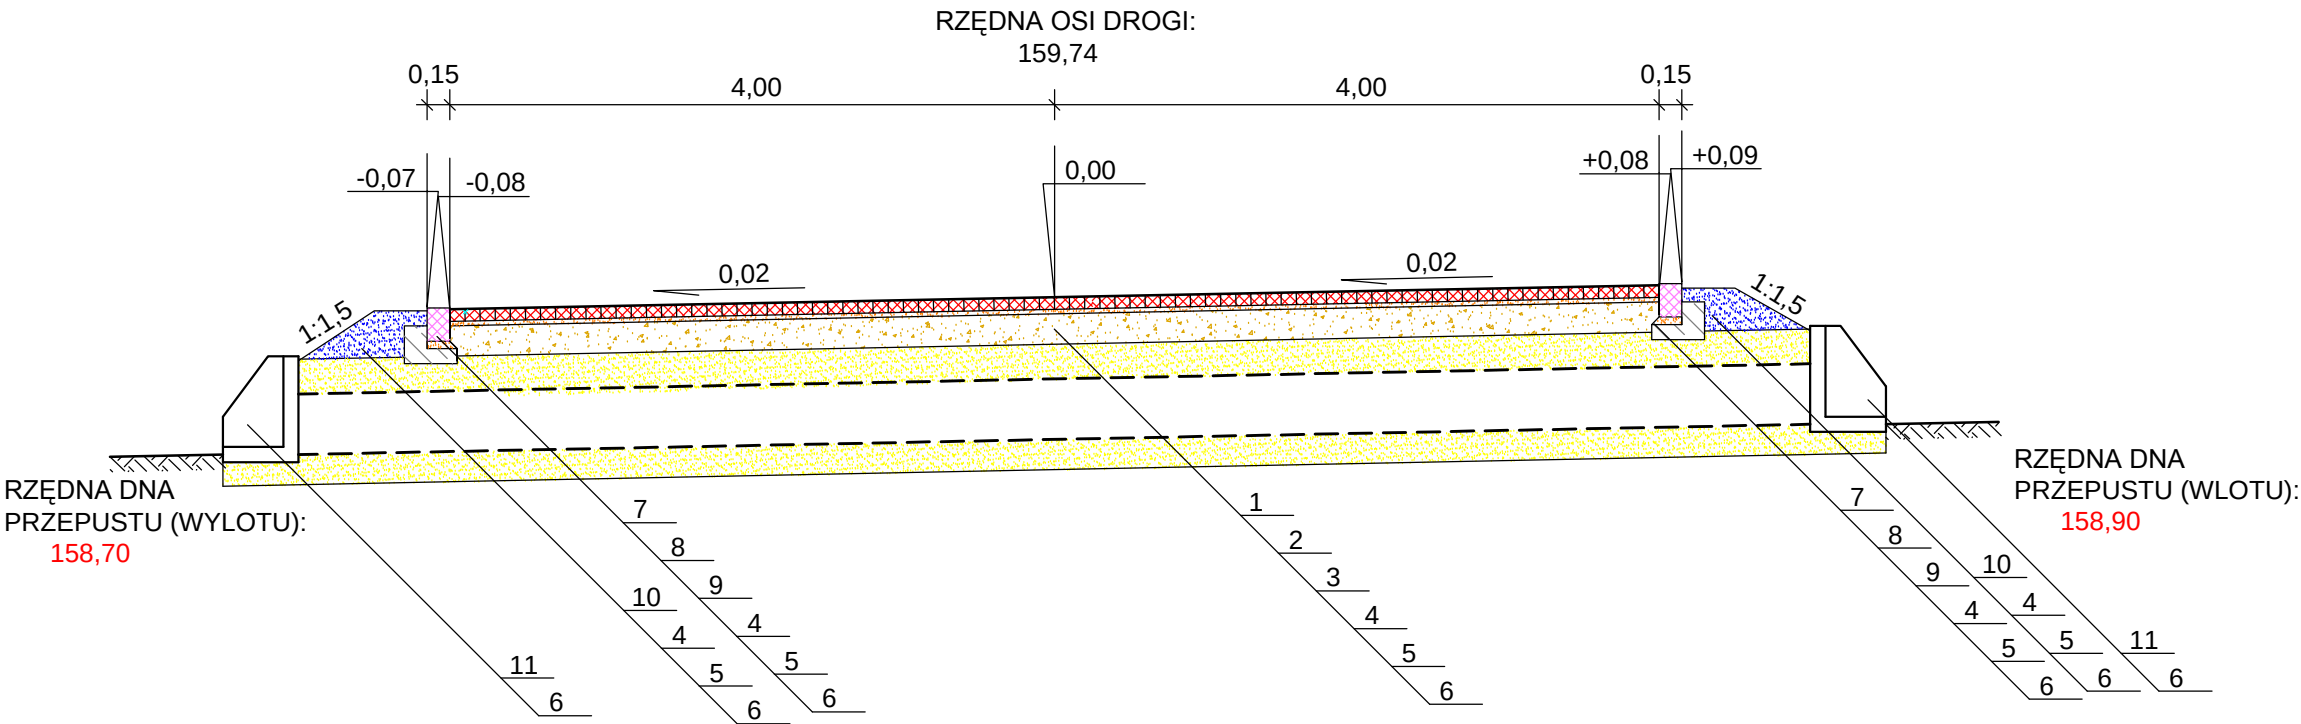

LEGENDA:

- Warstwa ścieralna nawierzchni z kostki brukowej betonowej szarej grub. 8 cm "fazowanej"
- Podsyпка cementowo-piaskowa o zawartości cementu 1:4 grub. 3 cm
- Podbudowa z kruszywa niezwiązanego, łamanego o uziarnieniu 0/31,5 mm stabilizowanego mechanicznie grubości 20 cm
- Warstwa odsączająca z piasku grubości 23 cm
- Rura z tworzywa sztucznego typu HPED SN8 o średnicy Ø400
- Warstwa mroзоochronna z piasku grubości 20 cm
- Krawężnik betonowy wtopiony 15x22x100 cm z betonu klasy C20/25
- Podsyпка cementowo - piaskowa o zawartości cementu 1:4 grub. 5 cm
- Ława betonowa z oporem z betonu cement. klasy C12/15
- Grunt niewysadzinowy
- Ścianka czołowa przepustu z betonu klasy C25/30

TD PROJEKT TOMASZ DUSIŃSKI 06-500 MŁAWA UL. KRZYSZTOFA KAMILA BACZYŃSKIEGO TEL./FAX 023 654 4498 TEL. KOM. 509 262 144 NIP 569-186-18-06 REGON 142768461 PRAWA AUTORSKIE ZASTRZEŻONE DATA STYCZEŃ 2024 R.	PROJEKT PRZEBUDOWA DROGI WOJEWÓDZKIEJ NR 544 W ZAKRESIE POŁĄCZENIA Z DROGĄ GMINNĄ - ULICĄ LEŚNĄ W MIEJSCOWOŚCI SZYDŁOWO, GMINA SZYDŁOWO, POWIAT MŁAWSKI		
	INWESTOR WÓJT GMINY SZYDŁOWO 06-516 SZYDŁOWO, UL. MAZOWIECKA 61		
	STUDIUM PROJEKT BUDOWLANY	BRANŻA DROGOWA	SKALA 1:50
	RYSUNEK PRZEKROJE NORMALNE		NUMER RYSUNKU 3
PROJEKTANT BRANŻA DROGOWA: MGR INŻ. TOMASZ DUSIŃSKI upr. bud. nr MAZ/0013/PWBD/18 PIIB MAZ/BD/0462/18		SPRAWDZAJĄCY BRANŻA DROGOWA: MGR INŻ. ANDRZEJ DUSIŃSKI upr. proj. nr 7342/CIE-101/94 PIIB MAZ/BD/1332/01	
PODPIS		PODPIS	