


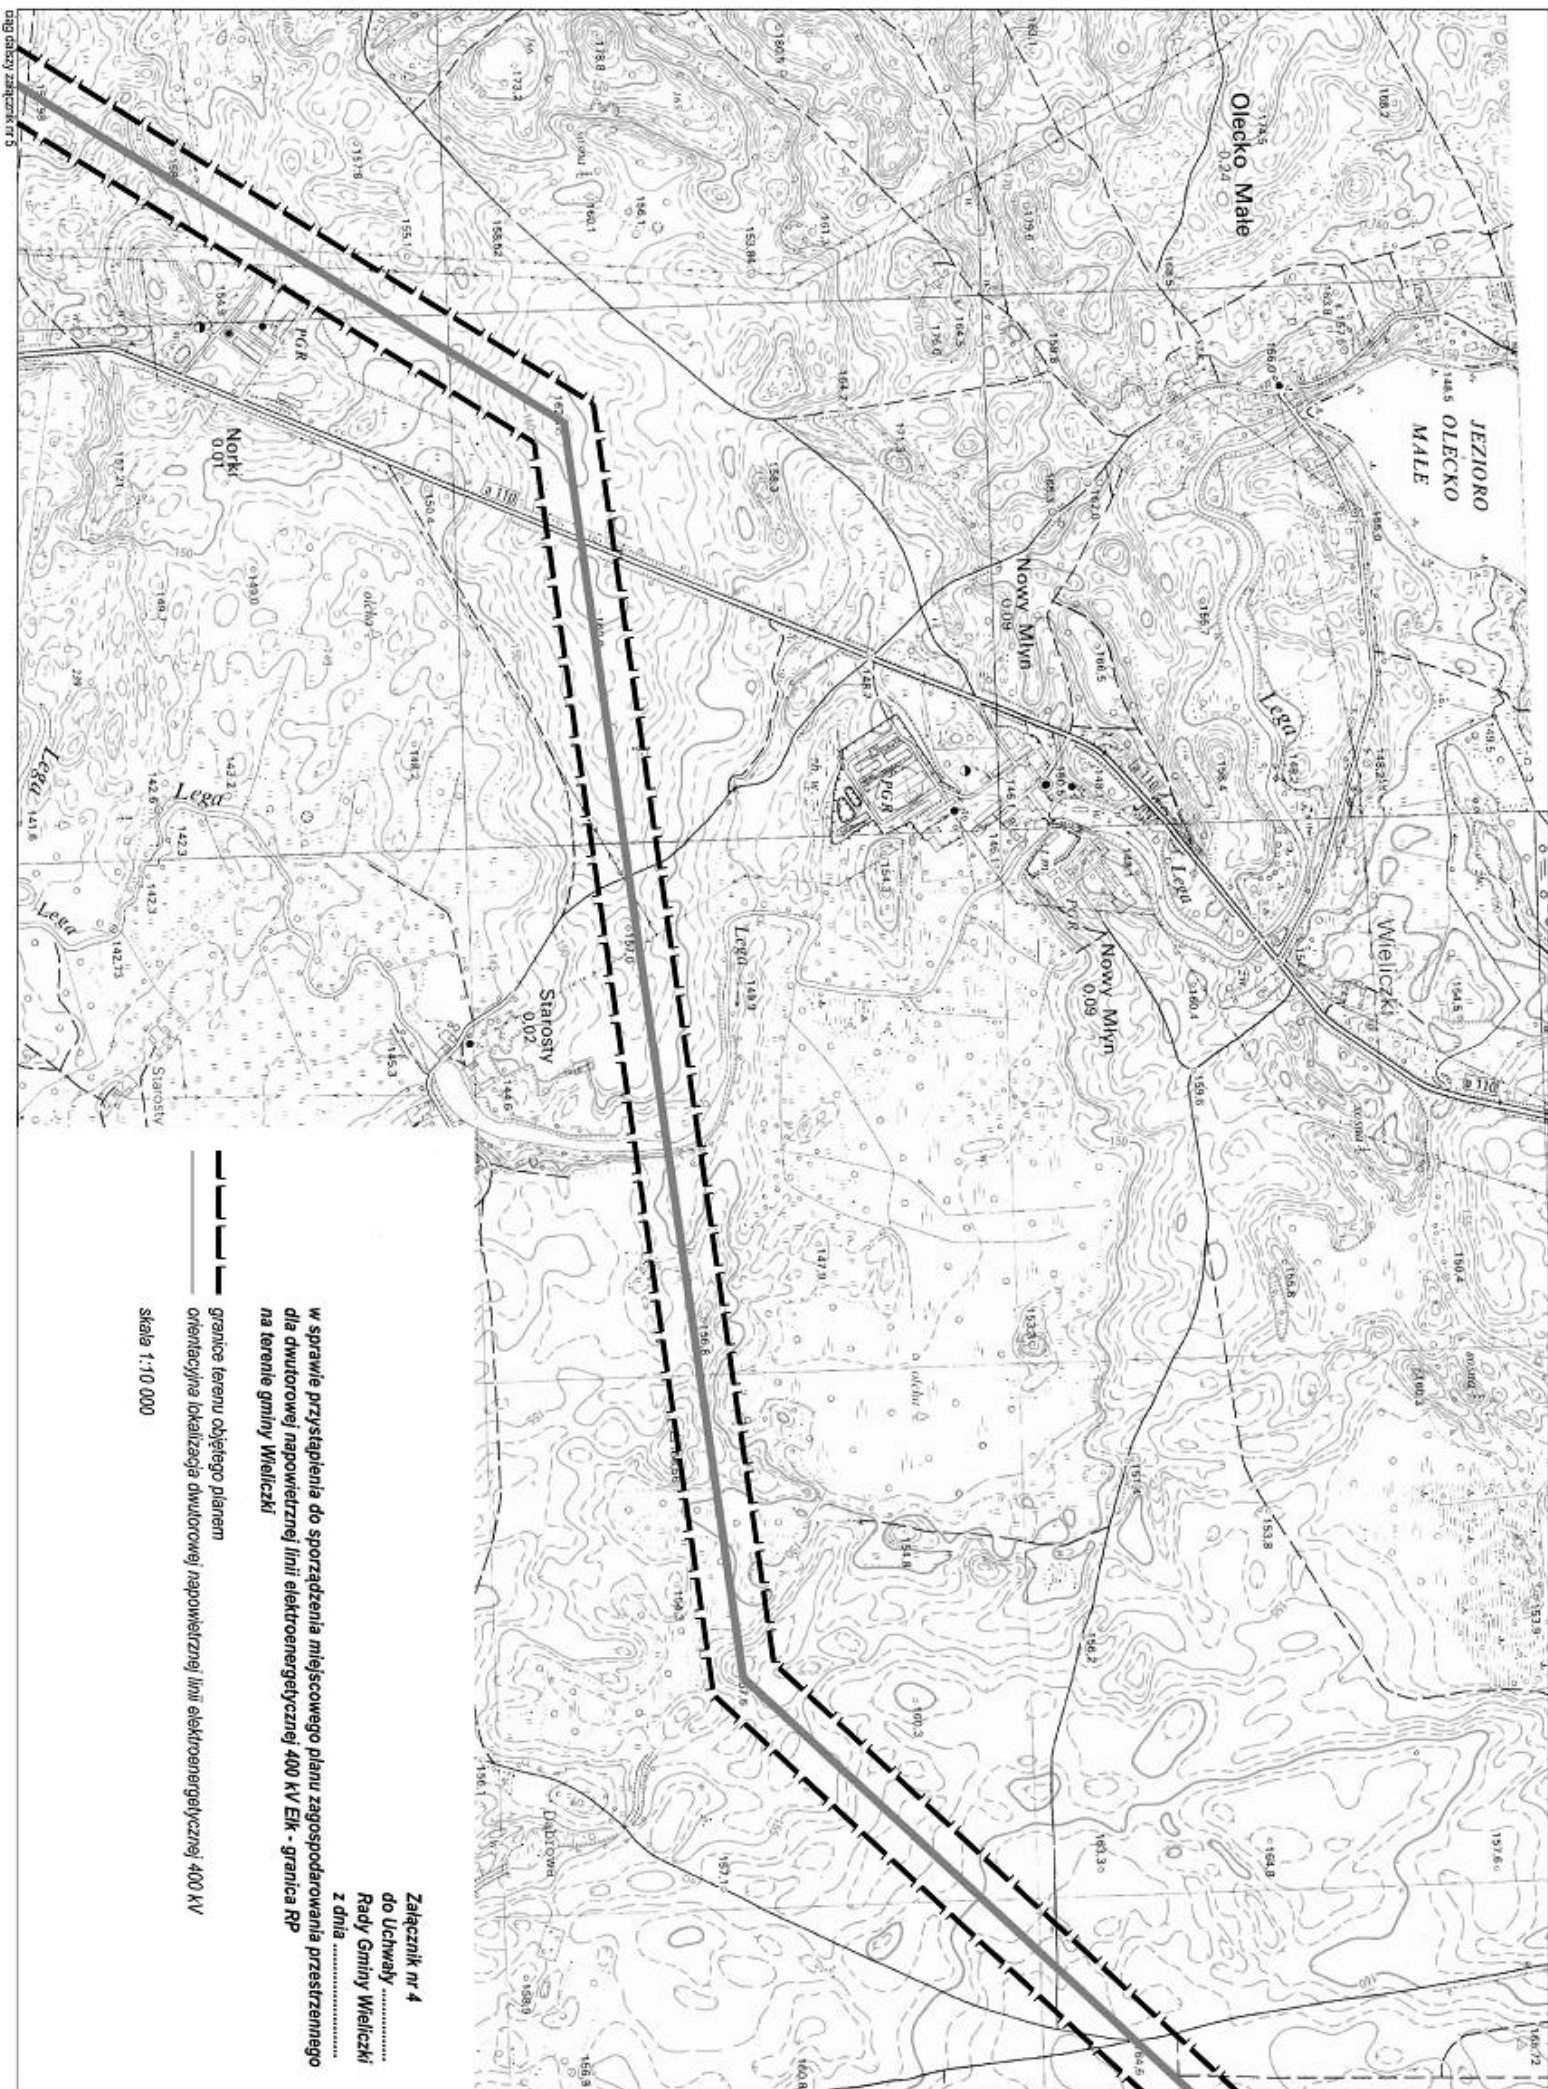

Załącznik nr 4
do Uchwały
Rady Gminy Wieliczki
z dnia
w sprawie przystąpienia do sporządzenia miejscowego planu zagospodarowania przestrzennego
dla dwutorowej napowietrznej linii elektroenergetycznej 400 kV Ek - granica RP
na terenie gminy Wieliczki

----- granice terenu objętego planem
----- orientacyjna lokalizacja dwutorowej napowietrznej linii elektroenergetycznej 400 kV

skala 1:10 000