MAPA DO CELÓW PROJEKTOWYCH

Oznaczenie kancelaryjne zgłoszenia pracy geodezyjnej	KERG: 937-32/2012 Nr ks. zam.25/2012
Nazwa miejscowości: Wieliczki	pow. : 13 olecki
Jednostka ewidencyjna: 05-2 Wieliczki; gmina	woj. : 28 warmińsko - mazurskie
Obręb ewidencyjny: 0020 Wieliczki	
Skala mapy	1 : 500
Nazwa układu współrzędnych: prostokątnych płaskich	2000/7/21
układu wysokości	Kronsztadt 60
Oznaczenie granic obszaru, który był przedmiotem aktualizacji	
Informacja o służebnościach gruntowych mających wpływ na zagospodarowanie gruntów, zlokalizowanych w granicach projektowanej inwestycji	Nie badano
Data opracowania mapy	11.12.2012r.

TECHNIK GEODETA
Mirosław Niedziejko
nazwa / imię i nazwisko wykonawcy

imię i nazwisko geodety uprawnionego, który opracował mapę

nr uprawnień i podpis geodety

Godło mapy: "1965" - 225.111.164, 225.111.212

Niniejszą mapę sporządzono na podstawie materiałów archiwalnych i nowego(uzupełnionego)pomiaru z roku 2012. Obowiązkiem inwestora (wykonawcy) jest zgłoszenie przed zaistnieniem wszelkich urządzeń podziemnych celem inwentaryzacji powykonawczej.
Poza wykazanymi na niniejszej mapie urządzeniami podziemnymi nie wyklucza się istnienia w terenie urządzeń podziemnych o których brak informacji w środkach branżowych i nie zostały odnalezione w czasie inwentaryzacji.

Uwaga! Użytki gruntowe wykazano na niniejszej mapie kolorem jednym przedstawiają sposób użytkowania zgodny z ewidencją gruntów na dzień sporządzenia mapy

100.92–238, AA1835, 237, 2344

- Uwaga punkty prawnie chronione na podstawie art.15 ust.3 ustawy z dnia 17 maja 1989r - Prawo Geodezyjne i Kartograficzne.

Starostwo Powiatowe w Olecku
W obszarze oznaczonym linią ..... Dokonano aktualizacji wersji mapy zasadniczej. Dokumenty z pomiału urządzeniowo-rolnego przyjęto do zasobu powiatowego w dniu 18.12.12r. i zaewidencjonowano pod nr 937-32/2012r.
Niniejsza mapa może służyć do celów projektowych.
Projektowanie obiektu budowlanego wymagającego pozwolenia na budowę powinna opierać się na inwentaryzacji powykonawczej sieci podziemnych zlokalizowanych na wybranym obszarze.
Olecko 18.12.12r.
GEODETA POWIATOWY
mgr inż. Czesław Krasowski

Nie wyklucza się istnienia w terenie innych nie wskazanych na niniejszej mapie urządzeń podziemnych, które nie były zgłaszane do inwentaryzacji powykonawczej zgodnie z art. 57 ustawy z dnia 17 maja 1989 r. Prawo geodezyjne i kartograficzne (Dz.U. Nr 30, poz. 163)

ARK 3

Szkic orientacyjny
skala 1 : 15 000

Olecko dn. 11.12.2012r.

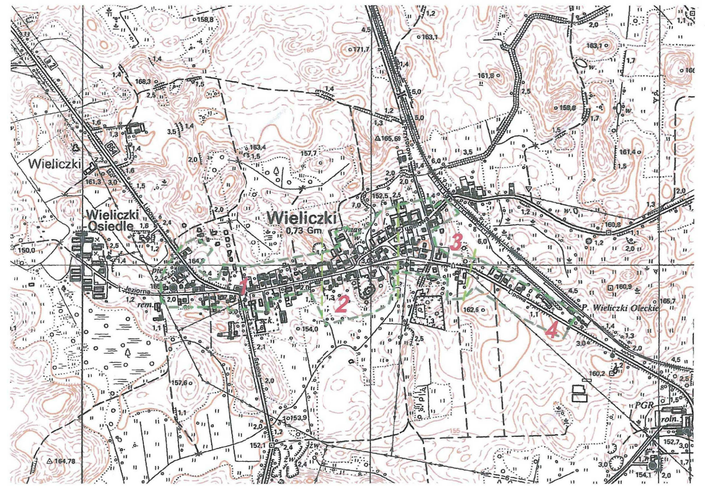

Łączy ARK 4

Łączy ARK 3

STAROSTWO POWIATOWE W OLECKU
Zespół Uzgadniania Dokumentacji Projektowej
19-400 Olecko, ul. Kolejowa 32, tel. (87) 520 21 47 w. 27, 33
Na podstawie art. 26 ust. 1 ustawy z dnia 17 maja 1989 r. Prawo geodezyjne i kartograficzne (Dz. U. z 2005 r. Nr 100, poz. 1085 i Nr 123, poz. 1268) uzgodniono usytuowanie projektowanych sieci uzbrojenia terenu
... projekt sieci wodociągowej z przyłączami ...
(wyszczególnienie uzgadnianych sieci uzbrojenia terenu)
Uzgodnione usytuowanie sieci uzbrojenia terenu podlega wytyczaniu i geodezyjnej inwentaryzacji powykonawczej przez jednostki uprawnione do wykonywania prac geodezyjnych. W razie niezgodności realizacji sieci uzbrojenia terenu z uzgodnionym projektem inwestor zobowiązany jest przekazać mapę z wynikami pomiarów powykonawczych właściwemu organowi administracji architektoniczno - budowlanej.
Uzgodnienie usytuowania projektowanych sieci uzbrojenia terenu zachowuje ważność przez okres 3 lat od dnia wydania opinii w sprawie uzgodnienia usytuowania projektowanych sieci uzbrojenia terenu.
Uzgodnienie traci ważność w przypadku, o którym mowa w §11 rozporządzenie Ministra Rozwoju Regionalnego i Budownictwa z dnia 2 kwietnia 2001 r. w sprawie geodezyjnej ewidencji sieci uzbrojenia terenu oraz zespołów uzgadniania dokumentacji projektowej (Dz. U. Nr 38, poz. 454)
... GK.6630.2.148.2012 ...
(sygn. opinii)
... Olecko 18.12.12r. ...
(miejscowość i data)
... mgr inż. Czesław Krasowski ...
(organ, urządzenia(y) usytuowanie projektowanych sieci uzbrojenia terenu imię, nazwisko, podpis przewodniczącego zespołu)
PRZEWODNICZĄCY ZESPOŁU

LEGENDA:

- Projektowana sieć wodociągowa
- Sieć wodociągowa do likwidacji
- Projektowane przyłącze wodociągowe
- HP — Projektowany hydrant wodociągowy nadziemny
- ZW — Projektowama zasuwa do wody
- NW — Projektowana nawiertka wodociągowa
- Projektowana rura osłonowa
- Numery ewidencyjne działek objęte opracowaniem
- Rura ochronna na kable energetyczne oraz telekomunikacyjne D100mm, L=4,0m
- (1) — rurociąg drenarski DN175 będący w Zarządzie Melioracji i Urządzeń Wodnych w Olsztynie

San-System
www.san-system.com.pl
e-mail: biuro@san-system.com.pl

Wykonawca:	OBIEKT: Przebudowa gminnej rozdzielczej sieci wodociągowej wraz z przyłączami w msc. Wieliczki, gmina Wieliczki. INWESTOR: Gmina Wieliczki, ul. Lipowa 53, 19-404 Wieliczki TEMAT: Projekt zagospodarowania terenu			Skala 1:500
SAN- SYSTEM ul. Składowa 3A/23 19-400 Olecko				Nr rys.3
	Imię i Nazwisko	Nr uprawnień	Data	Podpis
Projektował	mgr inż. Karol Brodowski	5/02/OL, WAM/0076/POOS/04	grudzień 2012r.	
Sprawdzający	inż. Patrycjusz Krok	PDL/0153/PWOS/09	grudzień 2012r.	