


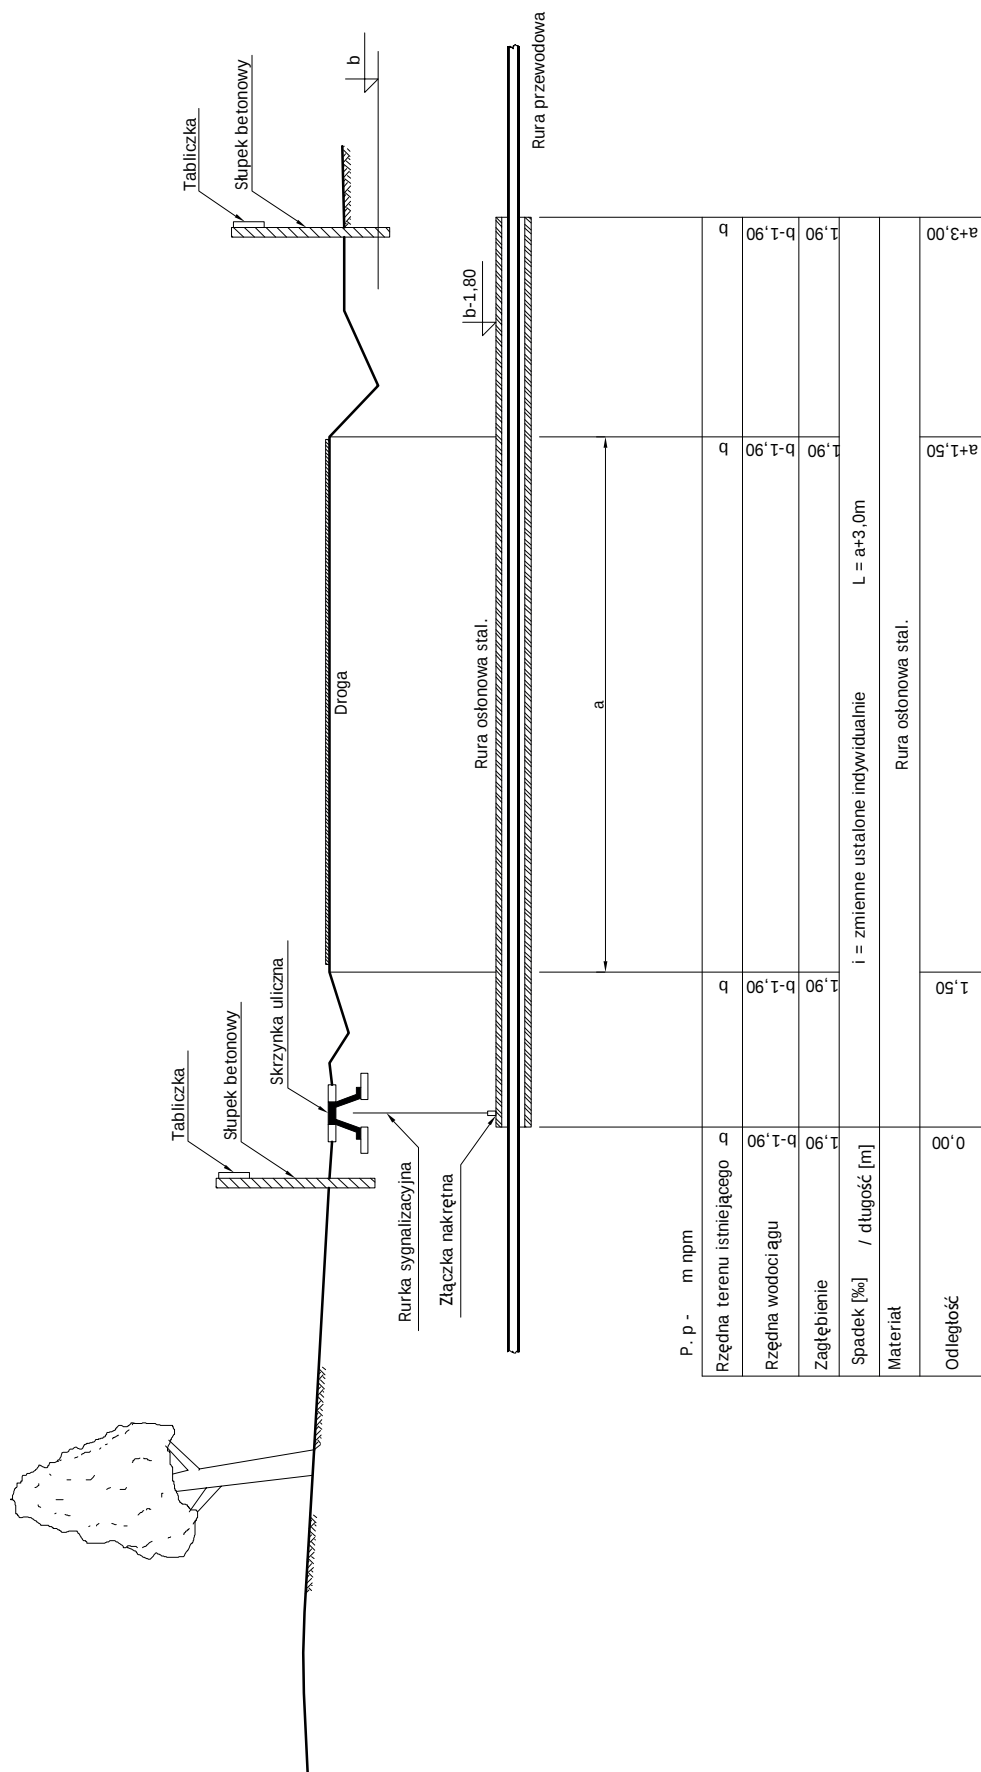



San-System

SYSTEM

www.san-system.com.pl

e-mail: biuro@san-system.com.pl

Wykonawca: SAN- SYSTEM ul. Składowa 3A/23 19-400 Olecko	OBIEKT: Przebudowa gminnej rozdzielczej sieci wodociągowej wraz z przyłączami w msc. Wieliczki, gmina Wieliczki. Przekroczenie drogi wojewódzkiej nr 655 Kap-Wydminy-Olecko-Raczk-Suwałki-Rutka Tartak. INWESTOR: Gmina Wieliczki, ul. Lipowa 53, 19-404 Wieliczki TEMAT: Schemat przejścia rurociągu pod drogą			Skala -----
				Nr rys. 3
	Imię i Nazwisko	Nr uprawnień	Data	Podpis
	Projektował	mgr inż. Karol Brodowski	5/02/OL, WAM/0076/POOS/04	grudzień 2012r.
	Sprawdzający	inż. Patrycjusz Krok	PDL/0153/PWOS/09	grudzień 2012r.