



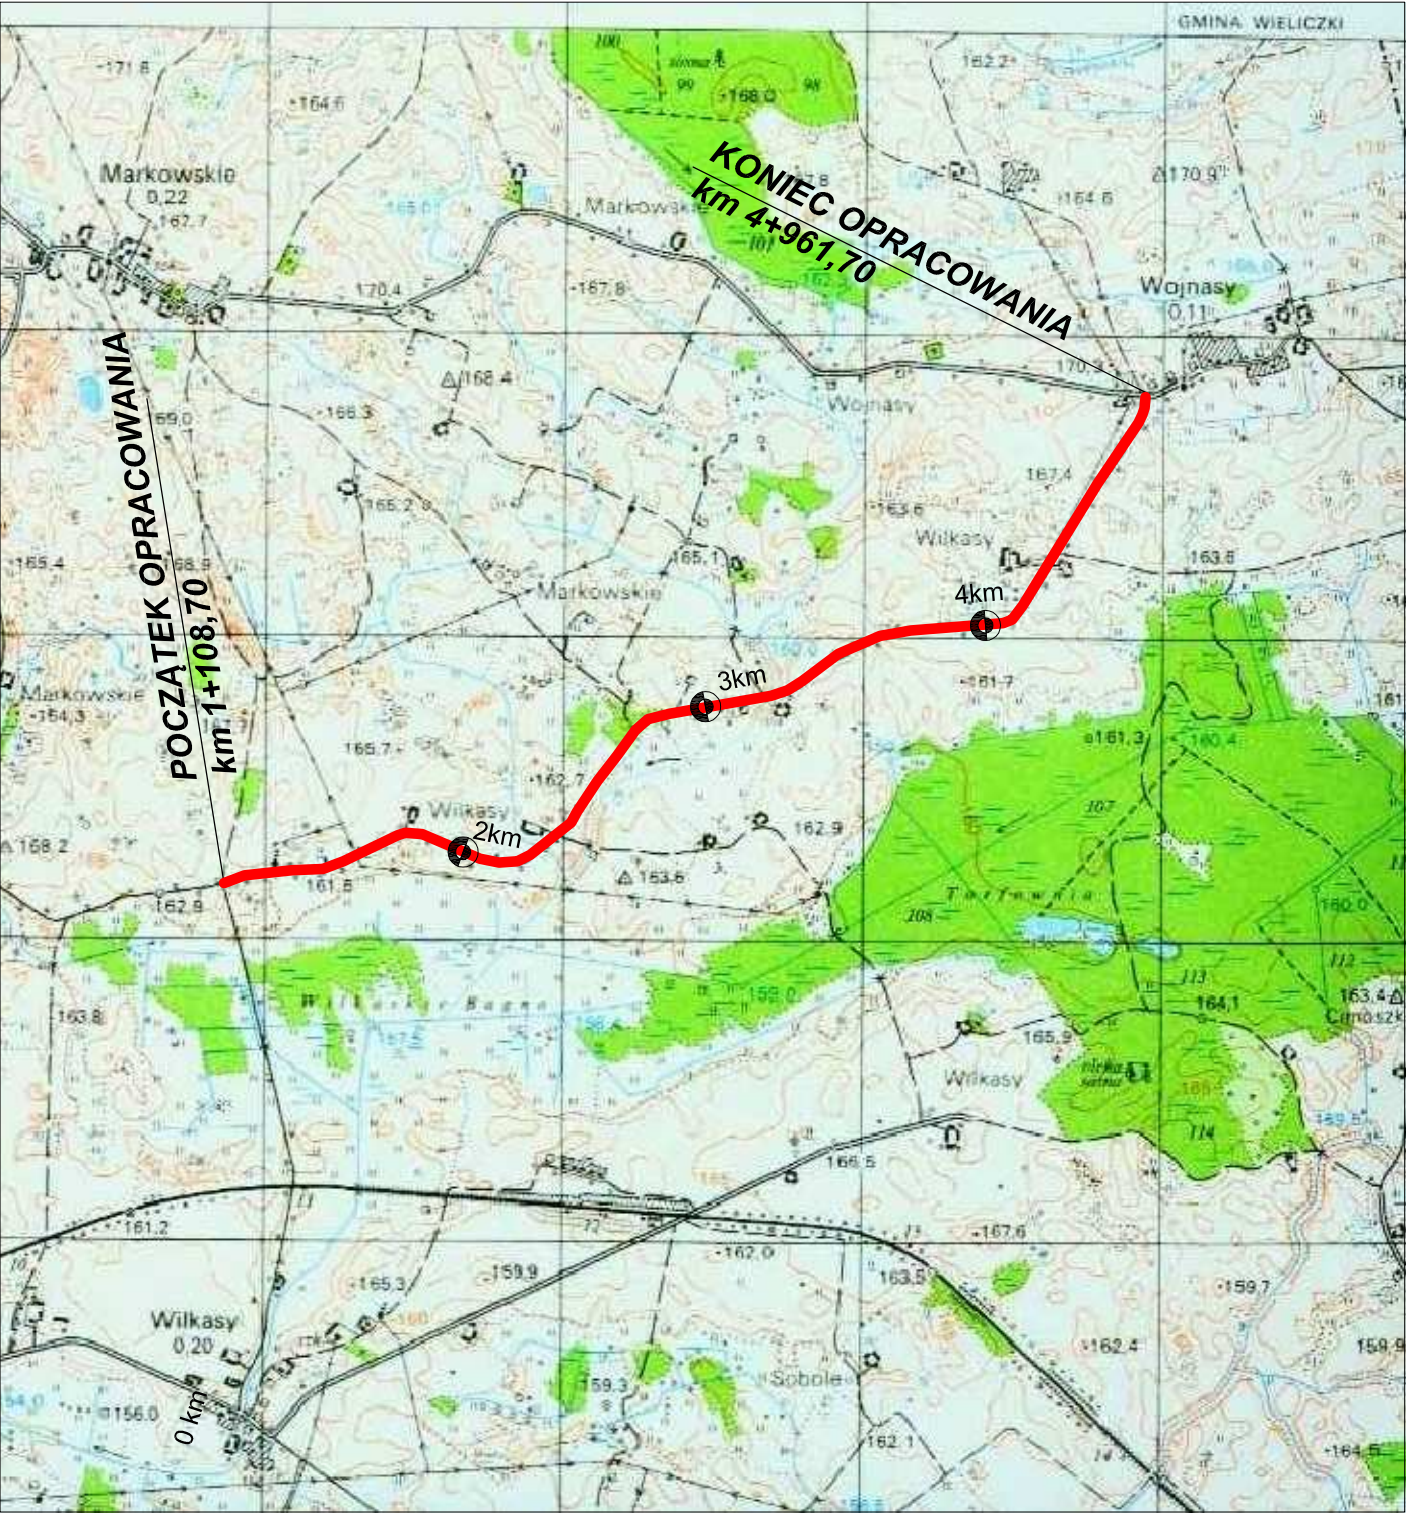


 Lokalizacja trasy projektu

Wykonawca: PRO KOM Zakład Usług Projektowych Krzysztof Sawczuk 19-400 Olecko , ul. Sokola 3/27	OBIEKT: Przebudowa drogi gminnej Nr 142011N Kolonia Wilkasy - Wojnasy od km 1+108,7 do km 4+961,7 dt. 3,853km na działce nr 30/4; 29 ; 26 w obrębie Wilkasy i 115/2 w obrębie Wojnasy, Gmina Wieliczki			Stadium PROJEKT WYKONAWCZY
	INWESTOR: Gmina Wieliczki, 19-404 Wieliczki, ul. Lipowa 53			Skala 1:25 000
	TEMAT: PLAN ORIENTACYJNY			Nr rys. 1
	Imię i Nazwisko	Nr uprawnień	Data	Podpis
Projektant	mgr inż. Krzysztof Sawczuk	SUW-83/93	luty 2016r.	



PRZEKRÓJ NORMALNY N-1
od km 1+108,7 do km 4+961,70

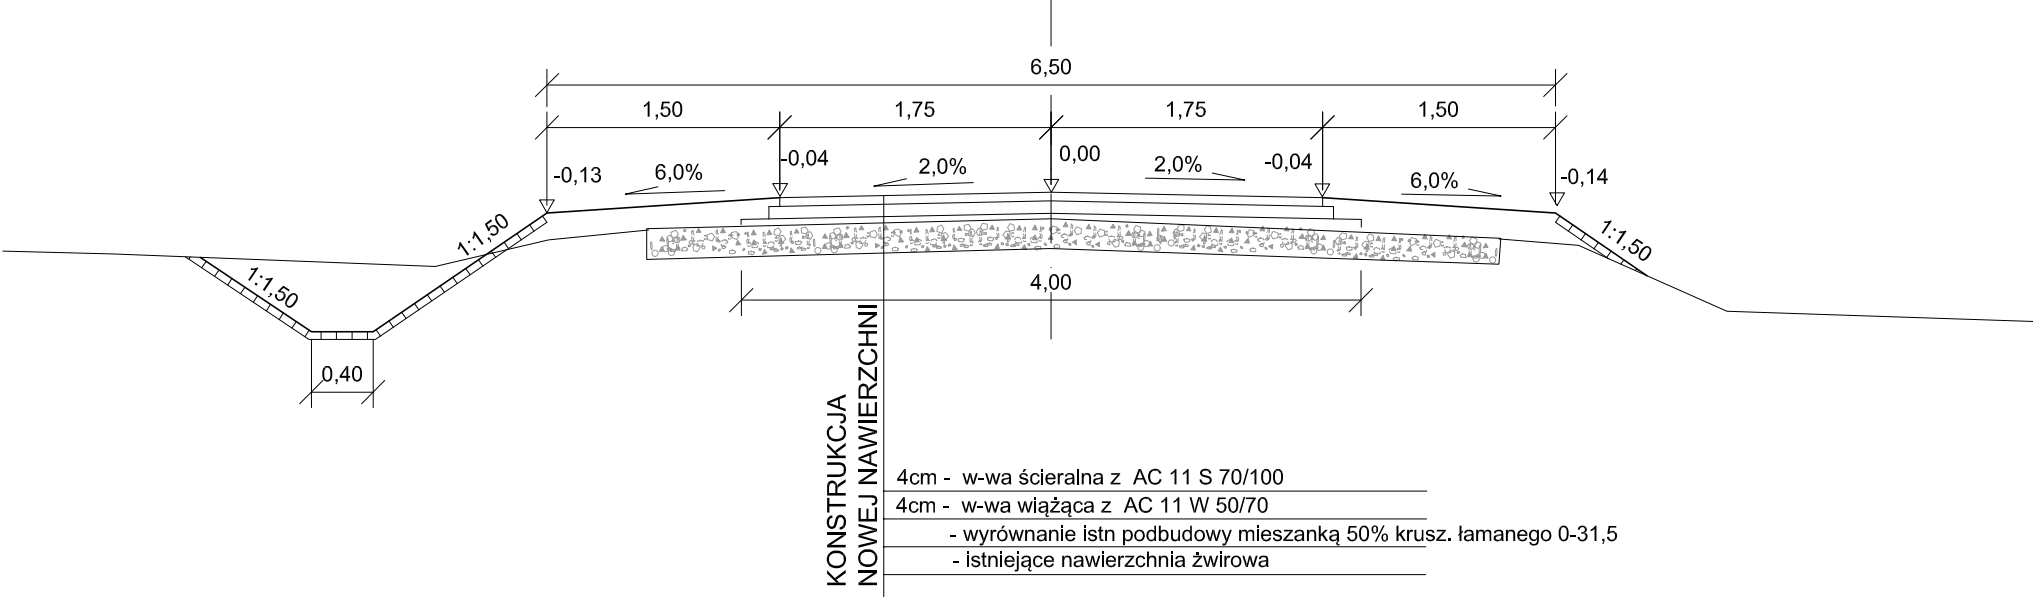

PRZEKRÓJ NA MIJANKACH

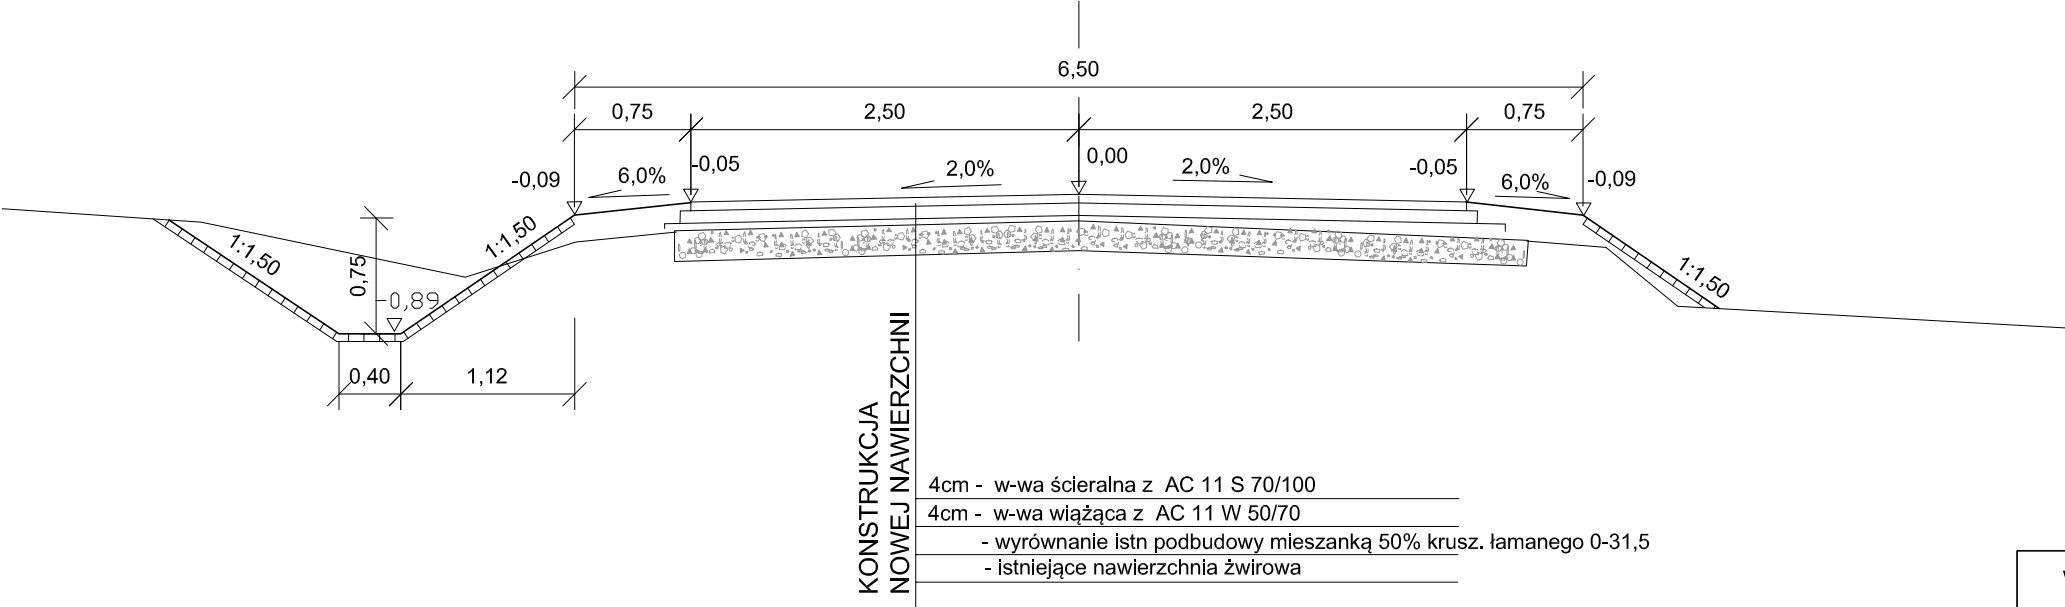

Wykonawca:  Zakład Usług Projektowych Krzysztof Sawczuk 19-400 Olecko , ul. Sokola 3/27	OBIEKT: Przebudowa drogi gminnej Nr 142011N Kolonia Wilkasy - Wojnasy od km 1+108,7 do km 4+961,7 dt. 3,853km na działce nr 30/4; 29 ; 26 w obrębie Wilkasy i 115/2 w obrębie Wojnasy, Gmina Wieliczki			Stadium PROJEKT WYKONAWCZY
	INWESTOR: Gmina Wieliczki, 19-404 Wieliczki, ul. Lipowa 53			Skala 1:50
	TEMAT: PRZEKROJE NORMALNE			Nr rys. 3
	Imię i Nazwisko	Nr uprawnień	Data	Podpis
Projektant	mgr inż. Krzysztof Sawczuk	SUW-83/93	luty 2016r.	

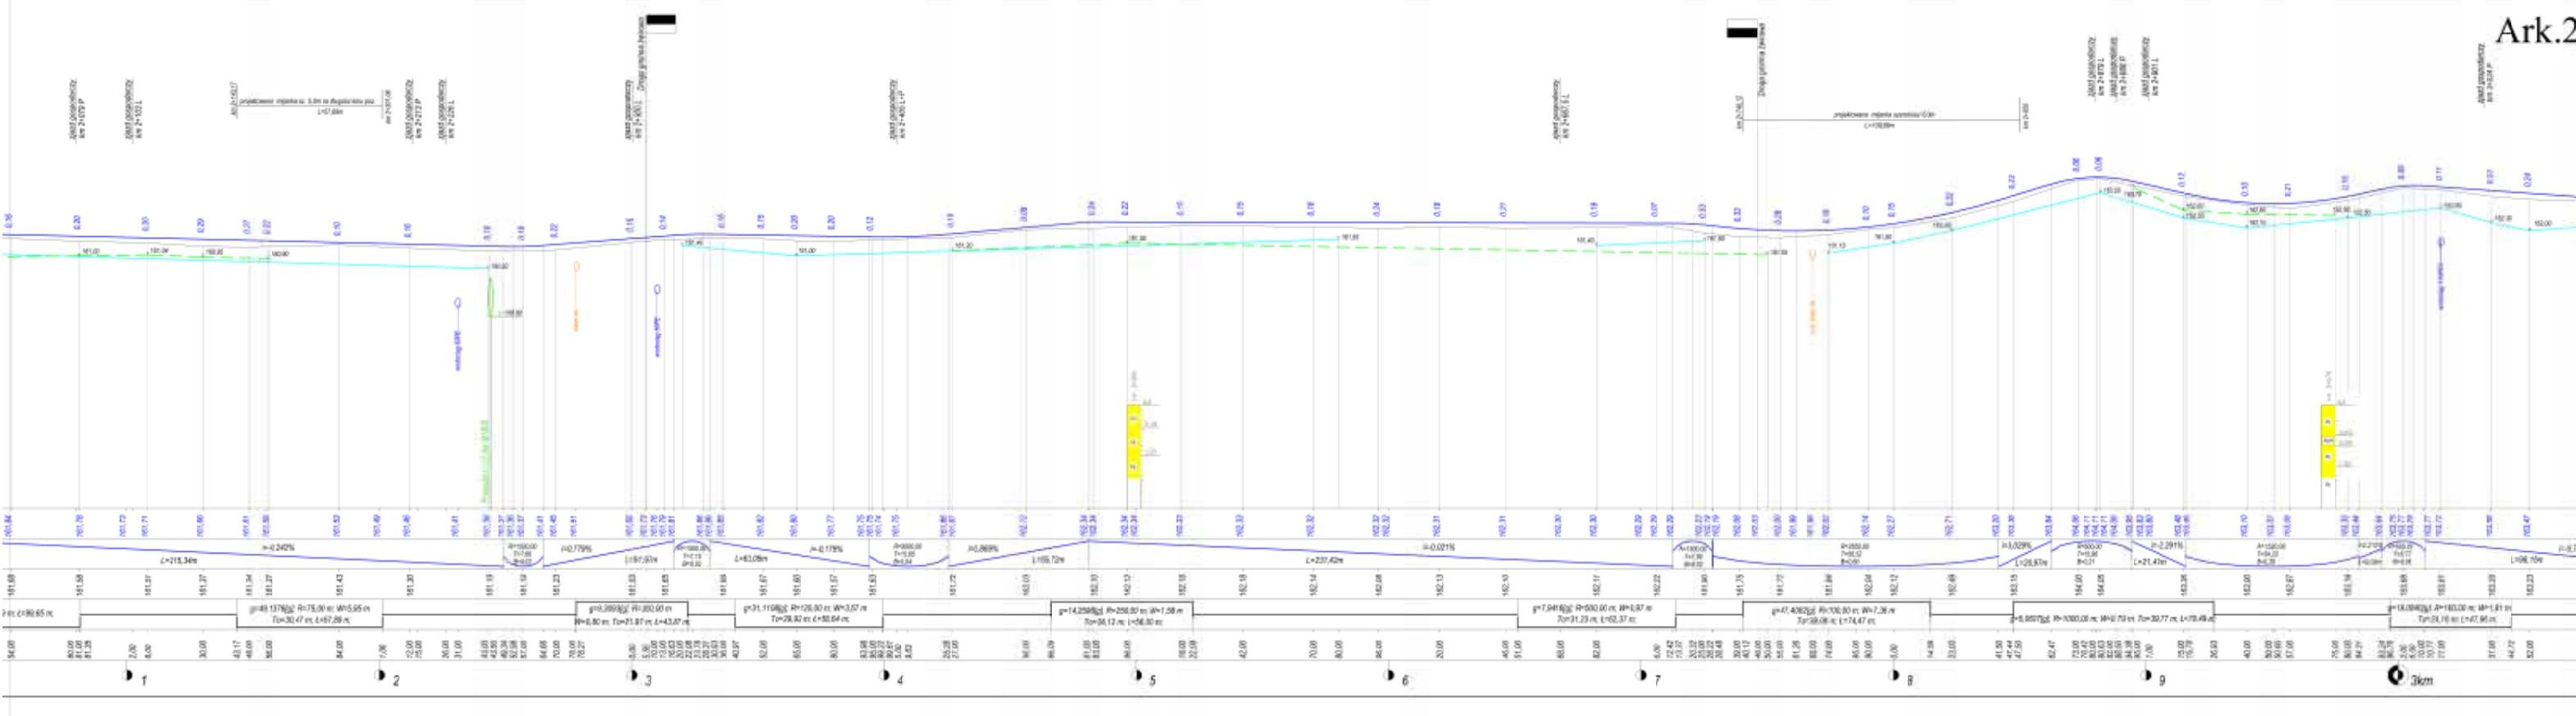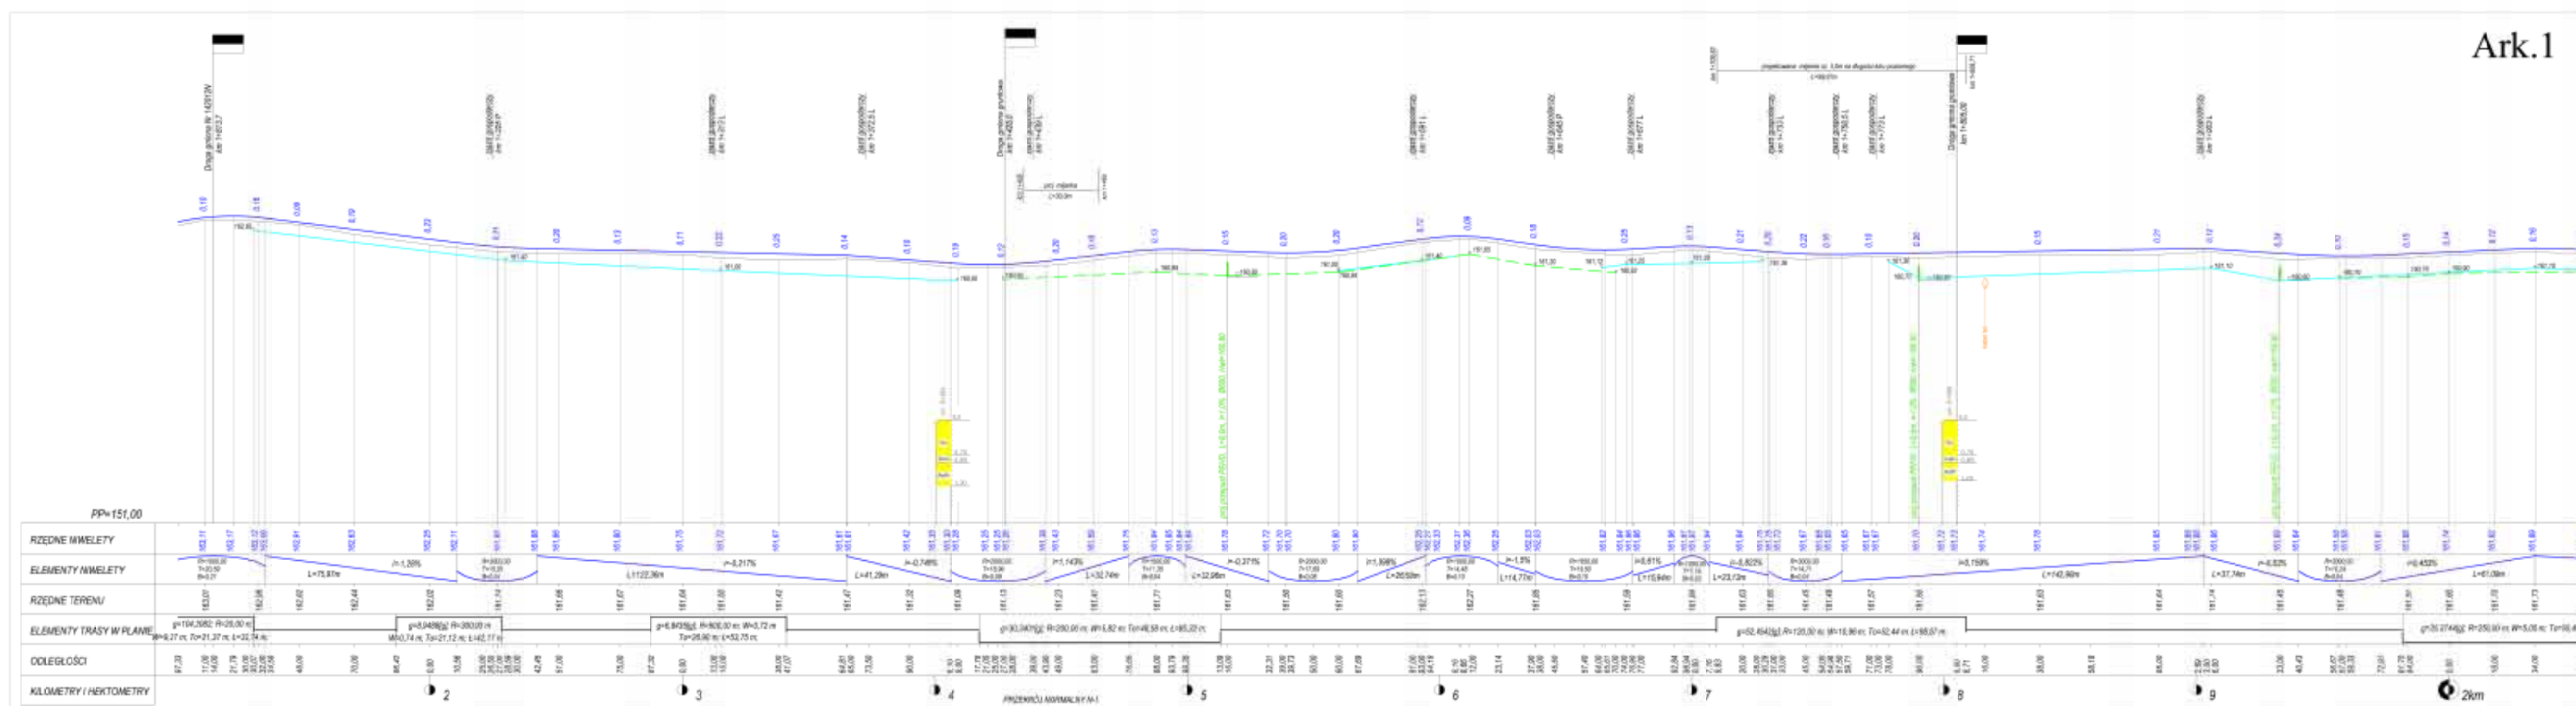



LEGENDA :

Klasa techniczna - D

Predkość pcy. - Vp=30km/h







Kategoria ruchu - KR1

— rów lewostronny

- - - - - rów prawostronny

■ skrzyżowanie z drogą gruntową

■ skrzyżowanie z drogą o naw. bitumicznych

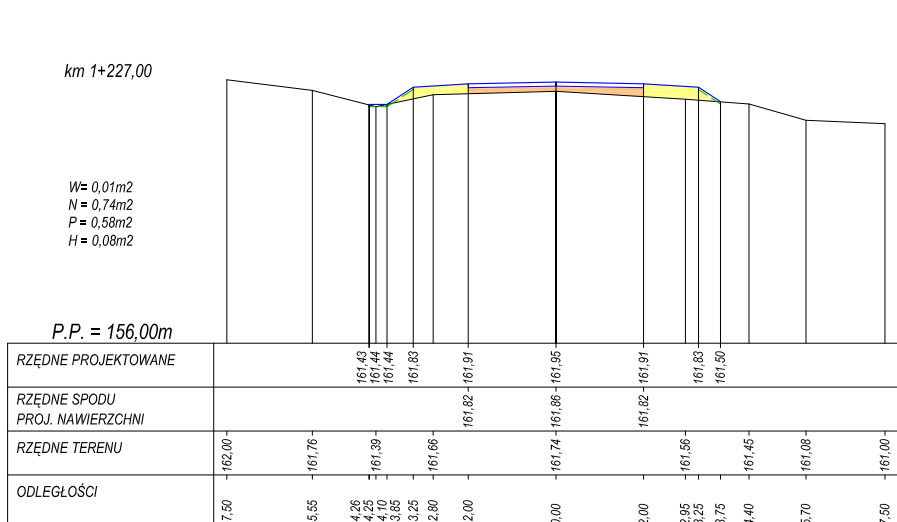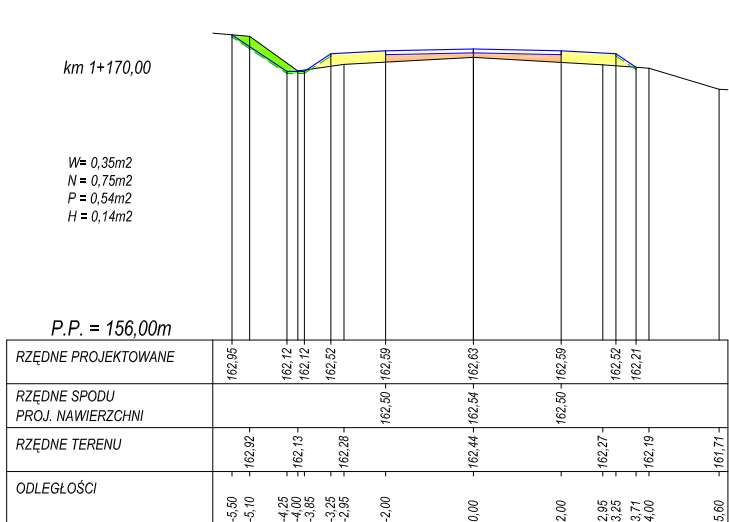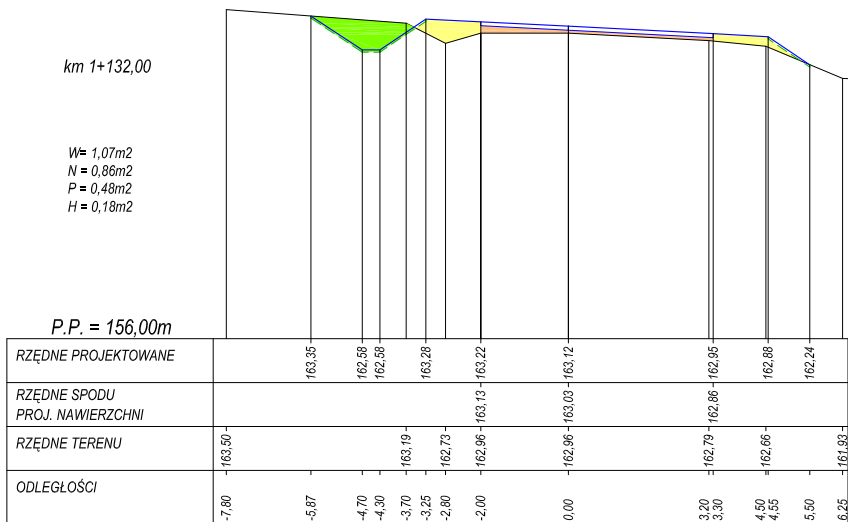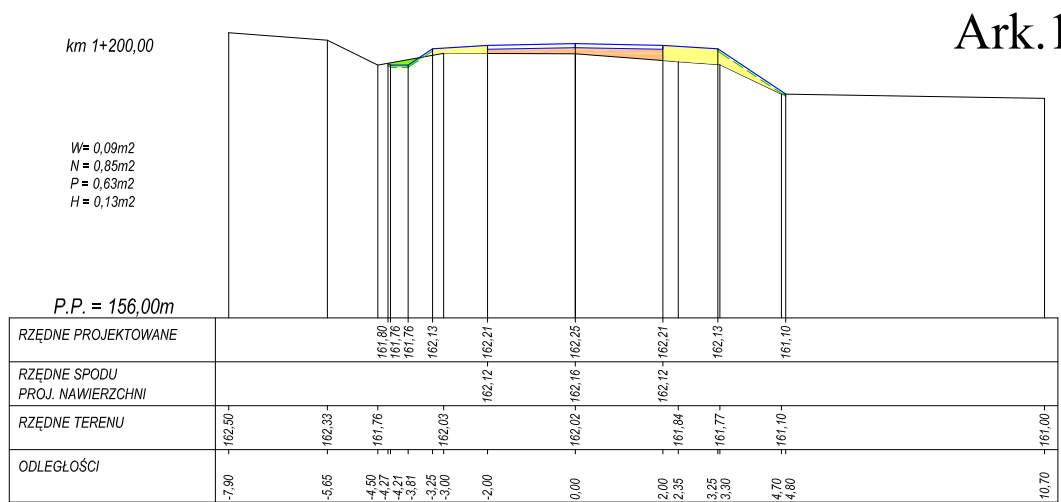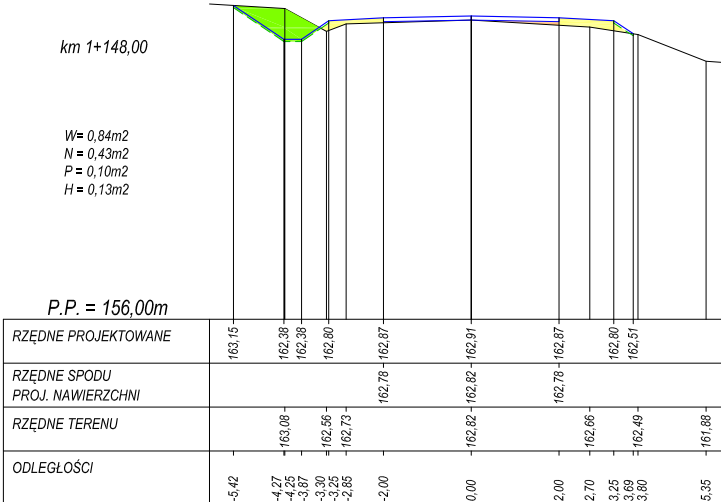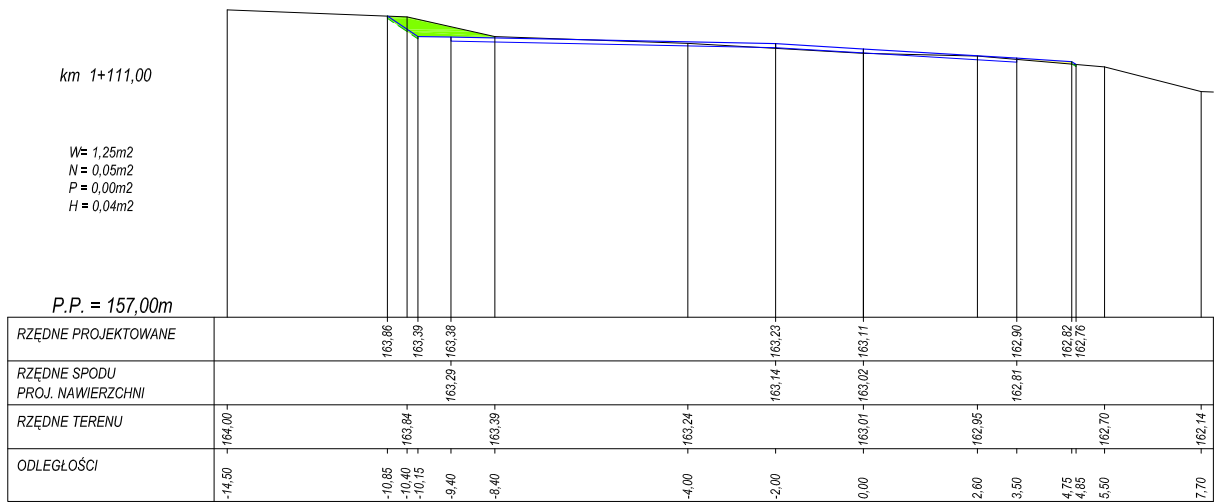

LEGENDA

- | | |
|--|---|
| | Projektowana nawierzchnia z betonu asfaltowego |
| | Projektowane nasypy |
| | Projektowane wykopy |
| | Wyrównanie mieszanek 50% kruszywa łamanego 0/31,5mm |
| | Istniejący teren |

WYKONAWCA: 	OBJEKT: Przebudowa drogi gminnej Nr 14201111 Kolonia Wilkasy - Wojnasz od km 1+108,7 do km 4+961,7 r.d. 3,83km na działce nr 30/4 ; 29 ; 26 w obrębie Wilkasy i 115/2 w obrębie Wojnasz, Gmina Wieliczki		STADIUM PROJEKTU WYKONAWCZO
	INWESTOR: Gmina Wieliczki, 19-404 Wieliczki, ul. Lipowa 53		Skala 1:100
	TEMAT: PRZEKROJE POPRZECZNE		Nr rys. 5.1
	Imię i Nazwisko Nr uprawnień Data		Podpis
Zakład Usług Projektowych Krzysztof Sawczuk 19-400 Olesko, ul. Sokoła 3/27	Projektant mgr inż. Krzysztof Sawczuk SUW-83/93		luty 2016r.




ERROR: IOError
OFFENDING COMMAND: image
STACK:









PRZEKRÓJ PODŁUŻNY A-A

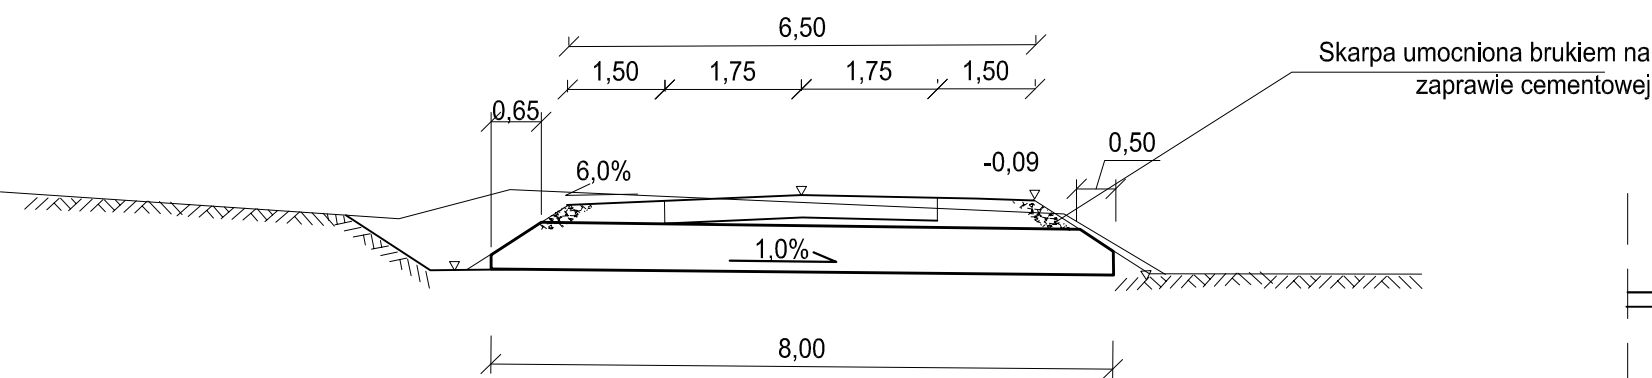

WIDOK Z GÓRY

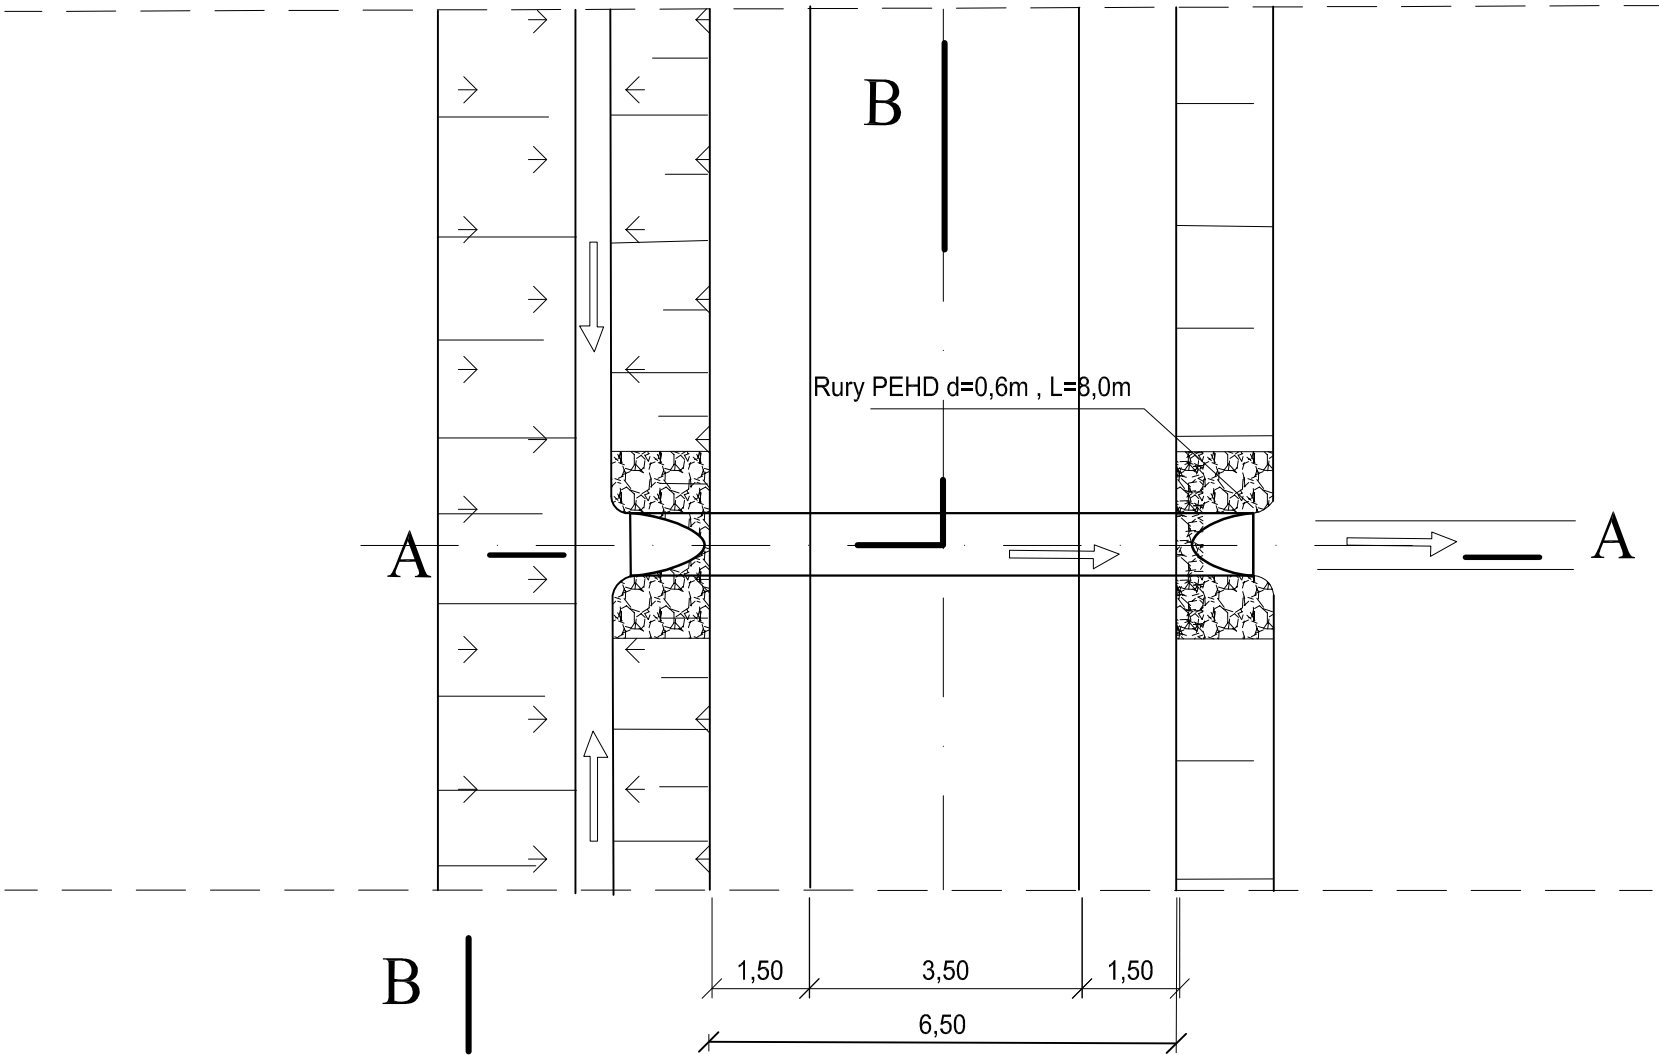

PRZEKRÓJ B - B
skala 1:50

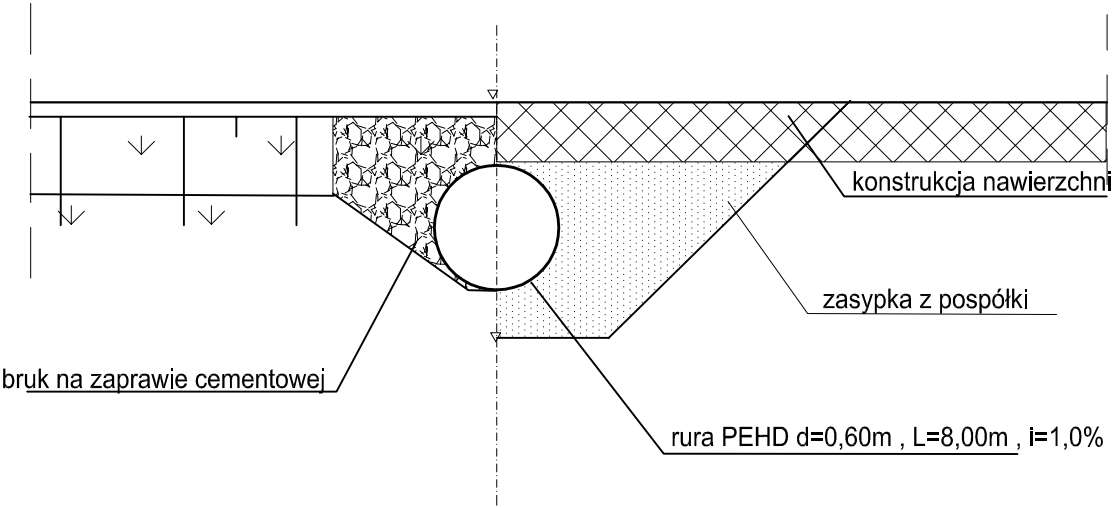

Projektowane przepusty z rur plastikowych PEHD, d=0,60m o lokalizacji:

- km 1+516,0m .L=8,0m i=1,0% ,rzędna wlotu H=160,80
- km 1+790,0m . L=9,5m , i=1,0% , rzędna wlotu H=160,60
- km 1+933,0m , L=9,0m , i=1,0% , rzędna wlotu H=160,60

Powierzchnia umocnień brukiem dla jednego przepustu Fu=2,5+2,5=5,0m2

Wykonawca: Zakład Usług Projektowych Krzysztof Sawczuk 19-400 Olecko , ul. Sokola 3/27	OBIEKT: Przebudowa drogi gminnej Nr 142011N Kolonia Wilkasy - Wojnasy od km 1+108,7 do km 4+961,7 dt. 3,853km na działce nr 30/4; 29 ; 26 w obrębie Wilkasy i 115/2 w obrębie Wojnasy, Gmina Wieliczki			Stadium PROJEKT WYKONAWCZY
	INWESTOR: Gmina Wieliczki, 19-404 Wieliczki, ul. Lipowa 53			Skala 1:100
	TEMAT: KOMSTRUKCJA PRZEPUSTU RUROWEGO HDPE			Nr rys. 6
	Imię i Nazwisko	Nr uprawnień	Data	Podpis
Projektant	mgr inż. Krzysztof Sawczuk	SUW-83/93	luty 2016r.	