


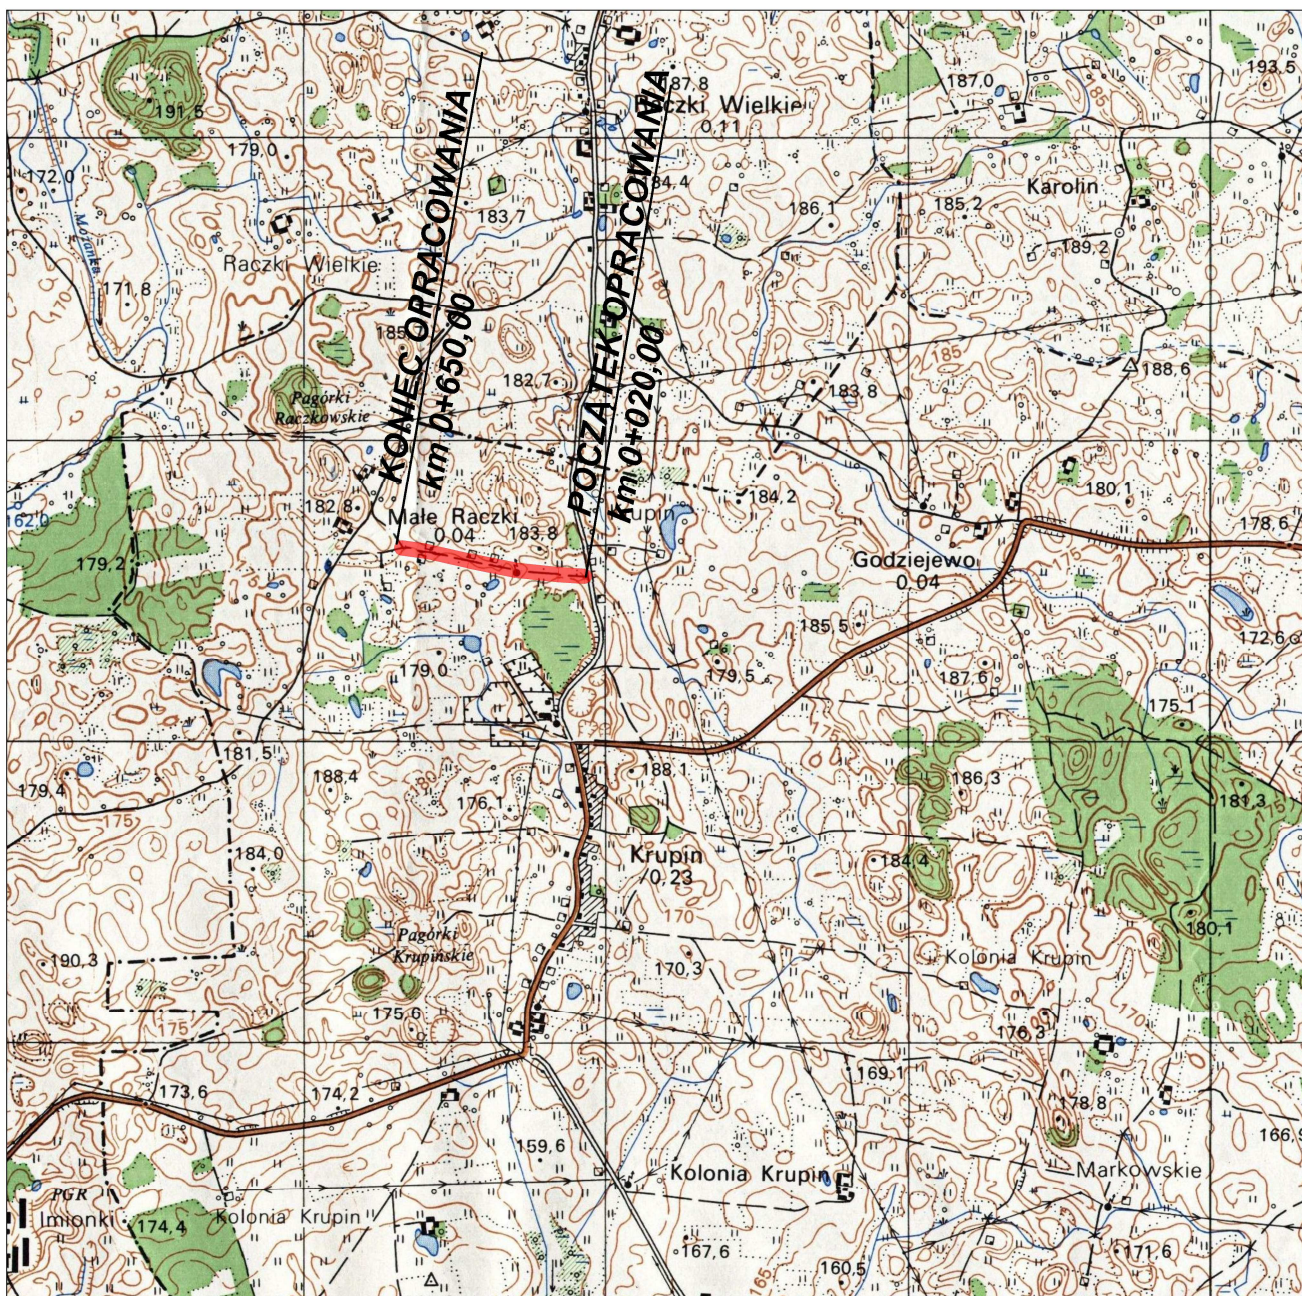

— Lokalizacja projektu

Wykonawca: PROKOM Zakład Usług Projektowych Krzysztof Sawczuk 19-400 Olecko, ul. Sokoła 3/27	OBIEKT: Przebudowa odcinka drogi gminnej Nr 142009N Krupin - Nowe Raczek w m. NOWE RACZKI od km 0+020 do km 0+650 na działce nr 11 obręb Krupin i nr 84 obręb Nowe Raczek, Gmina Wieliczki			Stadium PROJEKT BUDOWLANY
	INWESTOR: Gmina Wieliczki, 19-404 Wieliczki ul. Lipowa 53			Skala 1:25 000
	TEMAT: PLAN ORIENTACYJNY			Nr rys. D-1
	Projektant	mgr inż. Krzysztof Sawczuk	SUW-83/93	luty 2017r.