


PRZEKRÓJ NORMALNY N-1 od km 0+020 do km 0+650

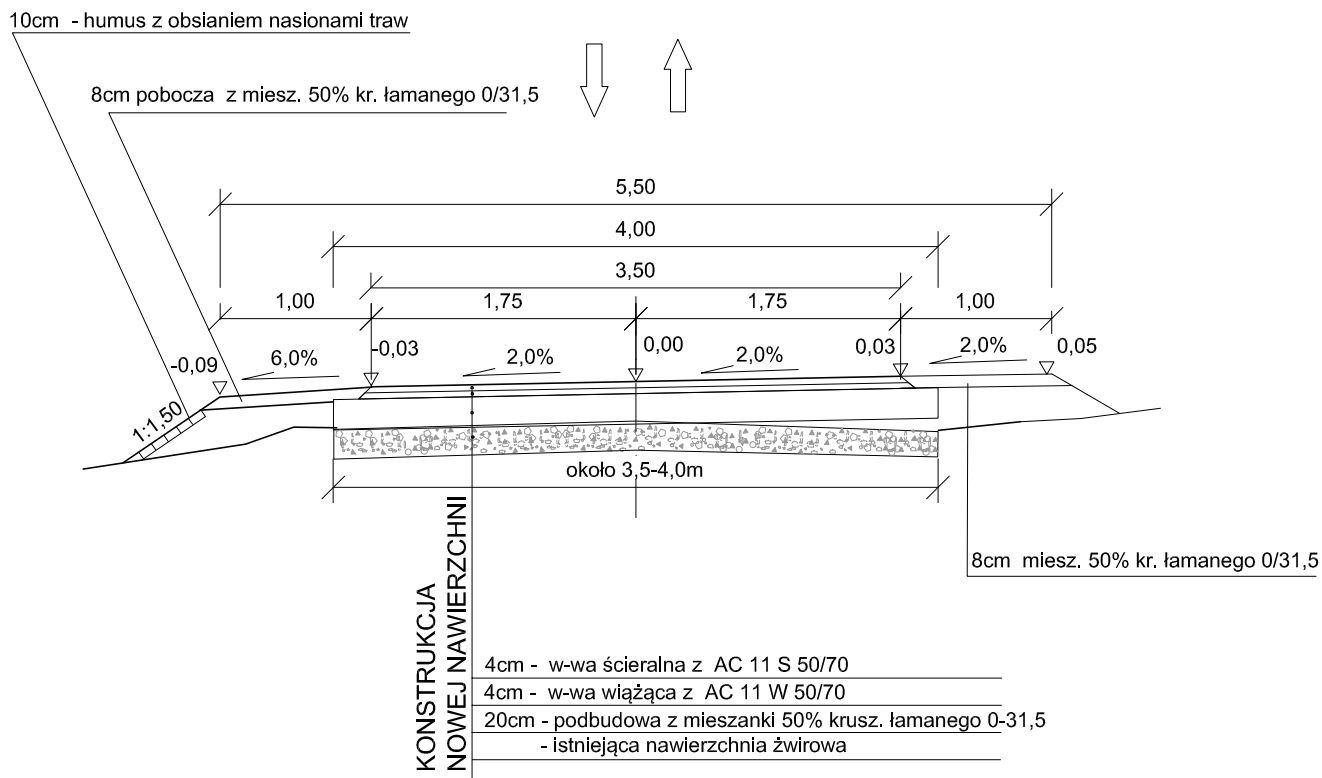

Wykonawca: PROKOM Zakład Usług Projektowych Krzysztof Sawczuk 19-400 Olecko, ul. Sokola 3/27	OBIEKT: Przebudowa odcinka drogi gminnej Nr 142009N Krupin - Nowe Raczki w m. NOWE RACZKI od km 0+020 do km 0+650 na działce nr 11 obręb Krupin i nr 84 obręb Nowe Raczki, Gmina Wieliczki			Stadium PROJEKT BUDOWLANY
	INWESTOR: Gmina Wieliczki, 19-404 Wieliczki ul. Lipowa 53			Skala 1:50
	TEMAT: PRZEKRÓJ NORMALNY			Nr rys. D-3
	Projektant	mgr inż. Krzysztof Sawczuk	SUW-83/93	luty 2017r.