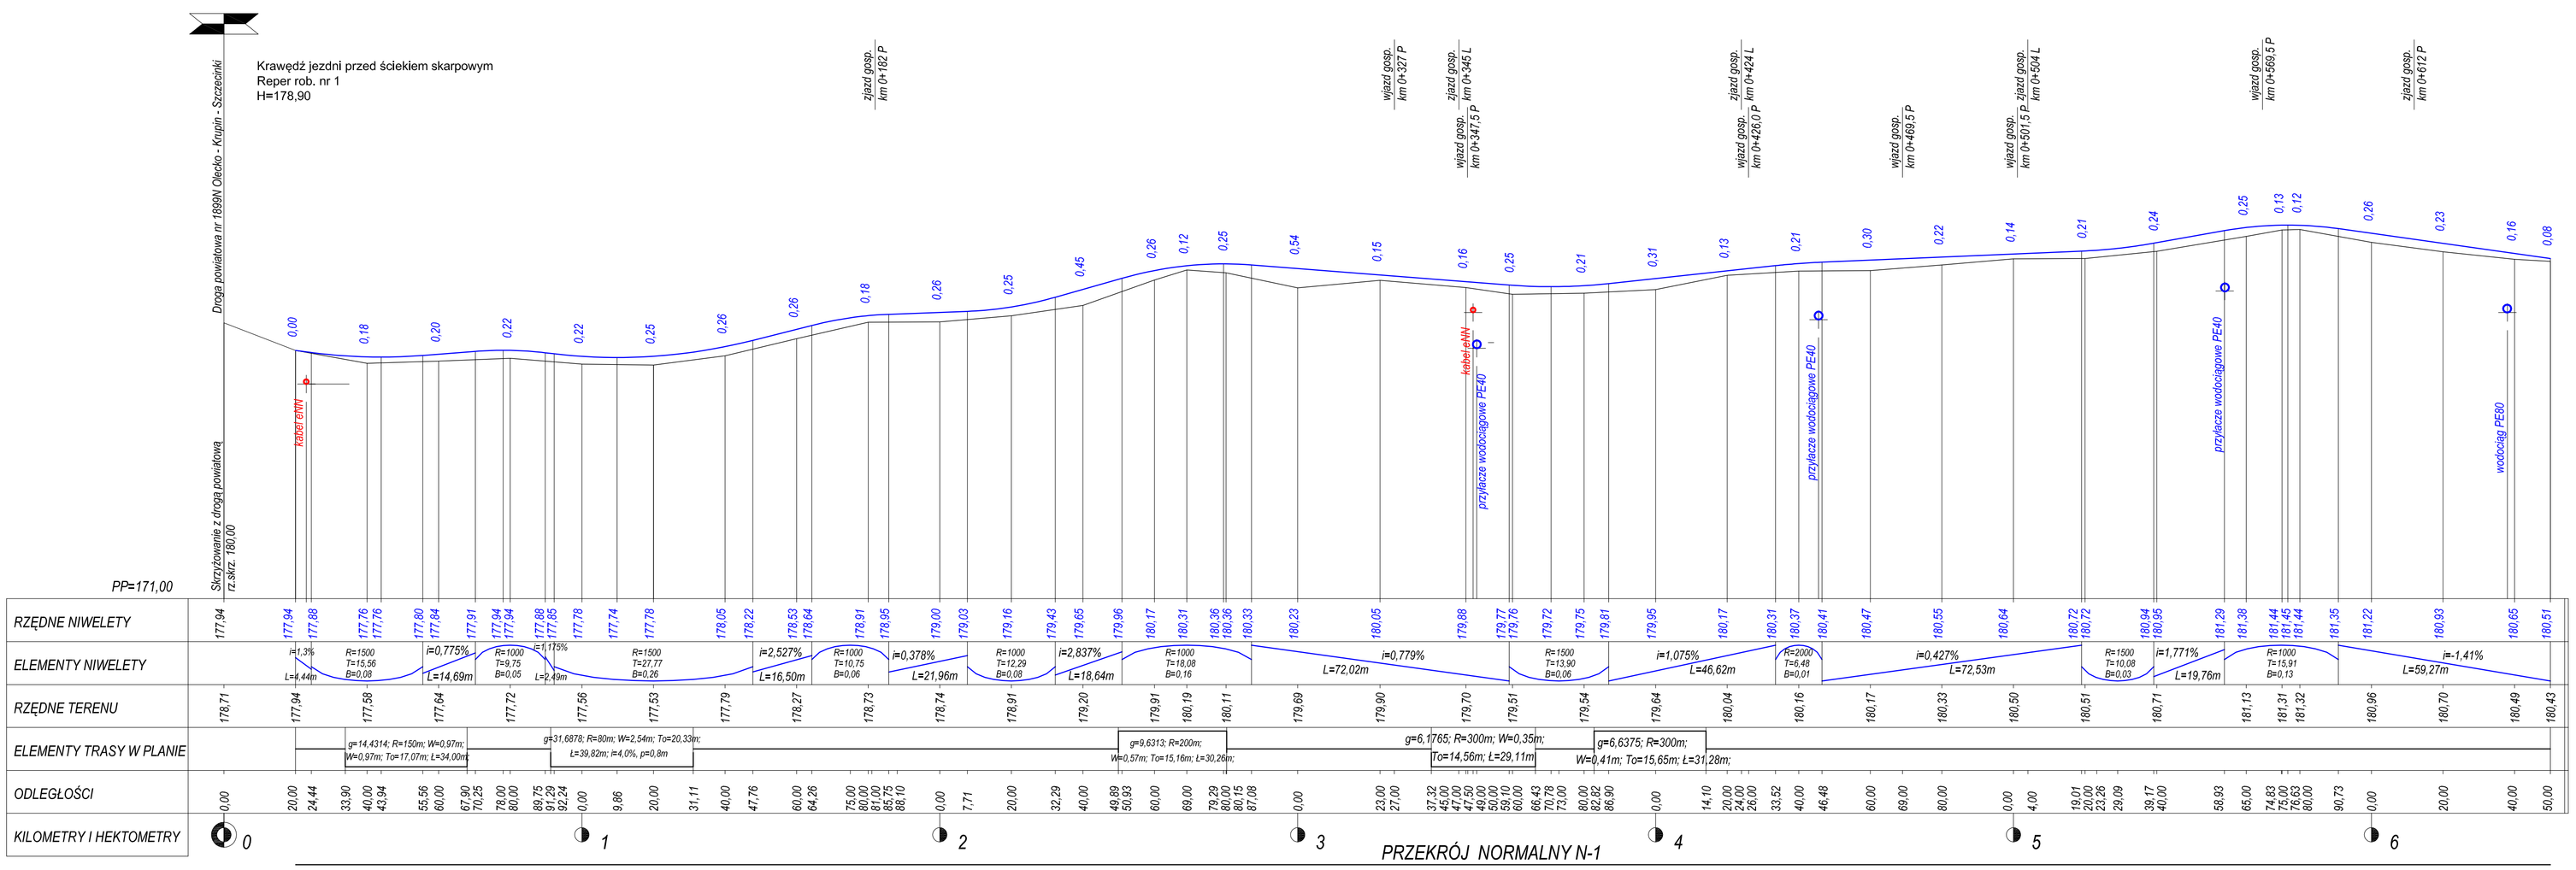

PRZEKRÓJ NORMALNY N-1

Reper rob. nr 2

H=181,10

LEGENDA :

DROGA GMINNA KL."D"
Vp = 30km/h
SZEROKOŚĆ JEZDNI - 3,50m
KATEGORIA RUCHU - KR1

Wykonawca: PRO KOM Zakład Usług Projektowych Krzysztof Sawczuk 19-400 Olecko , ul. Sokola 3/27	OBIEKT: Przebudowa odcinka drogi gminnej Nr 142009N Krupin - Nowe Raczki w m. NOWE RACZKI od km 0+020 do km 0+650 na działce nr 11 obręb Krupin i nr 84 obręb Nowe Raczki , Gmina Wielączki		Stadium PROJEKT BUDOWLANY
	INWESTOR: Gmina Wielączki, 19-404 Wielączki ul. Lipowa 53		Skala 1:100/1000
	TEMAT: PROFIL PODLUŻNY		Nr rys. D-4
	Imię i Nazwisko	Nr uprawnień	Data	Podpis
Projektant	mgr inż. Krzysztof Sawczuk	SUW-83/93	luty 2017r.	