Wykonawca:	OBIEKT: Przebudowa drogi powiatowej Nr 1947N Markowskie-Wieliczki , Gmina Wieliczki			Stadium PROJEKT ORG. RUCHU
Zakład Usług Projektowych Krzysztof Sawczuk 19-400 Olecko , ul. Sikora 3-27	INWESTOR: Powiatowy Zarząd Dróg, 19-400 Olecko ul. Wojska Polskiego 12			Skala 1:1000
	TEMAT: PLAN SYTUACYJNY OZNAKOWANIA			Nr rys. D-2.4
	Imię i Nazwisko	Nr uprawnień	Data	Podpis
projektant	mgr inż. Krzysztof Sawczuk	SLW-83/93	listopad 2016r.	

LEGENDA:
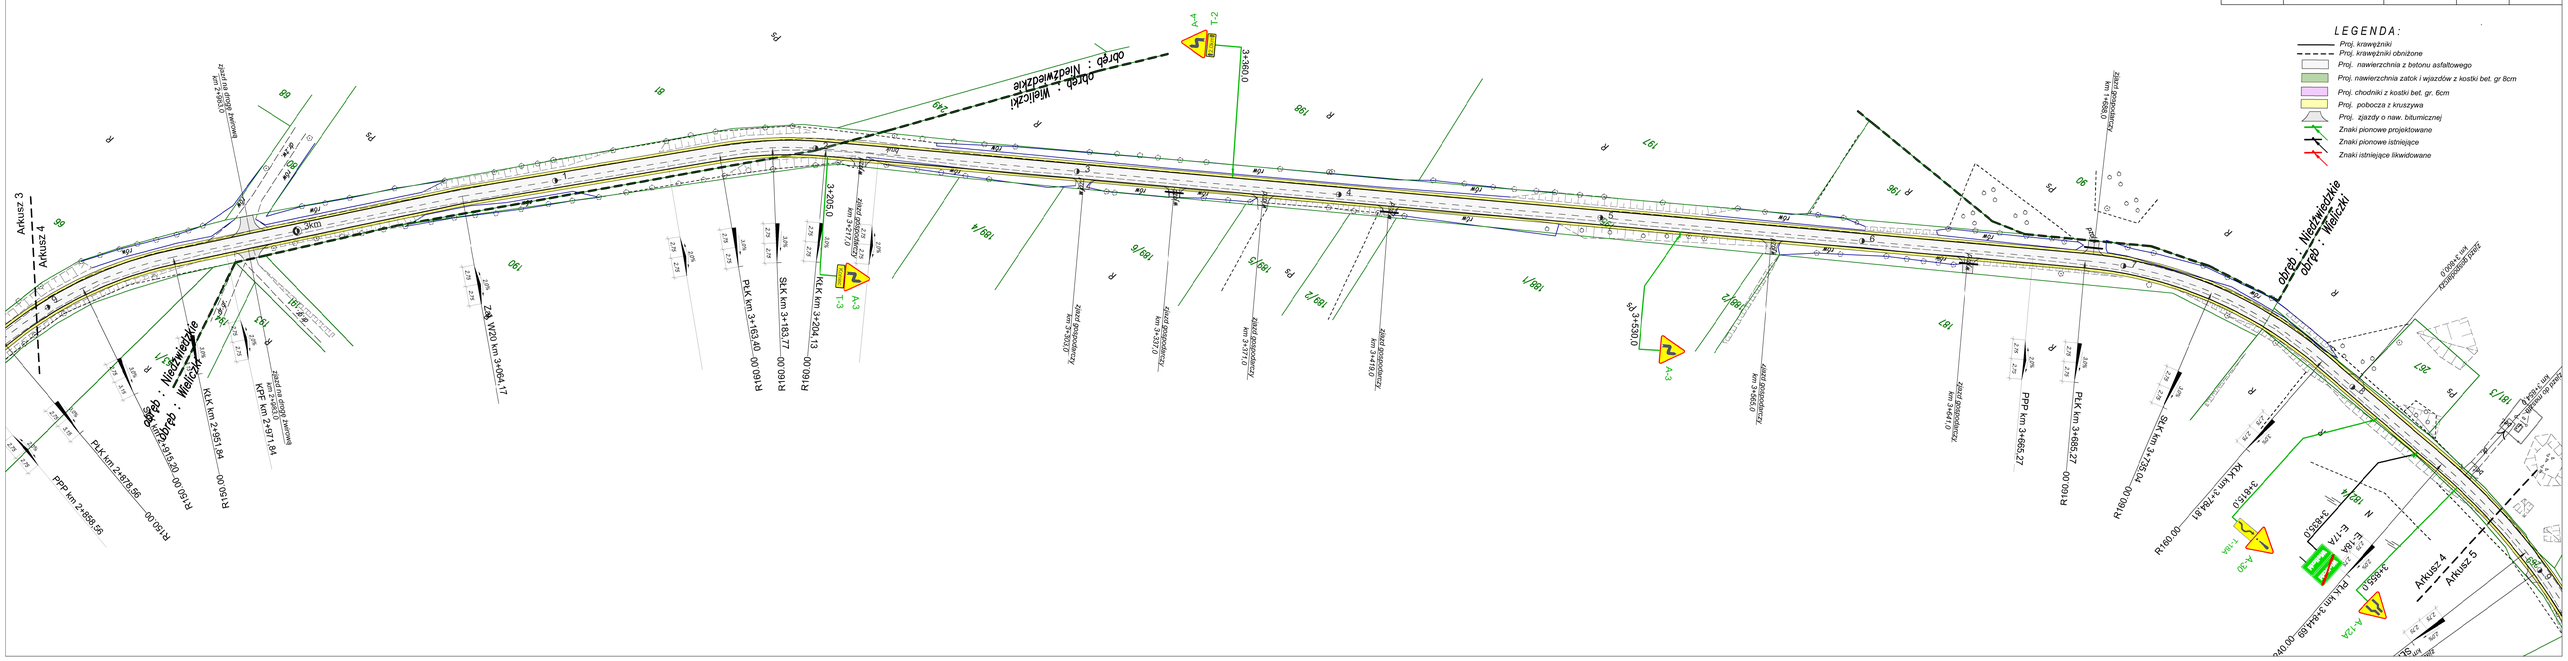
- Proj. krawężniki
- Proj. krawężniki obniżone
- Proj. nawierzchnia z betonu asfaltowego
- Proj. nawierzchnia zatok i wjazdów z kostki bet. gr 8cm
- Proj. chodniki z kostki bet. gr. 6cm
- Proj. pobocza z kruszywa
- Proj. zjazdy o naw. bitumicznej
- Znaki pionowe projektowane
- Znaki pionowe istniejące
- Znaki istniejące likwidowane