PRZEKRÓJ NORMALNY N-1
od km 0+000 do km 2+500

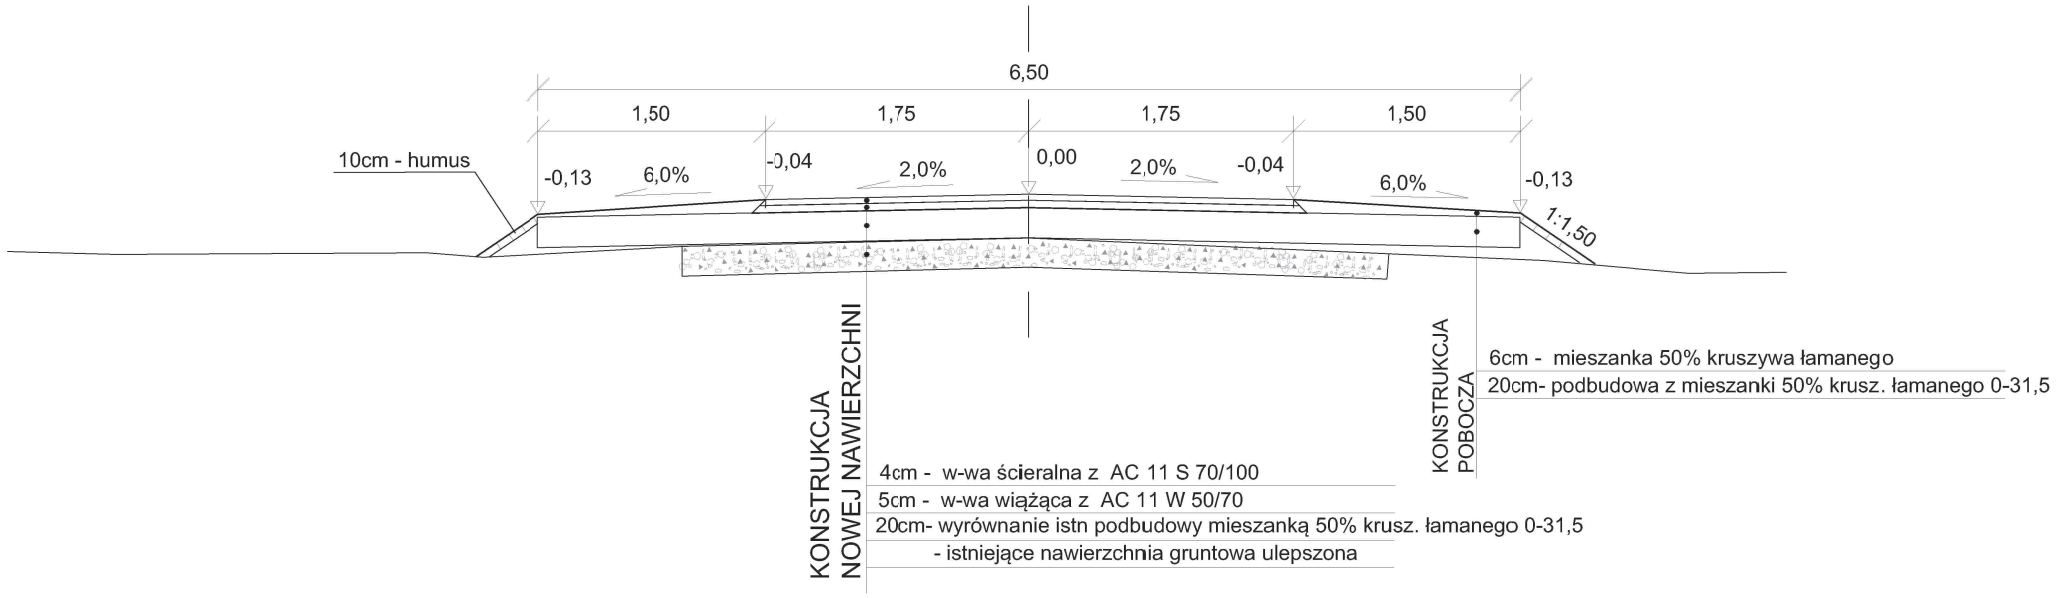

PRZEKRÓJ NA MIJANKACH

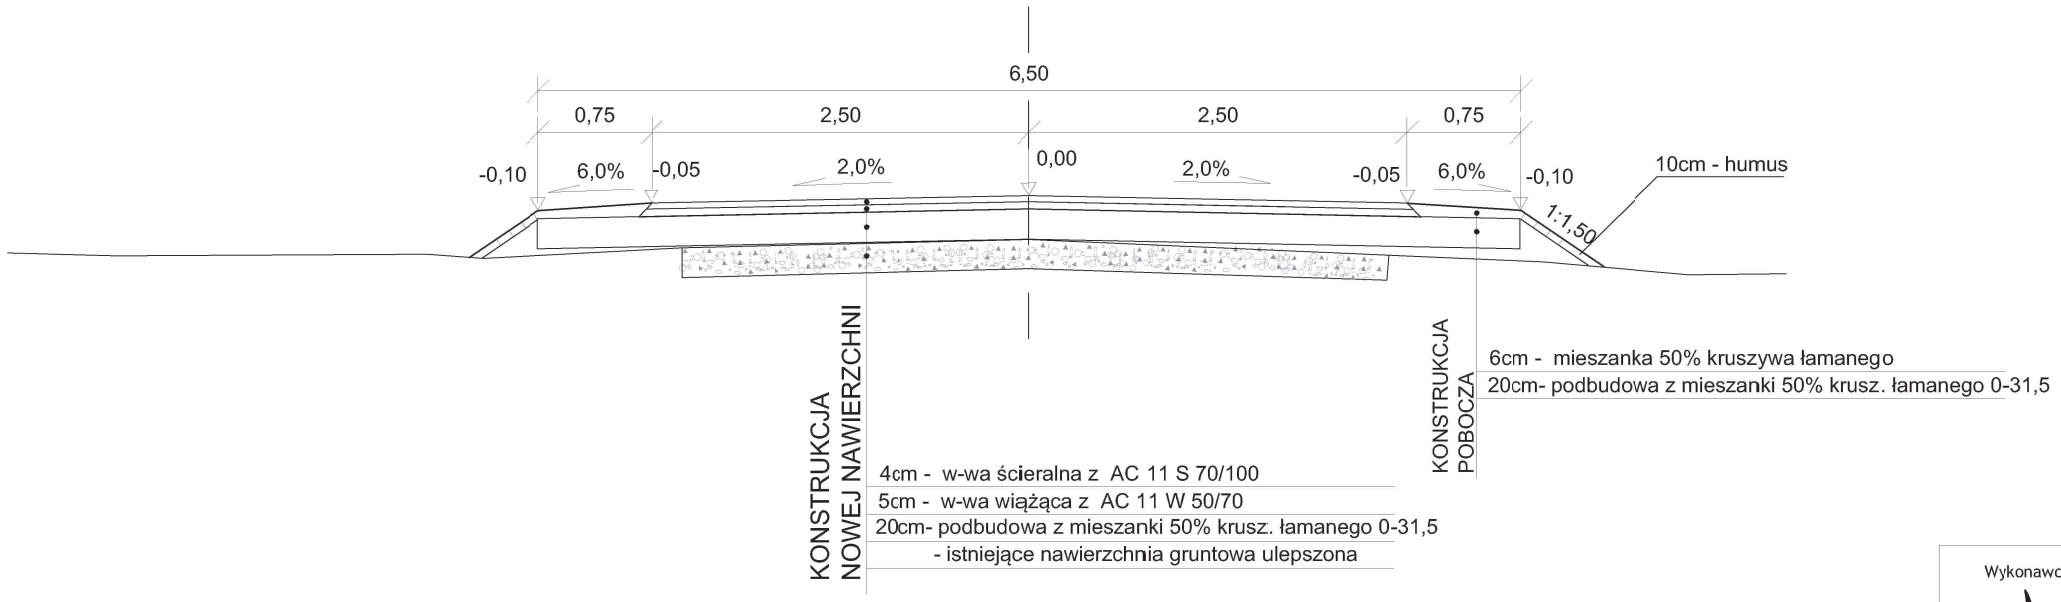

Wykonawca: PRO KOM Zakład Usług Projektowych Krzysztof Sawczuk 19-400 Olecko , ul. Sokoła 3/27	**OBIEKT:** Przebudowa odcinka drogi gminnej Nr 142013N Wilkasy - Cimoszki na dz. nr 178 i 207 w obrębie Wilkasy od km 0+000 do km 2+500,00			Stadium **PROJEKT BUDOWLANY**
	INWESTOR: Gmina Wieliczki, 19-404 Wieliczki, ul. Lipowa 53			Skala 1:50
	TEMAT: **PRZEKROJE NORMALNE**			Nr rys. 3
	Imię i Nazwisko	Nr uprawnień	Data	Podpis
Projektant	mgr inż. Krzysztof Sawczuk	SUW-83/93	sierpień 2017r.	