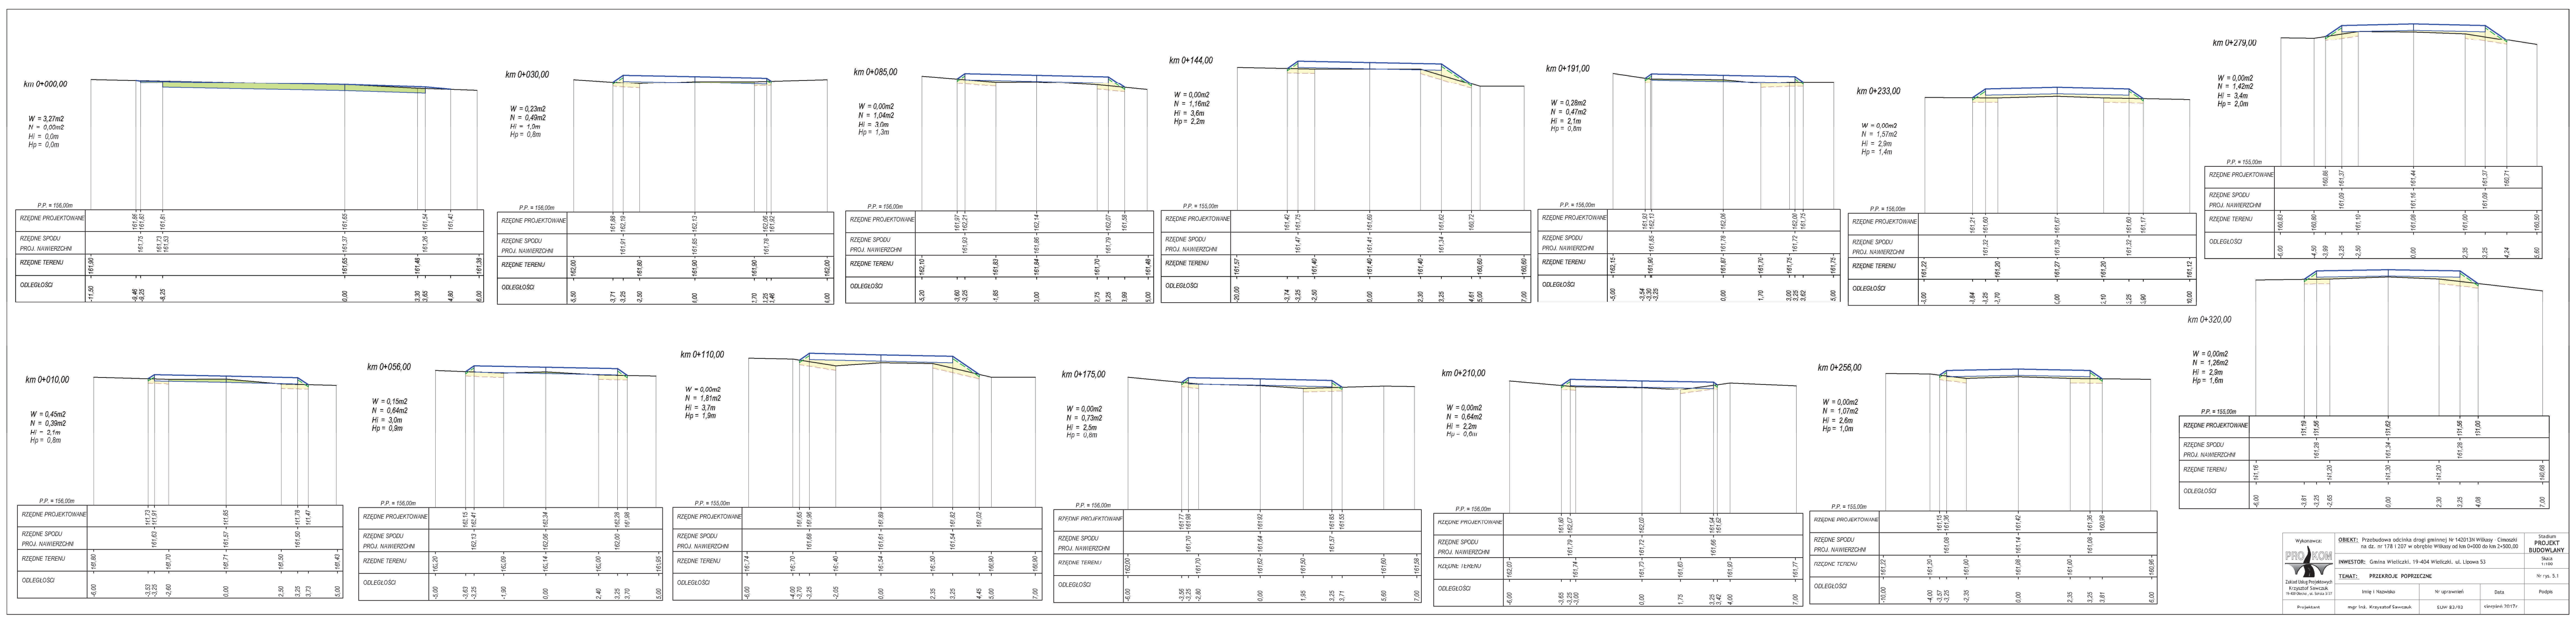
km 0+000,00
km 0+030,00
km 0+085,00
km 0+144,00
km 0+191,00
km 0+233,00
km 0+279,00
km 0+010,00
km 0+056,00
km 0+110,00
km 0+175,00
km 0+210,00
km 0+256,00
km 0+320,00
RZĘDNE PROJEKTOWANE
RZĘDNE SPODU PROJ. NAWIERZCHNI
RZĘDNE TERENU
ODLEGŁOŚCI

Wykonawca:
PRO KOM
Zakład Usług Projektowych
Krzysztof Sawczuk
19-400 Olecko , ul. Sokola 3/27

OBIEKT: Przebudowa odcinka drogi gminnej Nr 142013N Wilkasy - Cimoszki na dz. nr 178 i 207 w obrębie Wilkasy od km 0+000 do km 2+500,00

INWESTOR: Gmina Wieliczki, 19-404 Wieliczki, ul. Lipowa 53

TEMAT: PRZEKROJE POPRZECZNE

Stadium **PROJEKT BUDOWLANY**
Skala 1:100
Nr rys. 5.1

	Imię i Nazwisko	Nr uprawnień	Data	Podpis
Projektant	mgr inż. Krzysztof Sawczuk	SUW-83/93	sierpień 2017r.	

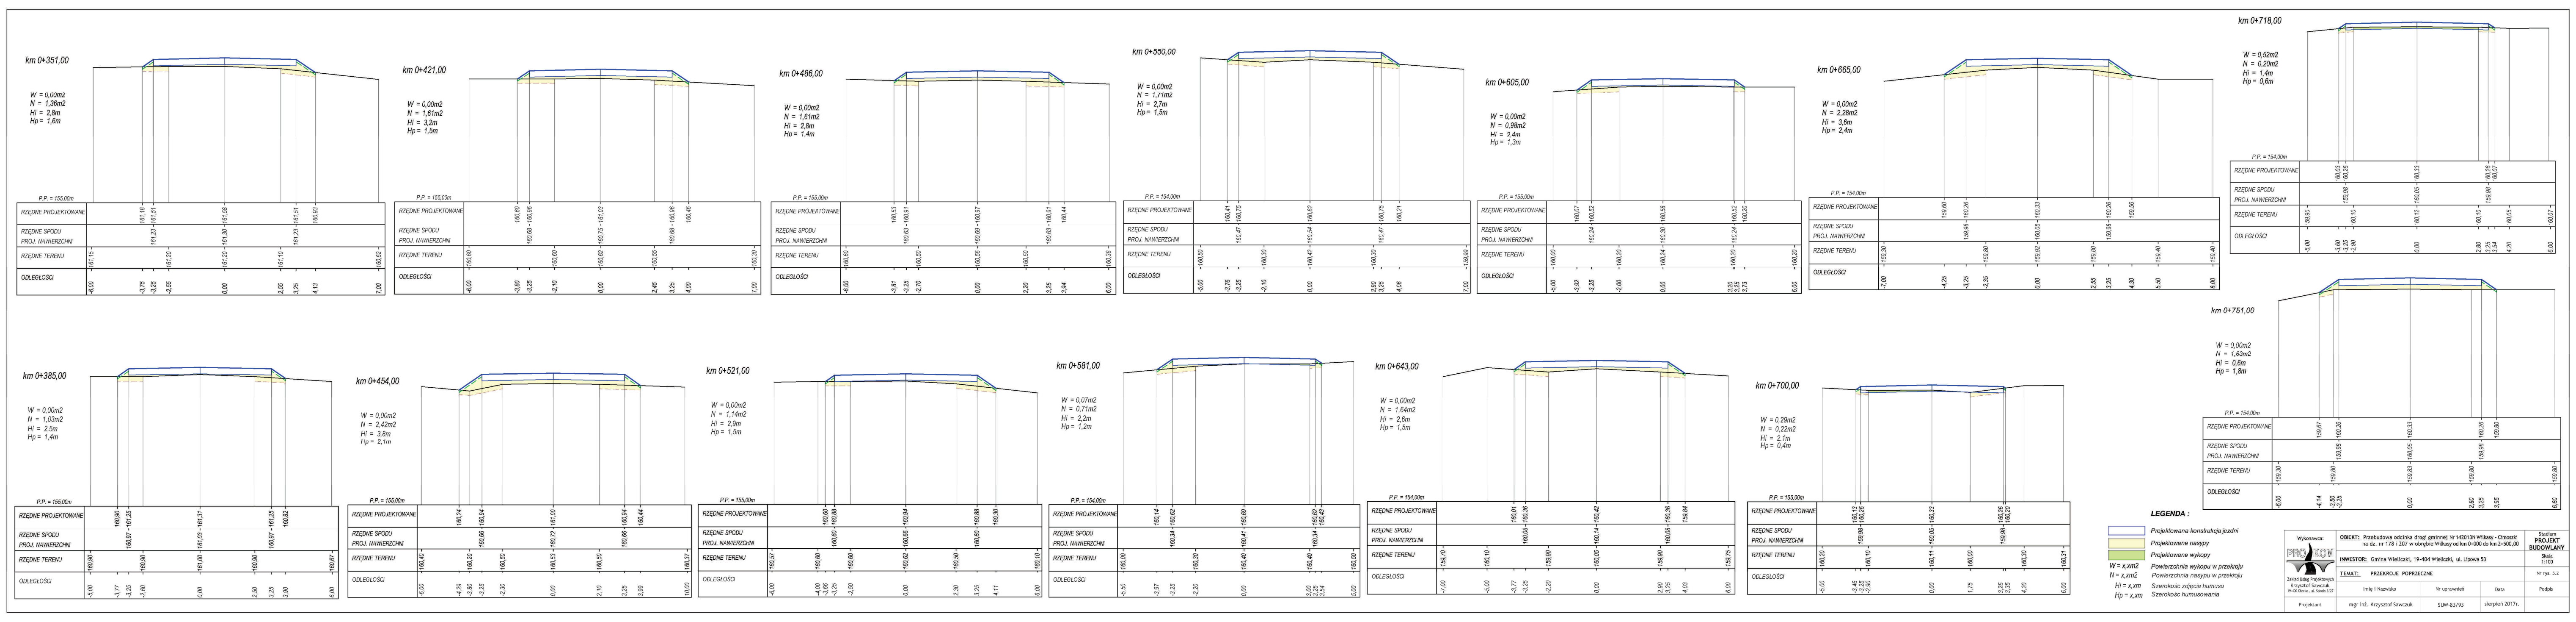
km 0+351,00
km 0+421,00
km 0+486,00
km 0+550,00
km 0+605,00
km 0+665,00
km 0+718,00
km 0+385,00
km 0+454,00
km 0+521,00
km 0+581,00
km 0+643,00
km 0+700,00
km 0+751,00
RZĘDNE PROJEKTOWANE
RZĘDNE SPODU PROJ. NAWIERZCHNI
RZĘDNE TERENU
ODLEGŁOŚCI

LEGENDA :

▭ Projektowana konstrukcja jezdni
🟨 Projektowane nasypy
🟩 Projektowane wykopy
W = x,xm2 Powierzchnia wykopu w przekroju
N = x,xm2 Powierzchnia nasypu w przekroju
Hi = x,xm Szerokośc zdjęcia humusu
Hp = x,xm Szerokośc humusowania

Wykonawca:
PRO KOM
Zakład Usług Projektowych
Krzysztof Sawczuk
19-400 Olecko , ul. Sokola 3/27

OBIEKT: Przebudowa odcinka drogi gminnej Nr 142013N Wilkasy - Cimoszki na dz. nr 178 i 207 w obrębie Wilkasy od km 0+000 do km 2+500,00

INWESTOR: Gmina Wieliczki, 19-404 Wieliczki, ul. Lipowa 53

TEMAT: PRZEKROJE POPRZECZNE

Stadium **PROJEKT BUDOWLANY**
Skala 1:100
Nr rys. 5.2

	Imię i Nazwisko	Nr uprawnień	Data	Podpis
Projektant	mgr inż. Krzysztof Sawczuk	SUW-83/93	sierpień 2017r.	

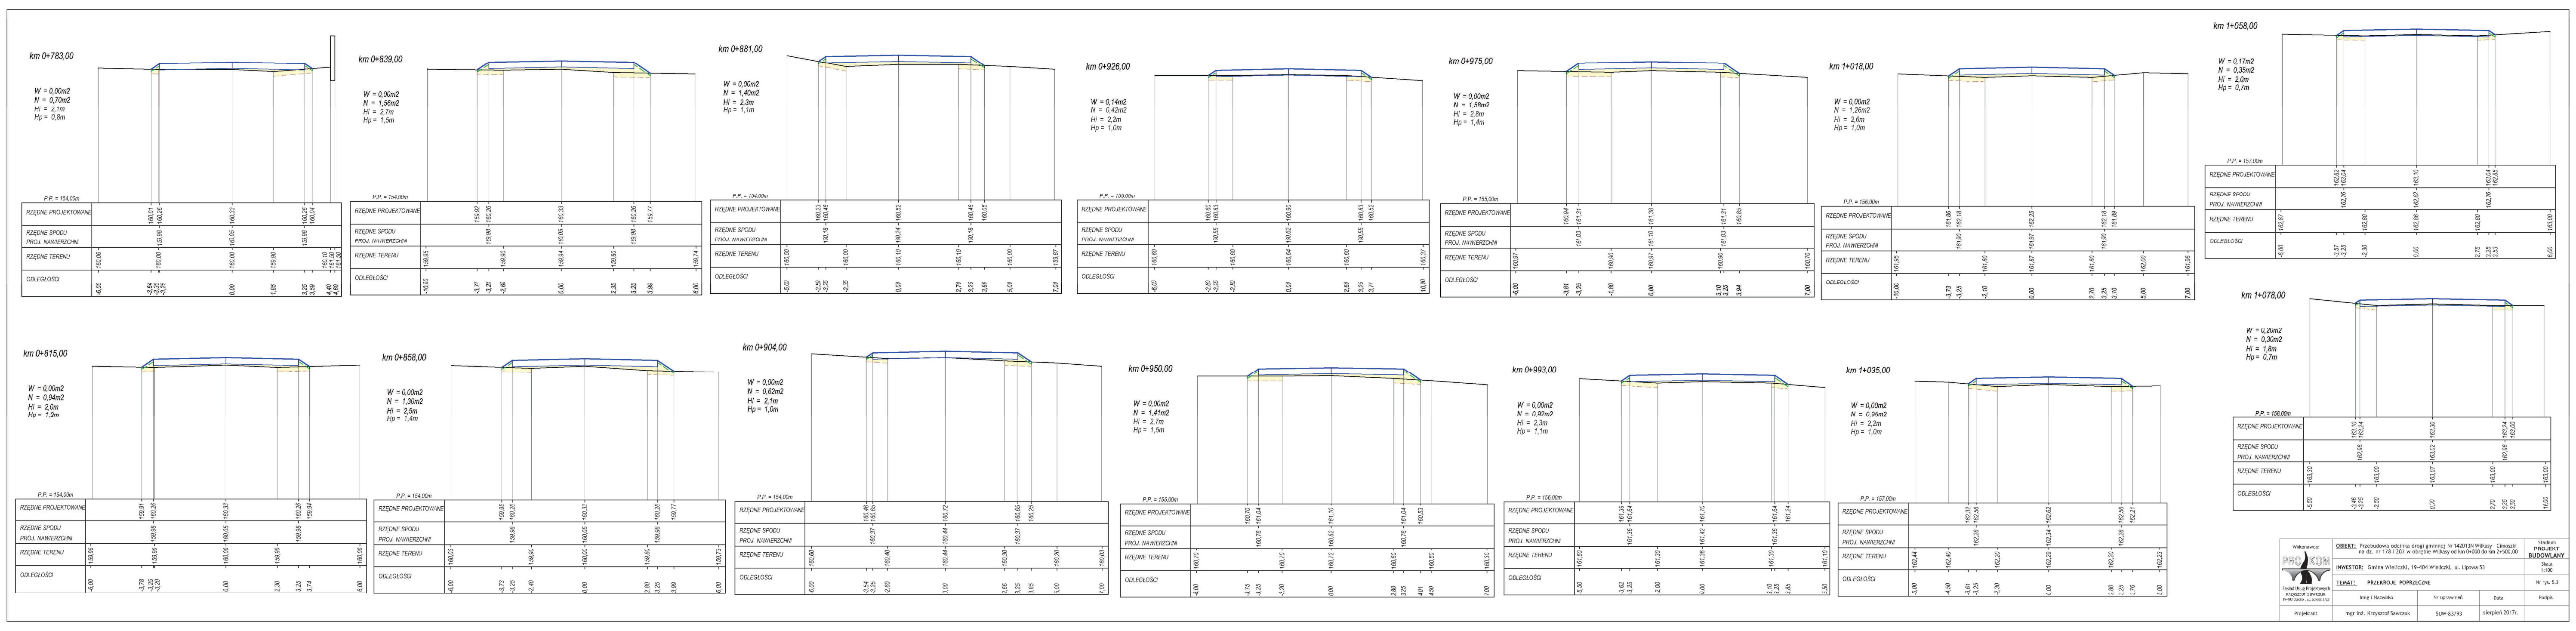
km 0+783,00
km 0+839,00
km 0+881,00
km 0+926,00
km 0+975,00
km 1+018,00
km 1+058,00
km 0+815,00
km 0+858,00
km 0+904,00
km 0+950,00
km 0+993,00
km 1+035,00
km 1+078,00
RZĘDNE PROJEKTOWANE
RZĘDNE SPODU PROJ. NAWIERZCHNI
RZĘDNE TERENU
ODLEGŁOŚCI

Wykonawca:
PRO KOM
Zakład Usług Projektowych
Krzysztof Sawczuk
19-400 Olecko , ul. Sokola 3/27

OBIEKT: Przebudowa odcinka drogi gminnej Nr 142013N Wilkasy - Cimoszki na dz. nr 178 i 207 w obrębie Wilkasy od km 0+000 do km 2+500,00

INWESTOR: Gmina Wieliczki, 19-404 Wieliczki, ul. Lipowa 53

TEMAT: PRZEKROJE POPRZECZNE

Stadium **PROJEKT BUDOWLANY**
Skala 1:100
Nr rys. 5.3

	Imię i Nazwisko	Nr uprawnień	Data	Podpis
Projektant	mgr inż. Krzysztof Sawczuk	SUW-83/93	sierpień 2017r.	

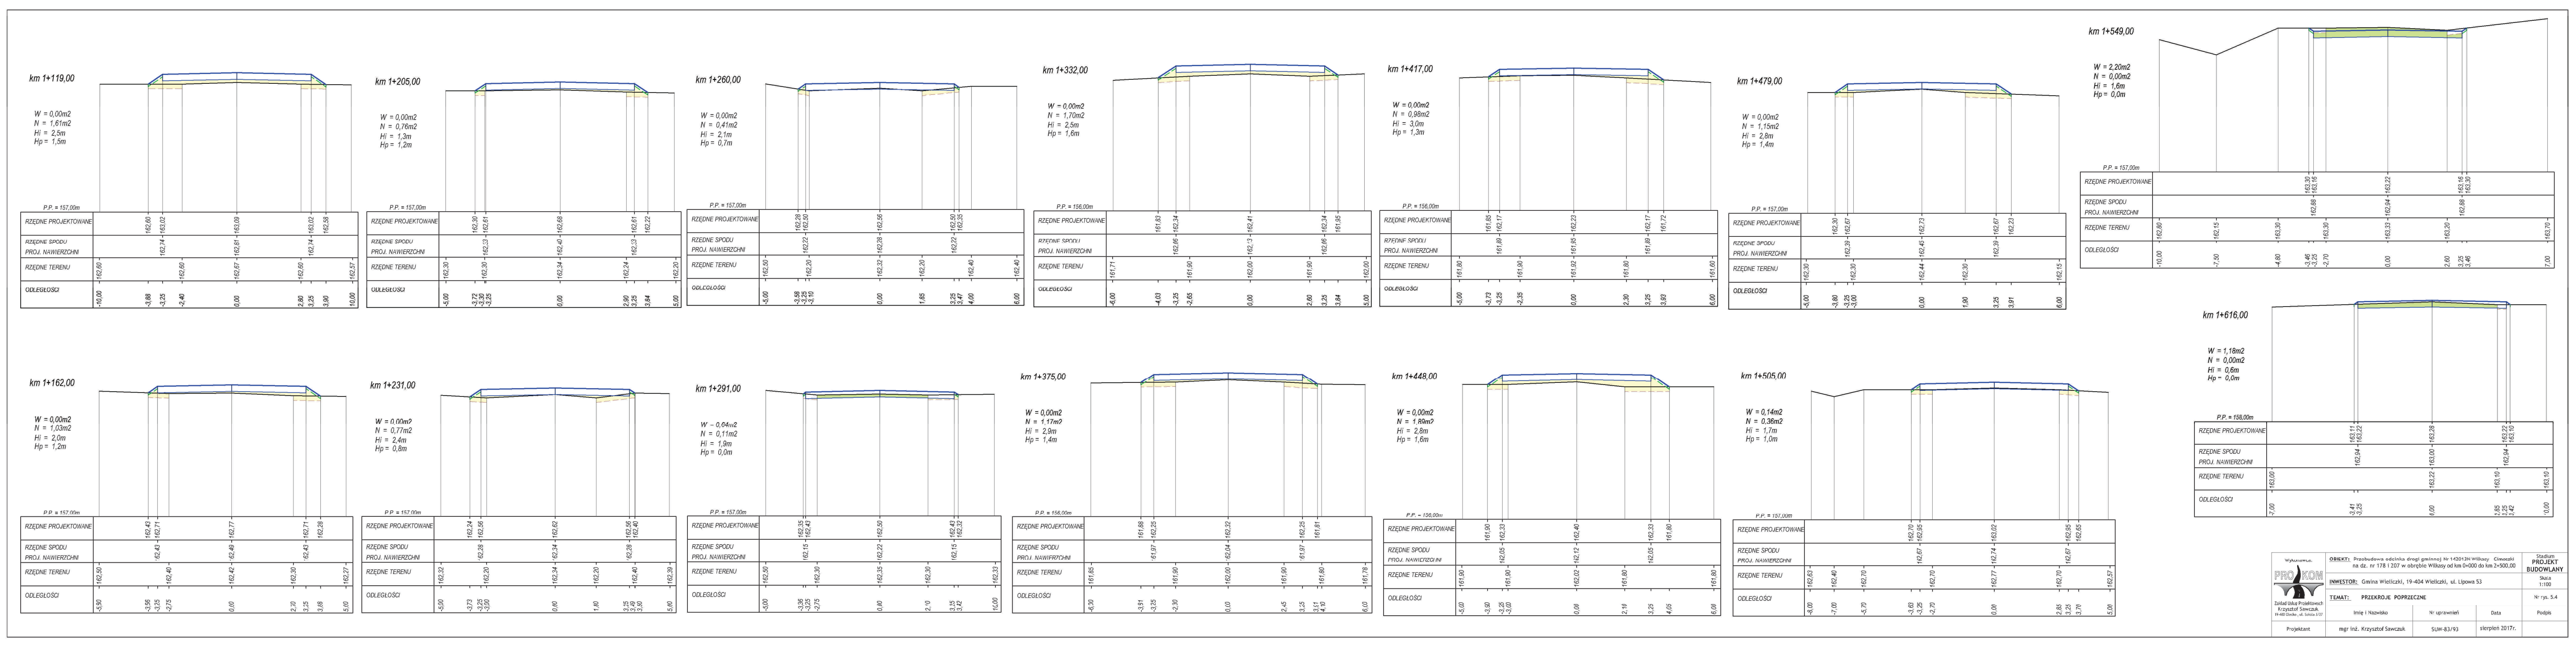
km 1+119,00
km 1+205,00
km 1+260,00
km 1+332,00
km 1+417,00
km 1+479,00
km 1+549,00
km 1+162,00
km 1+231,00
km 1+291,00
km 1+375,00
km 1+448,00
km 1+505,00
km 1+616,00
RZĘDNE PROJEKTOWANE
RZĘDNE SPODU PROJ. NAWIERZCHNI
RZĘDNE TERENU
ODLEGŁOŚCI

Wykonawca:
PRO KOM
Zakład Usług Projektowych
Krzysztof Sawczuk
19-400 Olecko , ul. Sokola 3/27

OBIEKT: Przebudowa odcinka drogi gminnej Nr 142013N Wilkasy - Cimoszki na dz. nr 178 i 207 w obrębie Wilkasy od km 0+000 do km 2+500,00

INWESTOR: Gmina Wieliczki, 19-404 Wieliczki, ul. Lipowa 53

TEMAT: PRZEKROJE POPRZECZNE

Stadium **PROJEKT BUDOWLANY**
Skala 1:100
Nr rys. 5.4

	Imię i Nazwisko	Nr uprawnień	Data	Podpis
Projektant	mgr inż. Krzysztof Sawczuk	SUW-83/93	sierpień 2017r.	

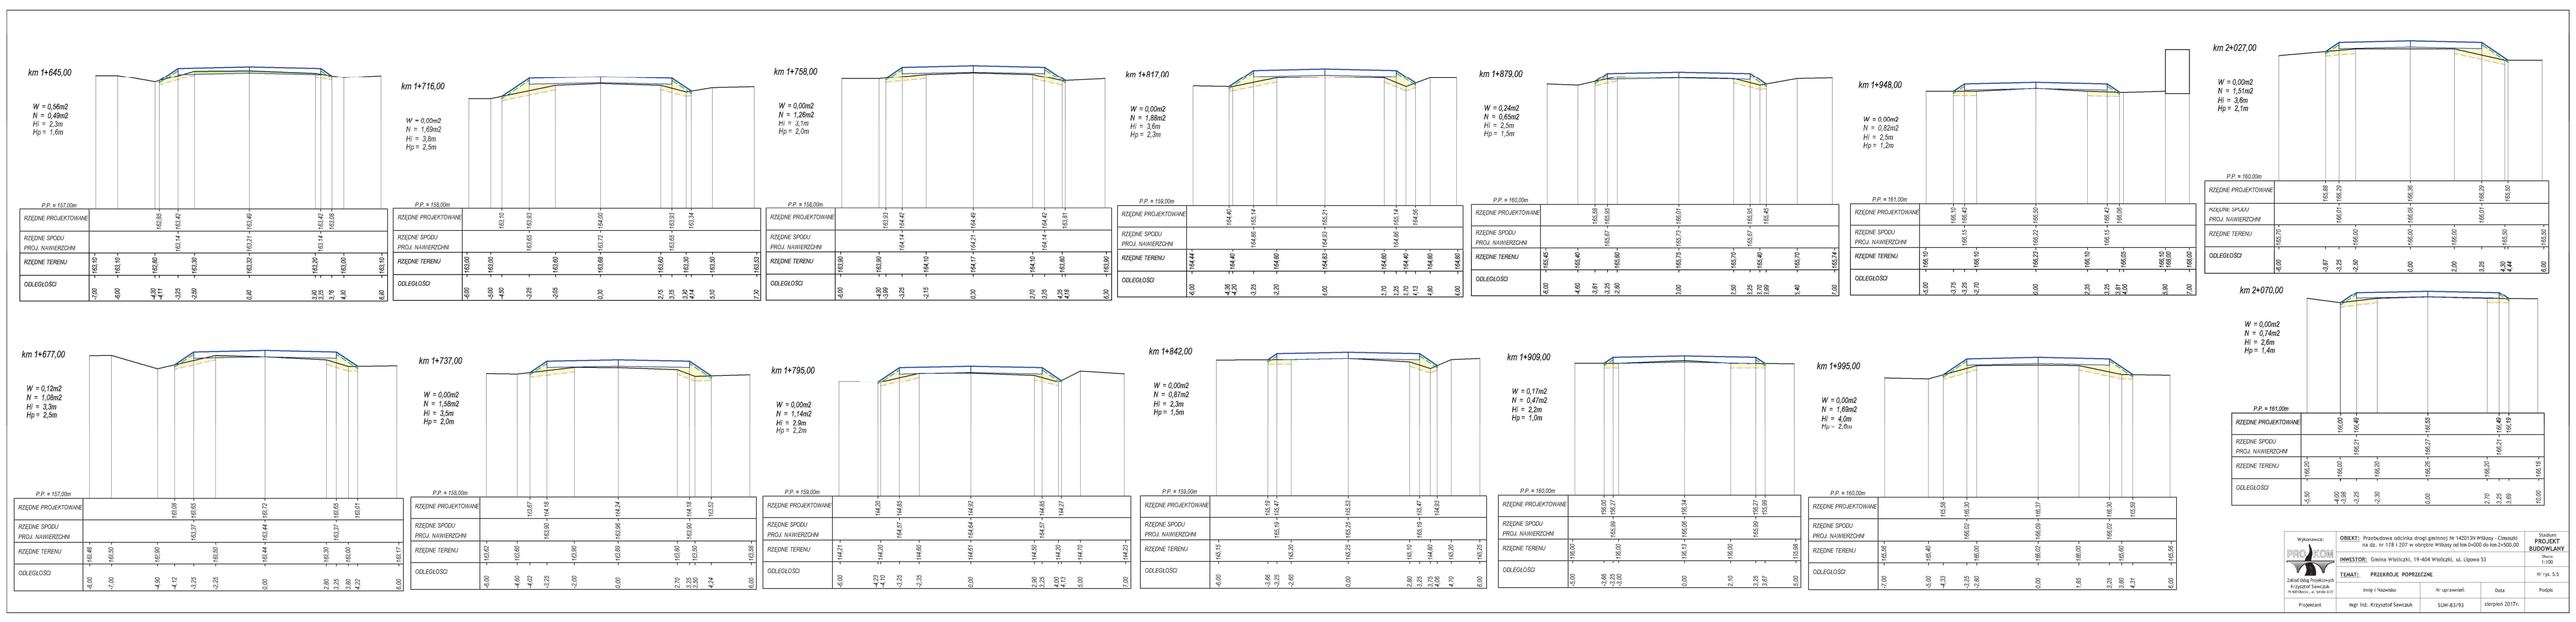
km 1+645,00
km 1+716,00
km 1+758,00
km 1+817,00
km 1+879,00
km 1+948,00
km 2+027,00
km 1+677,00
km 1+737,00
km 1+795,00
km 1+842,00
km 1+909,00
km 1+995,00
km 2+070,00
RZĘDNE PROJEKTOWANE
RZĘDNE SPODU PROJ. NAWIERZCHNI
RZĘDNE TERENU
ODLEGŁOŚCI

Wykonawca:
PRO KOM
Zakład Usług Projektowych
Krzysztof Sawczuk
19-400 Olecko , ul. Sokola 3/27

OBIEKT: Przebudowa odcinka drogi gminnej Nr 142013N Wilkasy - Cimoszki na dz. nr 178 i 207 w obrębie Wilkasy od km 0+000 do km 2+500,00

INWESTOR: Gmina Wieliczki, 19-404 Wieliczki, ul. Lipowa 53

TEMAT: PRZEKROJE POPRZECZNE

Stadium **PROJEKT BUDOWLANY**
Skala 1:100
Nr rys. 5.5

	Imię i Nazwisko	Nr uprawnień	Data	Podpis
Projektant	mgr inż. Krzysztof Sawczuk	SUW-83/93	sierpień 2017r.	

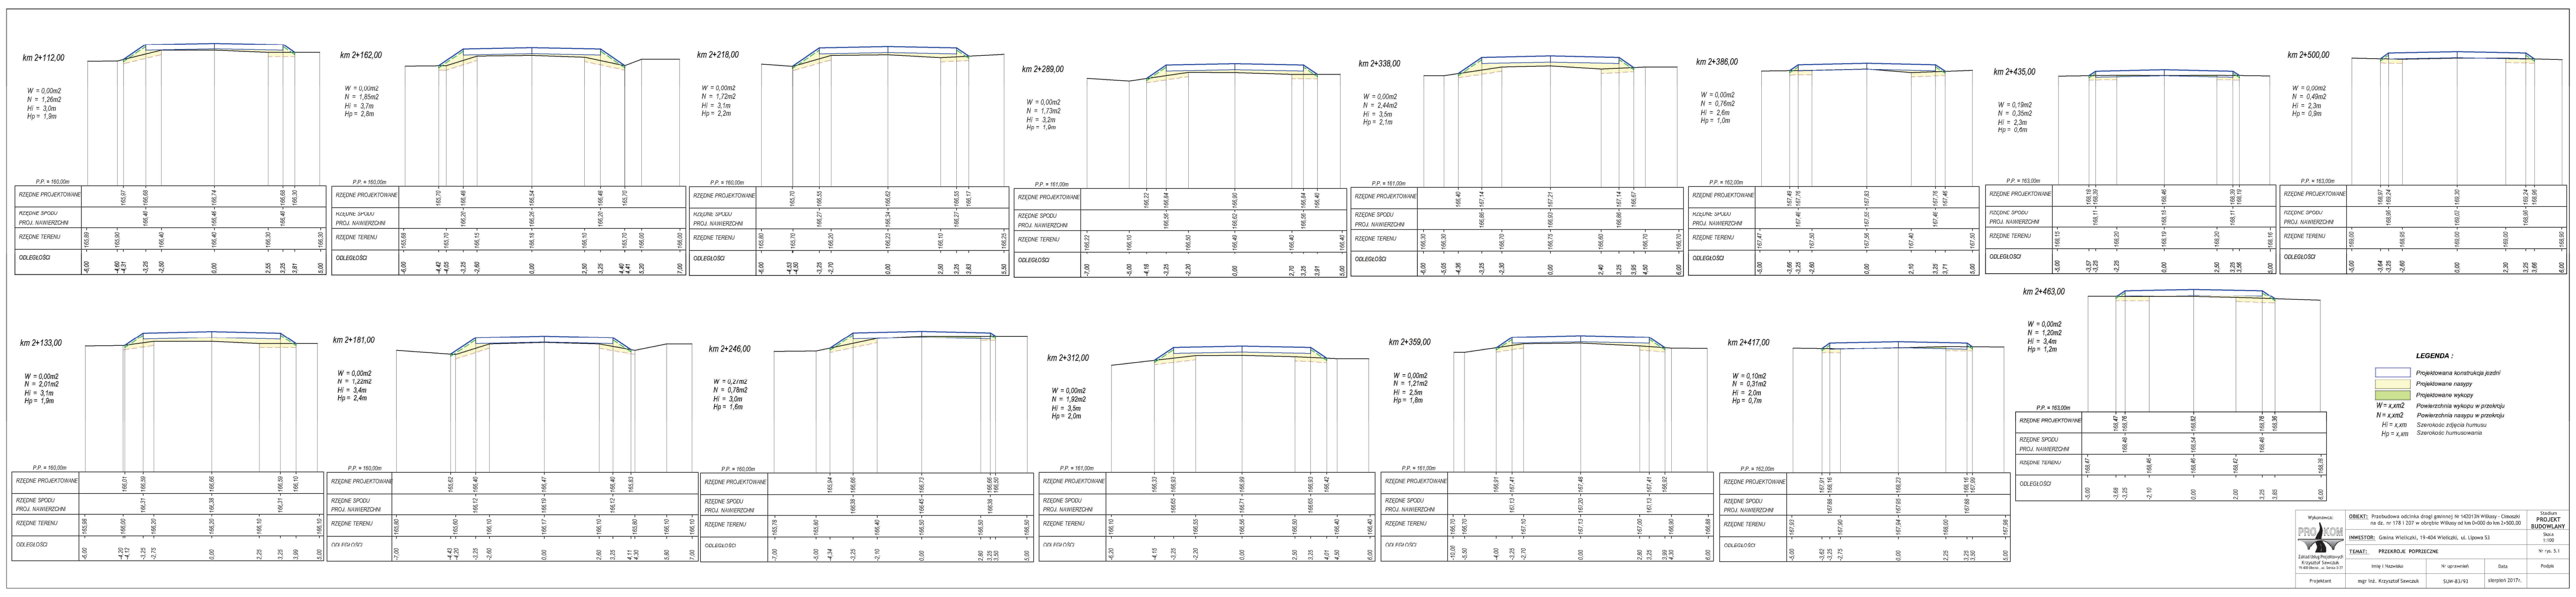
km 2+112,00
km 2+162,00
km 2+218,00
km 2+289,00
km 2+338,00
km 2+386,00
km 2+435,00
km 2+500,00
km 2+133,00
km 2+181,00
km 2+246,00
km 2+312,00
km 2+359,00
km 2+417,00
km 2+463,00
RZĘDNE PROJEKTOWANE
RZĘDNE SPODU PROJ. NAWIERZCHNI
RZĘDNE TERENU
ODLEGŁOŚCI

LEGENDA :

▭ Projektowana konstrukcja jezdni
🟨 Projektowane nasypy
🟩 Projektowane wykopy
W = x,xm2 Powierzchnia wykopu w przekroju
N = x,xm2 Powierzchnia nasypu w przekroju
Hi = x,xm Szerokośc zdjęcia humusu
Hp = x,xm Szerokośc humusowania

Wykonawca:
PRO KOM
Zakład Usług Projektowych
Krzysztof Sawczuk
19-400 Olecko , ul. Sokola 3/27

OBIEKT: Przebudowa odcinka drogi gminnej Nr 142013N Wilkasy - Cimoszki na dz. nr 178 i 207 w obrębie Wilkasy od km 0+000 do km 2+500,00

INWESTOR: Gmina Wieliczki, 19-404 Wieliczki, ul. Lipowa 53

TEMAT: PRZEKROJE POPRZECZNE

Stadium **PROJEKT BUDOWLANY**
Skala 1:100
Nr rys. 5.1

	Imię i Nazwisko	Nr uprawnień	Data	Podpis
Projektant	mgr inż. Krzysztof Sawczuk	SUW-83/93	sierpień 2017r.	