Droga powiatowa Nr 1830N Niedźwiedzkie- Wilkasy - Sobole
zjazd gospodarczy km 0+043,0P
zjazd gospodarczy km 0+082,0 L+P
zjazd gospodarczy km 0+120,0L
zjazd gospodarczy km 0+185,0L
zjazd gospodarczy km 0+237,0P
zjazd na drogę gruntową dz. nr 141 km 0+413,0L
zjazd gospodarczy km 0+484,0L
zjazd gospodarczy km 0+607,0L
zjazd gospodarczy km 0+692,0P
zjazd na drogę gruntową dz. nr 146 km 0+700,0L
wjazd na posesję nr 22 km 0+749,0P
zjazd gospodarczy km 0+787,0L
zjazd gospodarczy km 0+924,0L
zjazd gospodarczy km 0+976,0P
zjazd gospodarczy km 1+016,0L
zjazd gospodarczy km 1+278,0L
PP=155,00
RZĘDNE NIWELETY
ELEMENTY NIWELETY
RZĘDNE TERENU
ELEMENTY TRASY W PLANIE
ODLEGŁOŚCI
KILOMETRY I HEKTOMETRY
i=2,0% L=8,78m
R=1500 T=6,22 B=0,01
i=1,17% L=18,50m
R=1500 T=16,28 B=0,09
i=-1,0% L=48,39m
R=2000 T=19,33 B=0,09
i=0,93% L=28,68m
R=1000 T=11,99 B=0,07
i=-1,464% L=24,75m
R=2000 T=19,27 B=0,09
i=0,463% L=41,97m
R=3000 T=18,76 B=0,06
i=-0,79% L=66,24m
i=-0,09% L=100,00m
i=-0,424% L=144,00m
i=0% L=193,00m
i=0,64% L=96,79m
R=3000 T=20,21 B=0,07
i=2,186% L=54,90m
R=1500 T=21,89 B=0,16
i=-0,733% L=68,11m
i=-0,213% L=248,50m
g=27,5883[g]; R=150,00 m; W=3,59 m; To=33,02 m; Ł=65,00 m; i=2,0%; p=0
0
1
2
3
4
5
6
7
8
9
1km
1
2
PRZEKRÓJ N-1

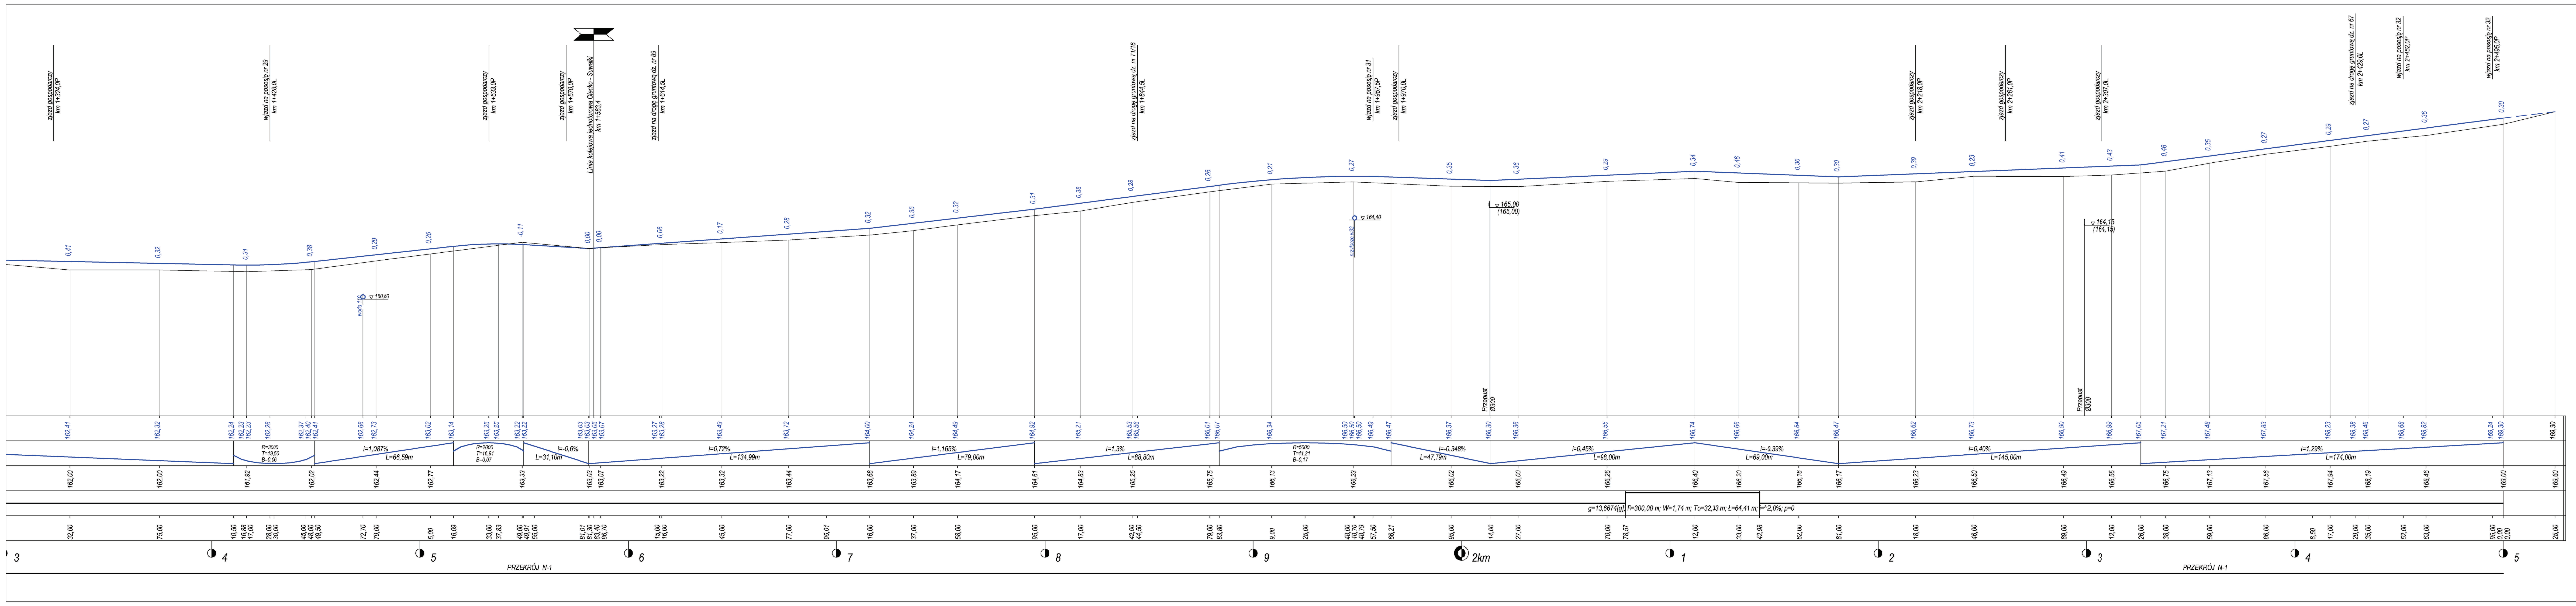
zjazd gospodarczy km 1+324,0P
wjazd na posesję nr 29 km 1+428,0L
woda 110 ∇160,60
zjazd gospodarczy km 1+533,0P
zjazd gospodarczy km 1+570,0P
Linia kolejowa jednotorowa Olecko - Suwałki km 1+583,4
zjazd na drogę gruntową dz. nr 89 km 1+614,5L
zjazd na drogę gruntową dz. nr 71/18 km 1+844,5L
przyłącze w32 ∇164,40
wjazd na posesję nr 31 km 1+957,5P
zjazd gospodarczy km 1+970,0L
Przepust Ø300
∇165,00 (165,00)
zjazd gospodarczy km 2+218,0P
zjazd gospodarczy km 2+261,0P
zjazd gospodarczy km 2+307,0L
Przepust Ø300
∇164,15 (164,15)
zjazd na drogę gruntową dz. nr 67 km 2+429,0L
wjazd na posesję nr 32 km 2+452,0P
wjazd na posesję nr 32 km 2+495,0P
R=3000 T=19,50 B=0,06
i=1,087% L=66,59m
R=2000 T=16,91 B=0,07
i=-0,6% L=31,10m
i=0,72% L=134,99m
i=1,165% L=79,00m
i=1,3% L=88,80m
R=5000 T=41,21 B=0,17
i=-0,348% L=47,79m
i=0,45% L=58,00m
i=-0,39% L=69,00m
i=0,40% L=145,00m
i=1,29% L=174,00m
g=13,6674[g]; R=300,00 m; W=1,74 m; To=32,33 m; Ł=64,41 m; i=2,0%; p=0
3
4
5
6
7
8
9
2km
1
2
3
4
5
PRZEKRÓJ N-1

| Wykonawca: | **OBIEKT:** Przebudowa odcinka drogi gminnej Nr 142013N Wilkasy - Cimoszki na dz. nr 178 i 207 w obrębie Wilkasy od km 0+000 do km 2+500,00 | | | Stadium<br>**PROJEKT BUDOWLANY** |
|---|---|---|---|---|
| PRO KOM<br>Zakład Usług Projektowych<br>Krzysztof Sawczuk<br>19-400 Olecko , ul. Sokola 3/27 | **INWESTOR:** Gmina Wieliczki, 19-404 Wieliczki, ul. Lipowa 53 | | | Skala<br>1:100/1000 |
| | **TEMAT:** PROFIL PODŁUŻNY | | | Nr rys. 4 |
| | Imię i Nazwisko | Nr uprawnień | Data | Podpis |
| Projektant | mgr inż. Krzysztof Sawczuk | SUW-83/93 | sierpień 2017r. | |