


**/ wariant materiałowy "A" - beton asfaltowy/
PRZEKRÓJ NORMALNY N-1
na odcinku ścieku korytkowego**

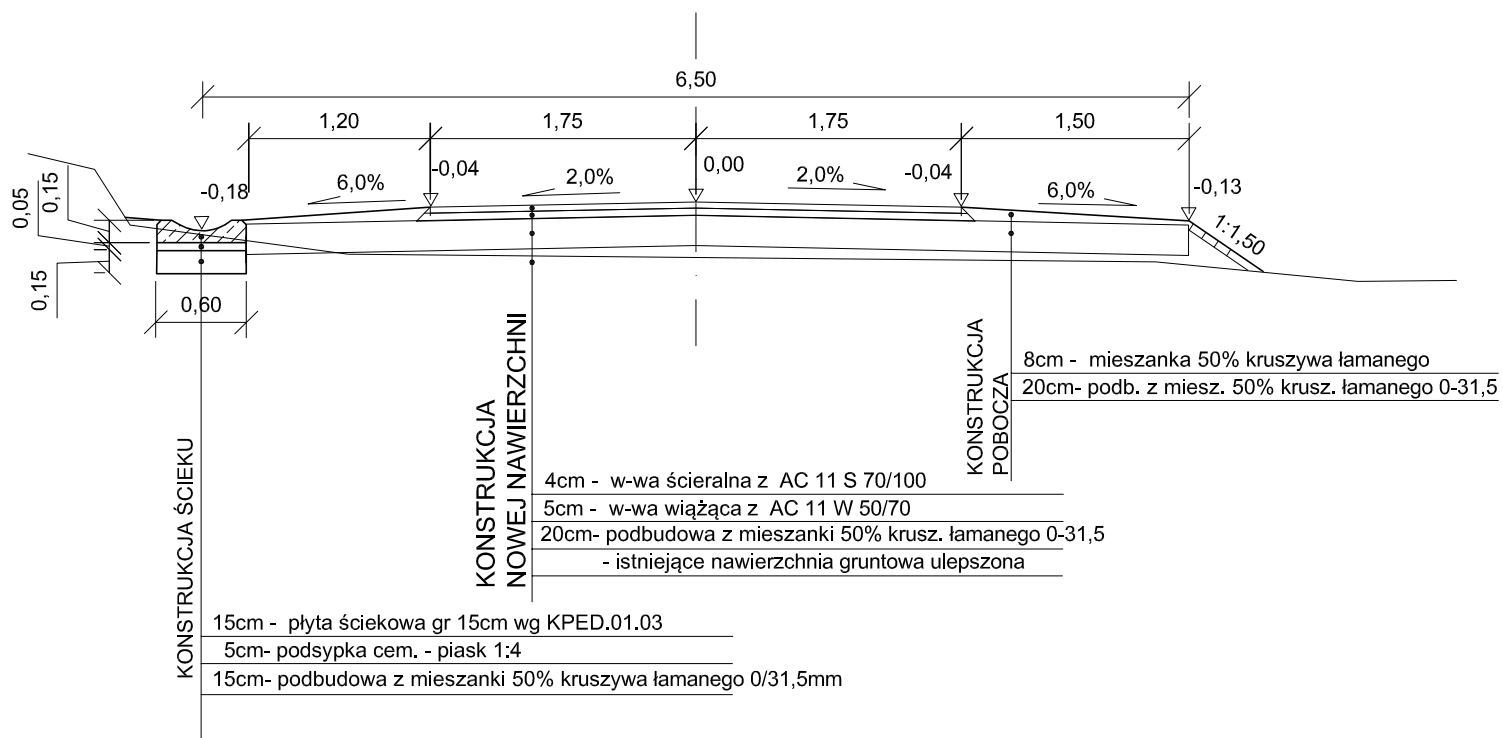

Wykonawca: PROKOM Zakład Usług Projektowych Krzysztof Sawczuk 19-400 Olecko, ul. Sokola 3/27	OBIEKT: Przebudowa drogi gminnej Nr 142003N ul. Przytorowa w m. Wieliczki od km 0+000 do km 1+350,00 w Gminie Wieliczki			Stadium PROJEKT BUDOWLANY
	INWESTOR: Gmina Wieliczki 19-404 Wieliczki, ul. Lipowa 53			Skala 1:50
	TEMAT: PRZEKROJE NORMALNE- uzupełnienie			Nr rys. D-3a
	Imię i Nazwisko	Nr uprawnień	Data	Podpis
projektant	mgr inż. Krzysztof Sawczuk	SUW-83/93	październik 2019r.	