


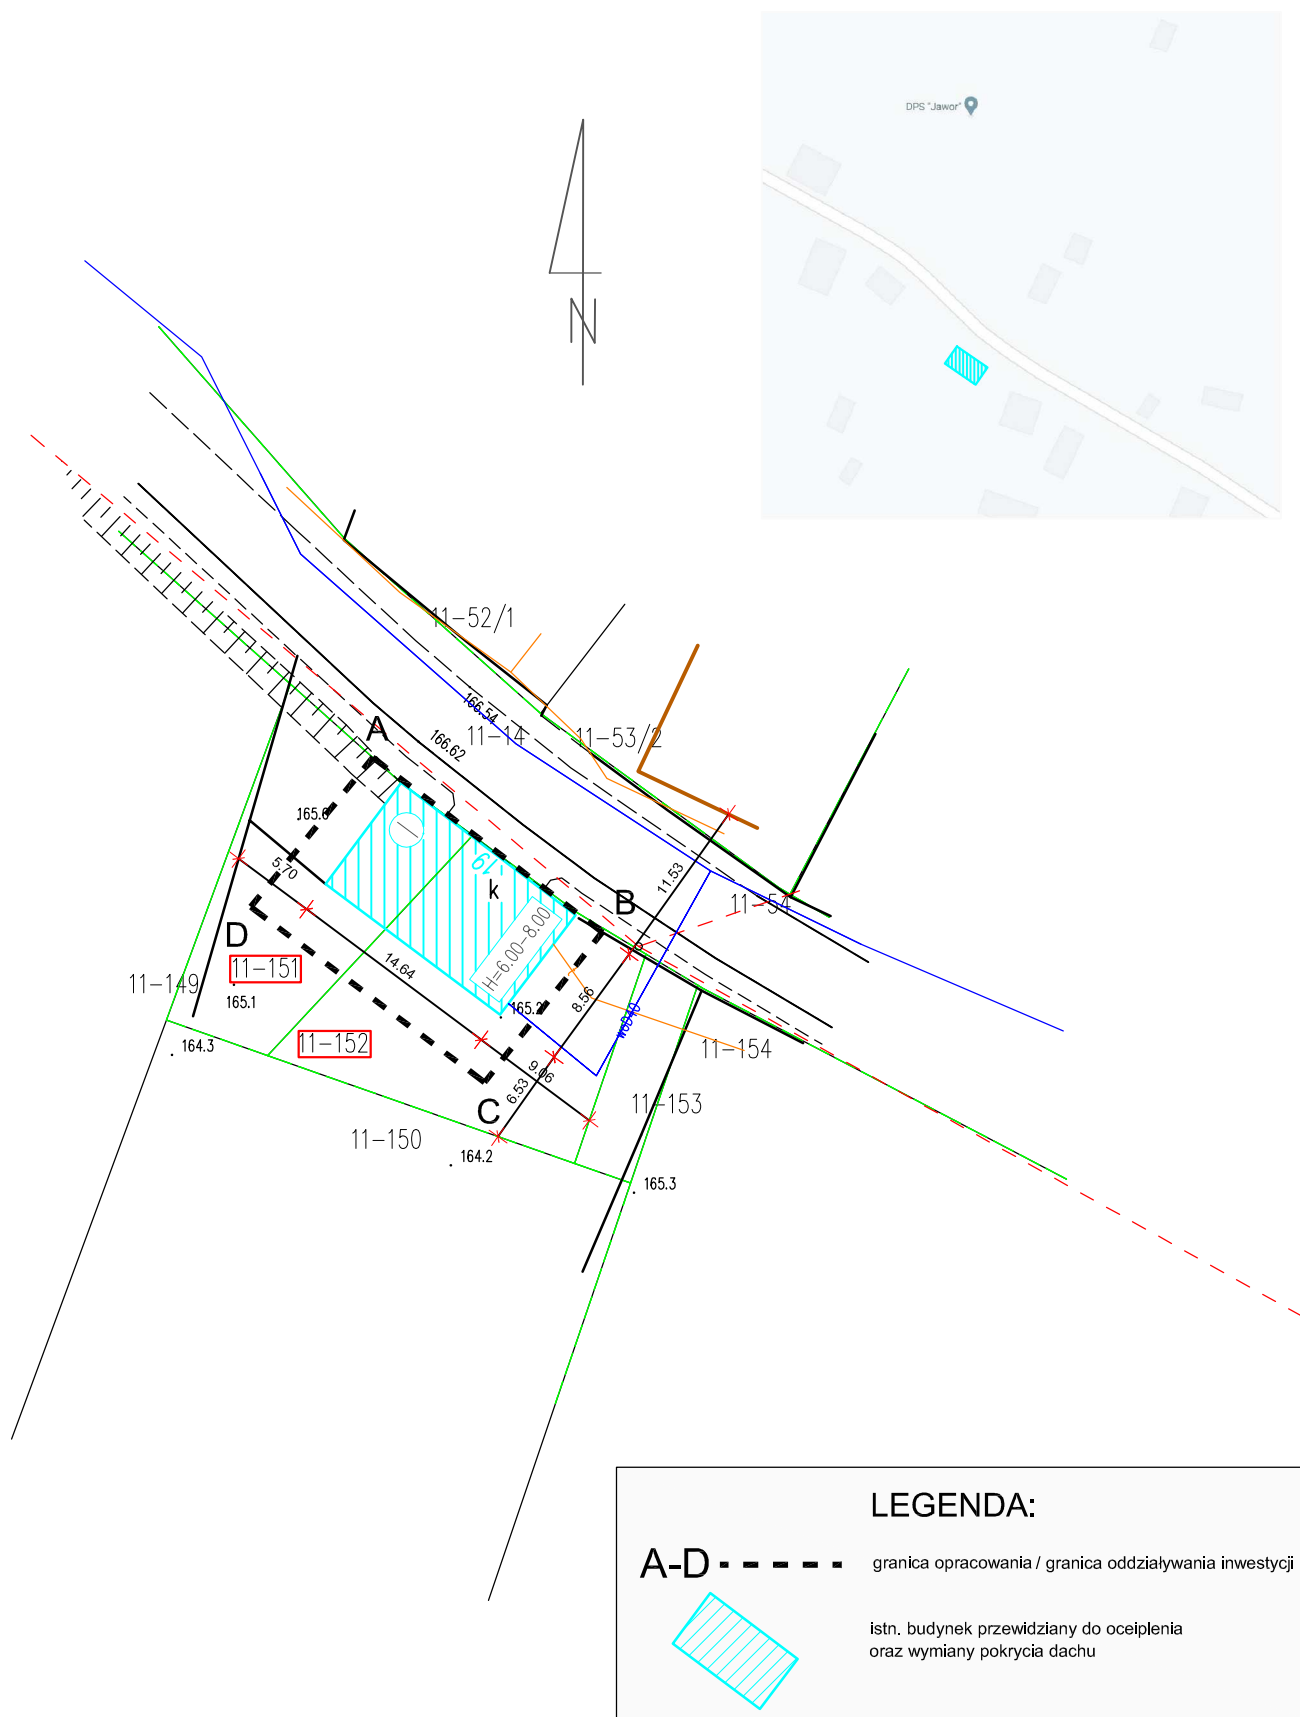

"DOM-BUD" Suwałki		specjalność: architektoniczna		
TEMAT:	PROJEKT OCIEPLENIA wraz z wymianą pokrycia dachu świetlicy wiejskiej (termomodernizacja budynku)	rys. nr 1		
		skala: 1:500		
ADRES:	MARKOWSKIE jednostka ewidencyjna WIELICZKI obręb MARKOWSKIE, dz. nr 151 i 152	RYSUNEK: Plan sytuacyjny		
		IMIĘ I NAZWISKO	NR UPR.	DATA
PROJEKTANT:	arch. Andrzej Horodeński	BŁ-3/83	30.07.2020	
SPRAWDZAJĄCY:	arch. Teresa Kolasa-Maluty	402-Km/73	30.07.2020	
INWESTOR:	URZĄD GMINY ul. LIPOWA 53	19-404 WIELICZKI		

NINIEJSZA MAPA
jest zgodna z ORYNALEM