




elewacja pn - wsch

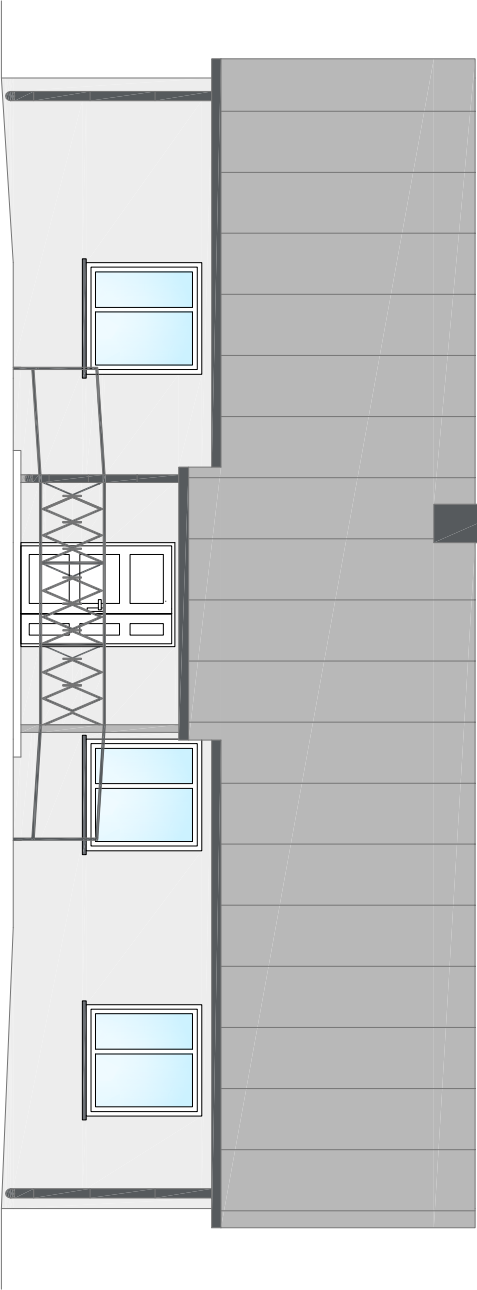


elewacja pn - zach

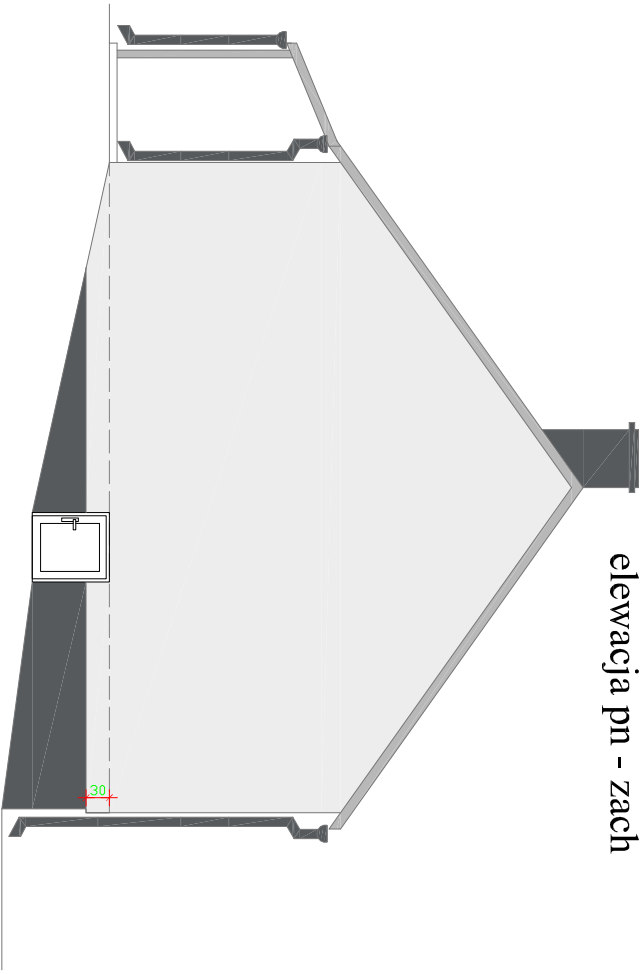

elewacja pd - zach

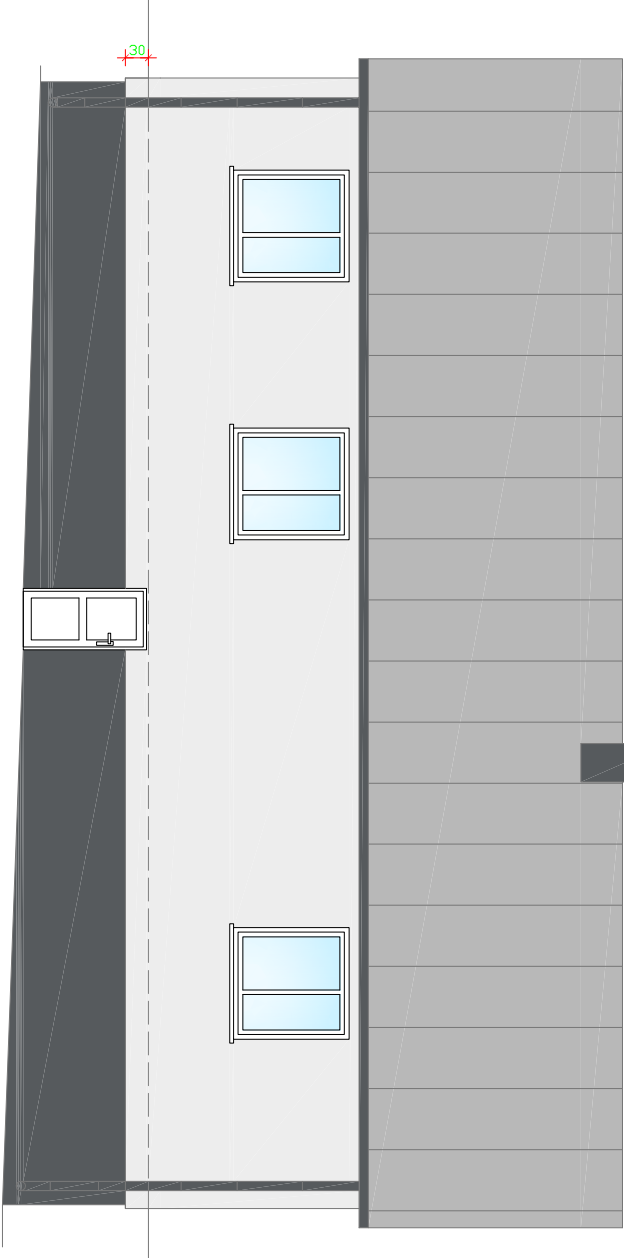

elewacja pd - wsch

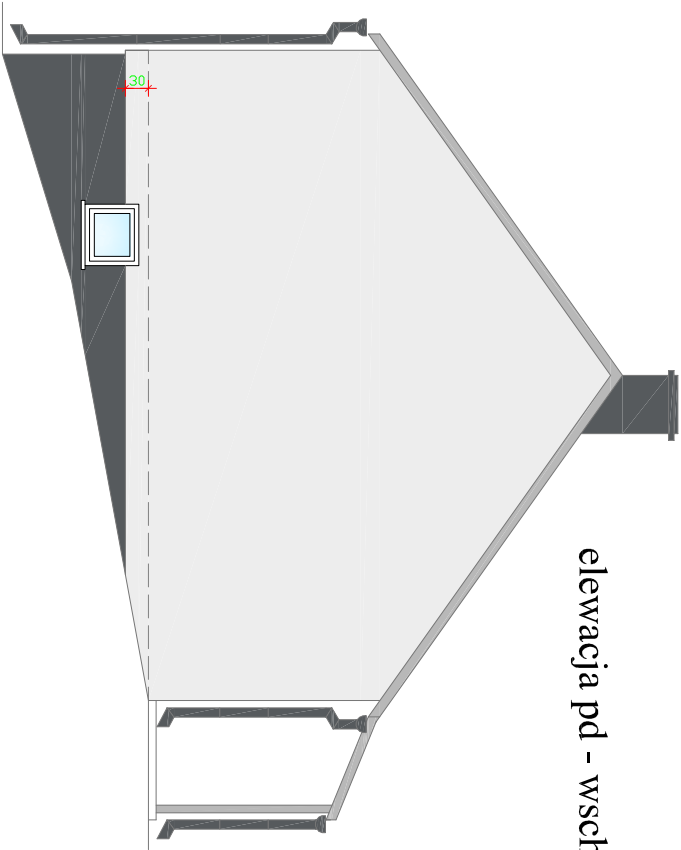


KOLORYSTYKA BARW WG PALETY RAL CLASSIC
(alt. inna paleta barw równoważna podanej kolorystyce)



zasadnicze płaszczyzny ścian zewnętrznych, tynk siłkatowy
w kolorze jasnym szarym wg palety barw RAL 7047,
złaty na gładko



cokół w kolorze ciemnym szarym/grafitowym wg palety barw RAL 7043

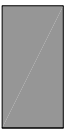

pokryci dachowe, słupy zadaszczenia drzwi wejściowych w kolorze
szarym/grafitowym wg palety barw RAL 7042 lub ciemniejszym - RAL 7043



obróbka komina, obróbka blacharska, podokienniki, trymy i trupy spustowe,
balustrady metalowe w kolorze ciemnym szarym/grafitowym wg palety barw RAL
7043



istniejąca siolarka okienna oraz drzwiowa w kolorze białym

OSTATECZNY WYBÓR KOLORYSTYKI NALEŻY UZGODNIĆ Z INWESTOREM PRZED ROZPOCZĘCIEM PRAC.

Przedstawione próbki barw mają charakter poglądowy. Kolory mogą się nieznacznie różnić w zależności od ustawień monitora (jasność, kontrast).
Dotyczy to również wydruków. W celu dokładnego sprawdzenia kolorów należy skorzystać z fizycznego wzornika RAL classic - paleta barw jest
również dostępna w witrynach internetowych.

"DOM-BUD" Suwałki			specjalność: architektoniczna	
TEMAT:	PROJEKT OCIEPLENIA wraz z wymianą pokrycia dachu świeżycy wiejskiej (termomodernizacja budynku)			rys. nr 2
				skala: 1:100
ADRES:	MARKOWSKIE, jednostka ewidencyjna WIELICZKI obręb MARKOWSKIE, dz. nr 151 i 152			RYSUNEK: Elewacje budynku
PROJEKTANT:	IMIĘ I NAZWISKO	NR UPR.	DATA	PODPIS
SPRAWDZAJĄCY:	arch. Andrzej Horodeński	BL-3/83	30.07.2020	
	arch. Teresa Kolasa-Maluty	402-Km/73	30.07.2020	