


DETAL OCIEPLENIA NAROŻA WKŁĘSŁEGO PRZEKRÓJ POZIOMY

PRZEMIAN STYROPIANU

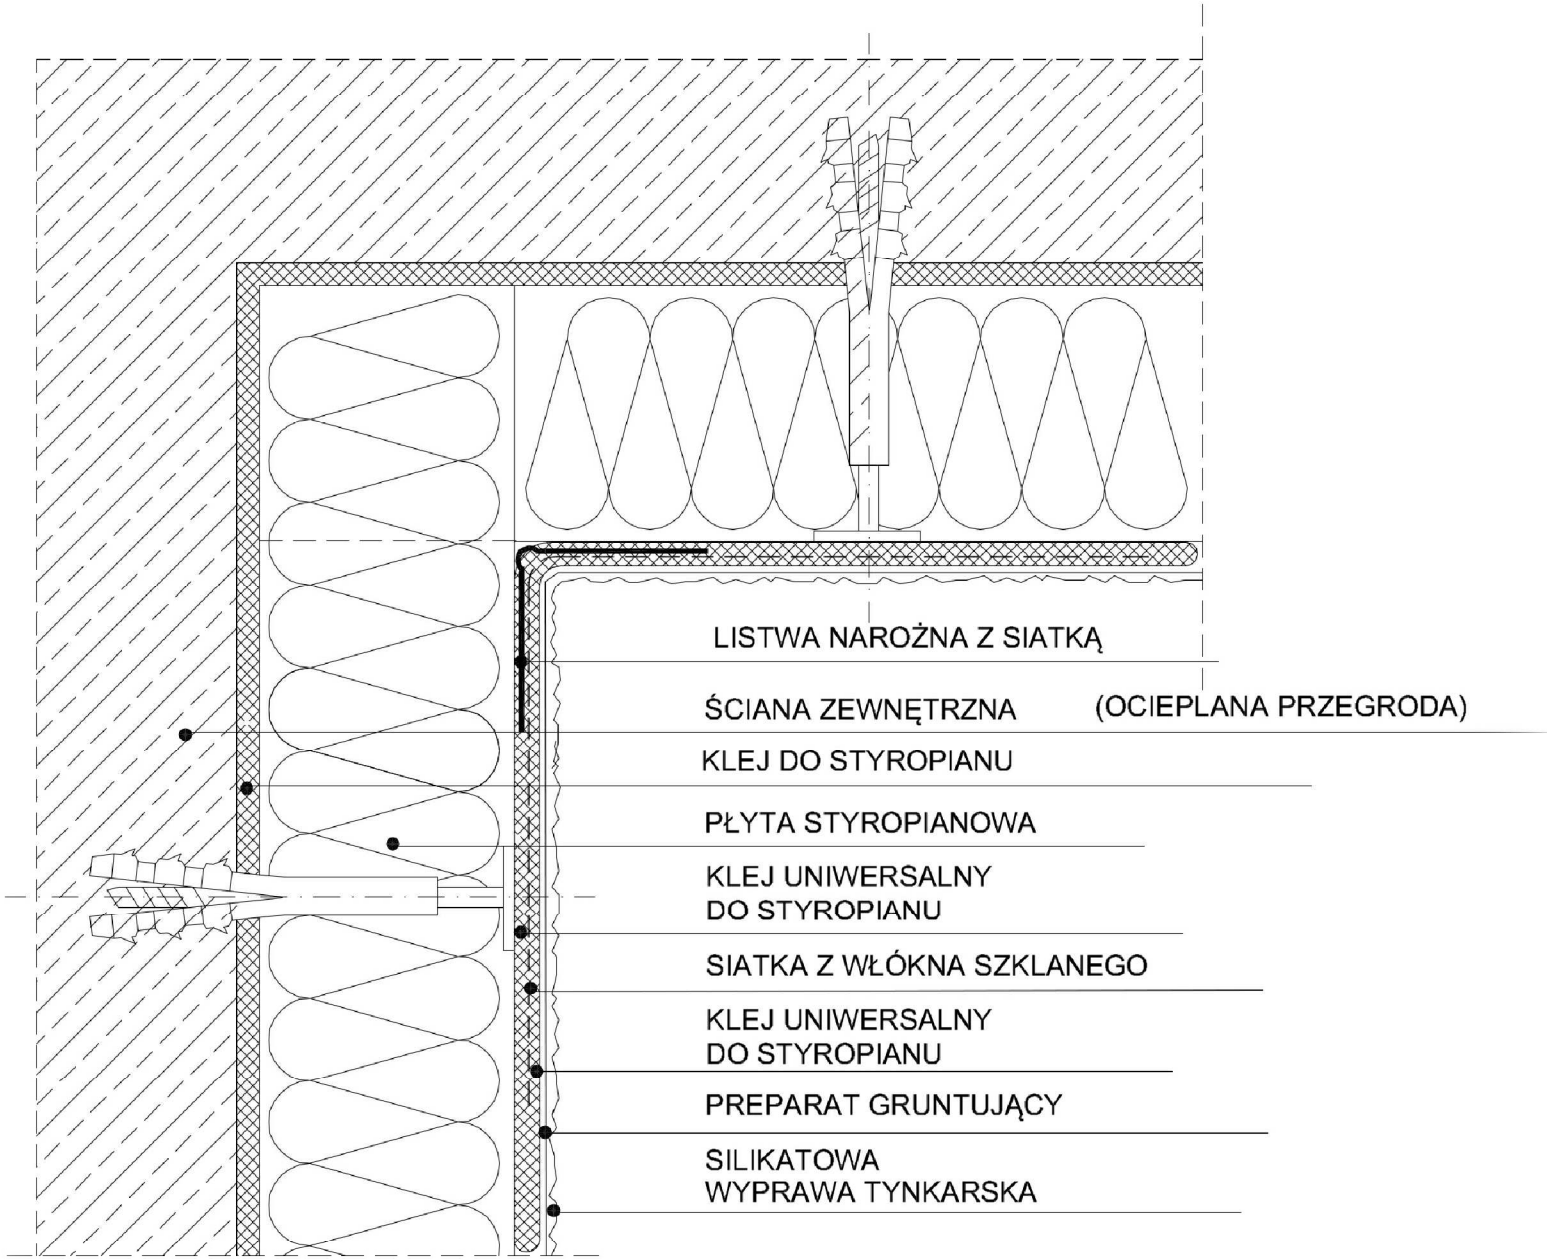

"DOM-BUD" Suwałki			specjalność: architektoniczna	
TEMAT:	PROJEKT OCIEPLENIA wraz z wymianą pokrycia dachu światlicy wiejskiej (termomodernizacja budynku)			rys. nr 3
ADRES:	MARKOWSKIE jednostka ewidencyjna WIELICZKI obręb MARKOWSKIE, dz. nr 151 i 152		RYSUNEK: detal naroże wklęsłe	
IMIĘ I NAZWISKO		NR UPR.	DATA	PODPIS
PROJEKTANT:	arch. Andrzej Horodeński	BŁ-3/83	30.07.2020	
SPRAWDZAJĄCY:	arch. Teresa Kolasa-Maluty	402-Km/73	30.07.2020	