


Detal połączenia ocieplenia
 z ościeżnicą okna

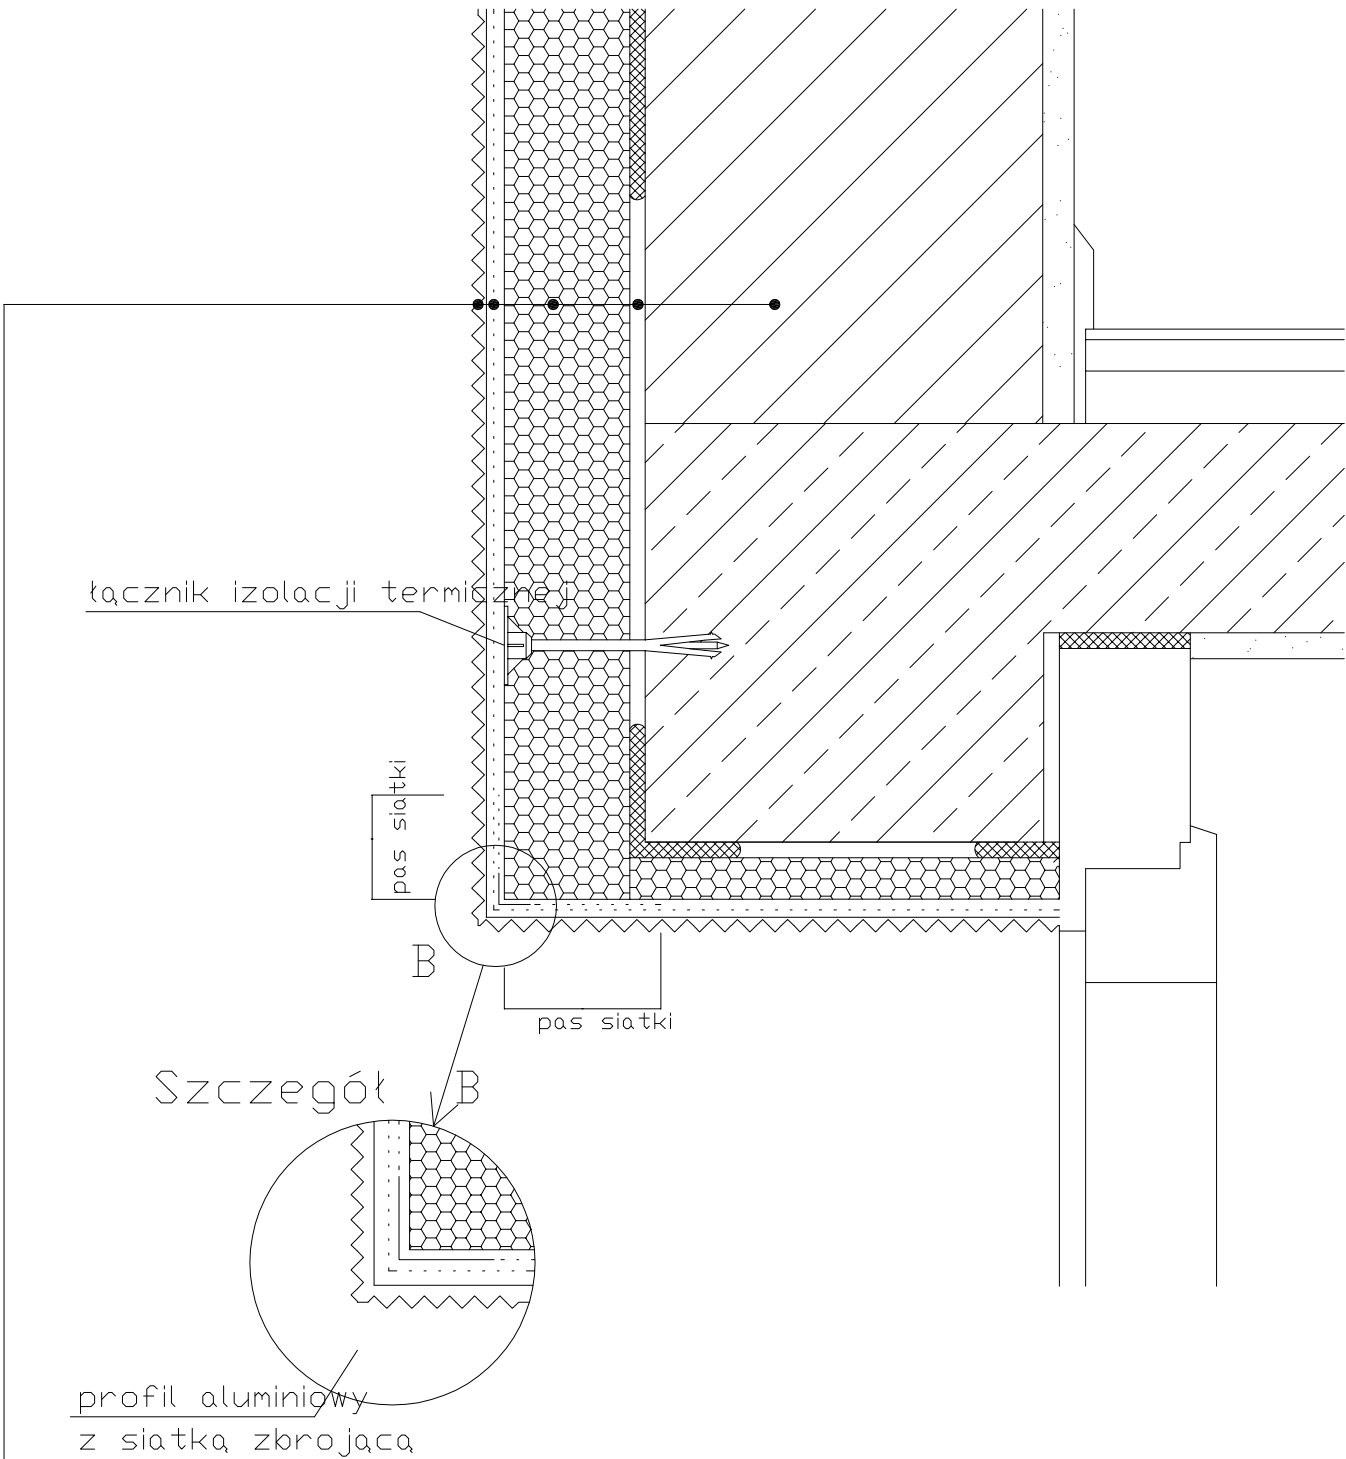

- 1. ściana zewnętrzna
- 2. warstwa gruntu, zaprawy klejącej
- 3. płyta termoizolacyjna ze styropianu wg opisu tech.
- 4. warstwa zbrojąca: zaprawa klejąca z zatopioną siatką z włókna szklanego.
- 5. wyprawa z tynku cienkowarstwowego :
 - preparat gruntujący
 - tynk silikatowy

"DOM-BUD" Suwałki			specjalność: architektoniczna	
TEMAT:	PROJEKT OCIEPLENIA wraz z wymianą pokrycia dachu świetlicy wiejskiej (termomodernizacja budynku)			rys. nr 5
ADRES:	MARKOWSKIE jednostka ewidencyjna WIELICZKI obręb MARKOWSKIE, dz. nr 151 i 152		RYSUNEK: detal okno ościeżnica	
IMIĘ I NAZWISKO		NR UPR.	DATA	PODPIS
PROJEKTANT:	arch. Andrzej Horodeński	BŁ-3/83	30.07.2020	
SPRAWDZAJĄCY:	arch. Teresa Kolasa-Maluty	402-Km/73	30.07.2020	