


DETAL DOLNEJ KRAWĘDZI DOCIEPLENIA
PRZY ZASTOSOWANIU LISTWY STARTOWEJ
PRZEKRÓJ PIONOWY

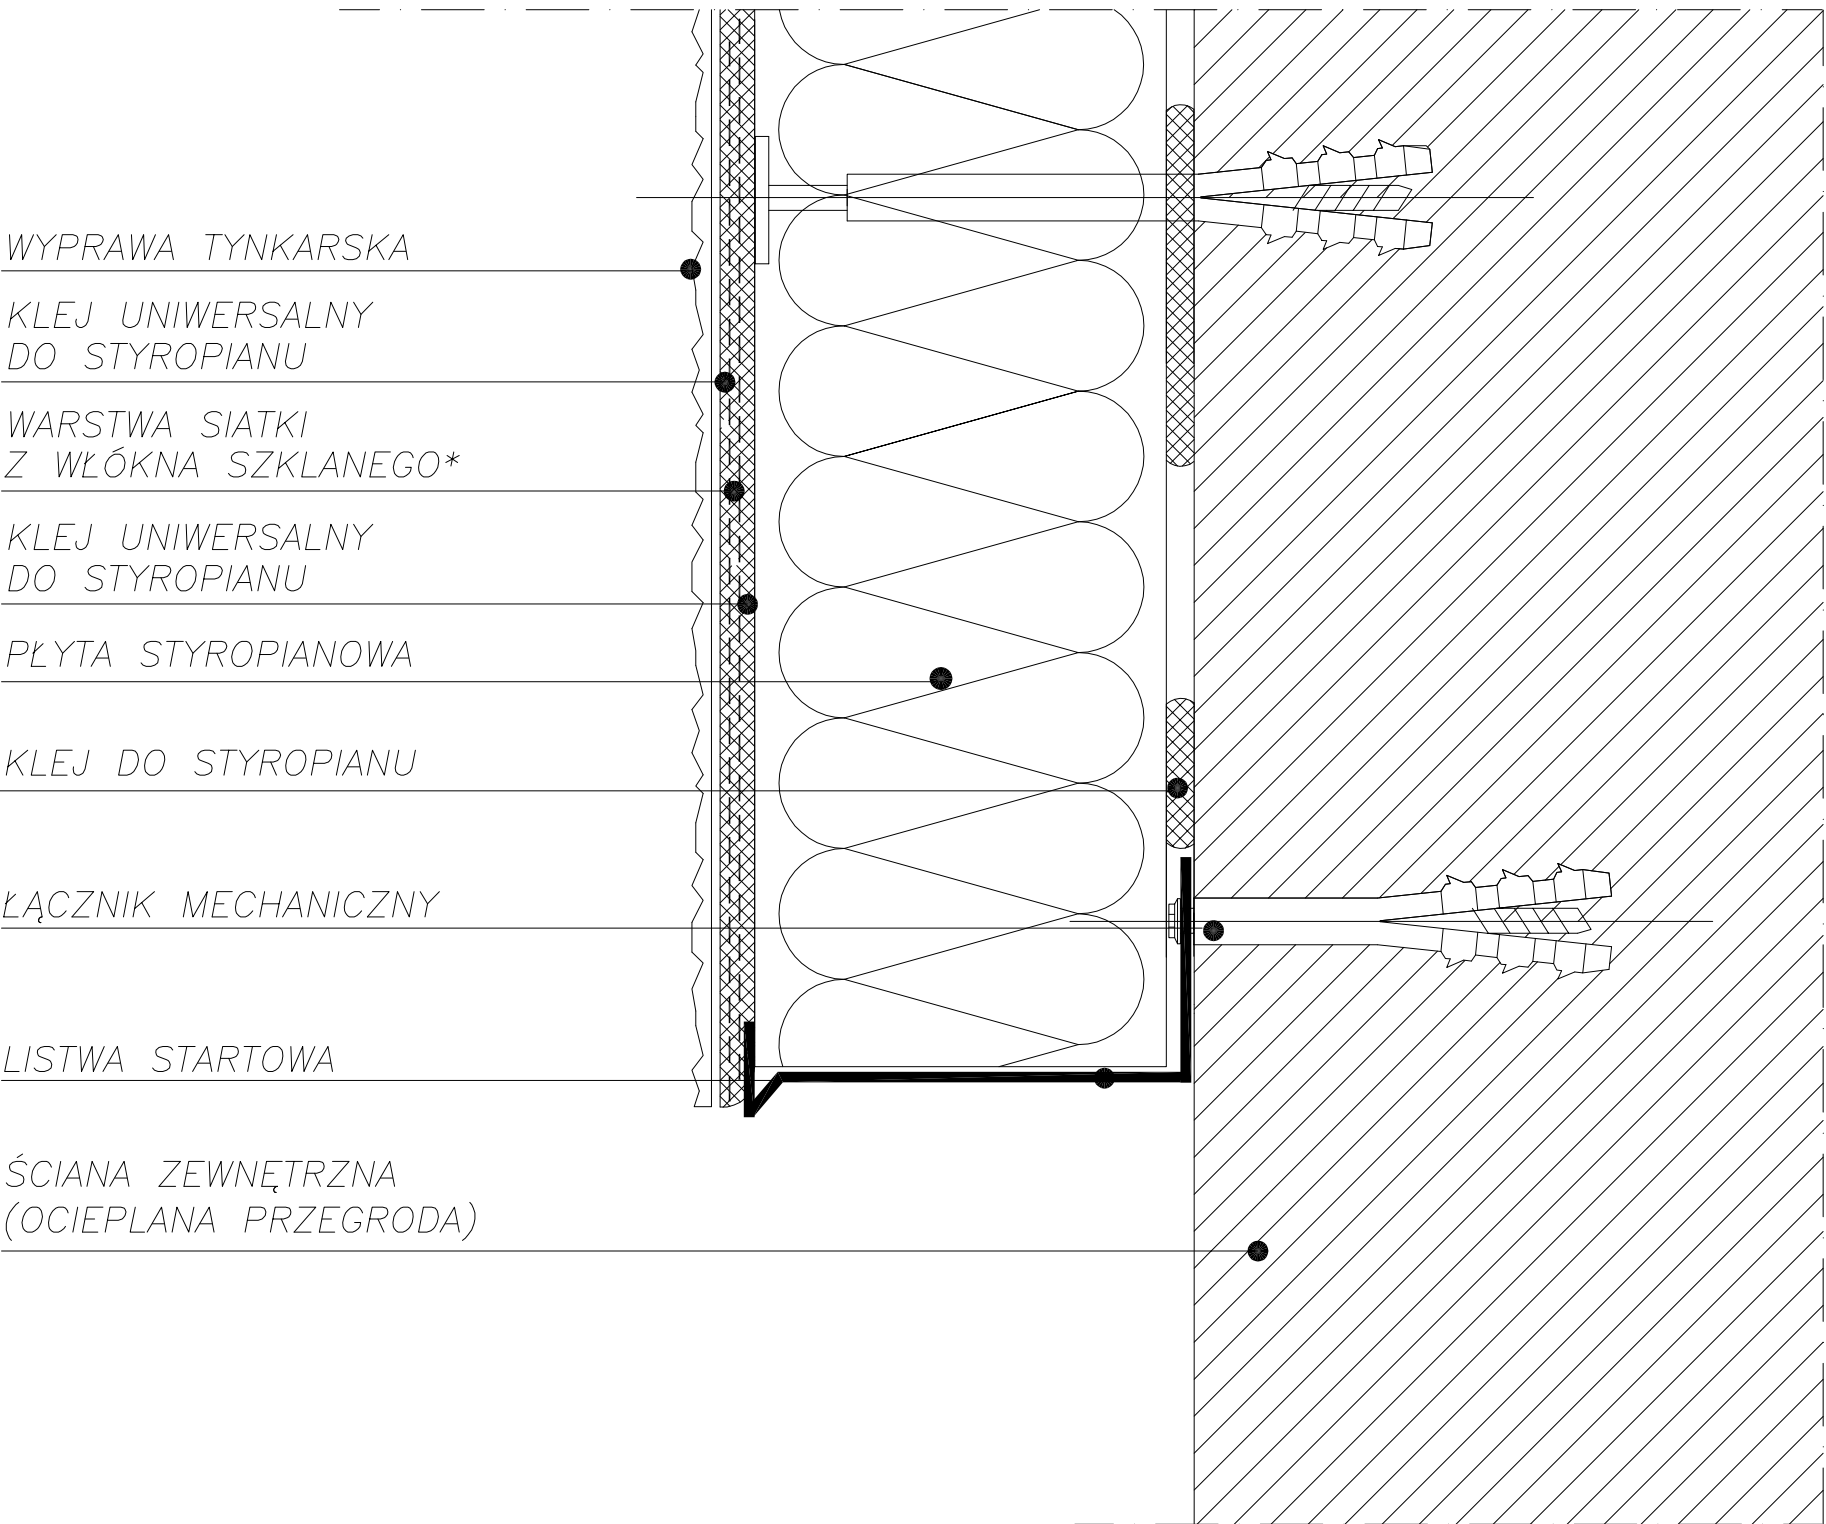

* Nad cokołem zaleca się użycie dwóch warstw siatki z włókien szklanych, gdyż jest to fragment ścian parteru w większym stopniu narażony na uszkodzenia mechaniczne.

"DOM-BUD" Suwałki			specjalność: architektoniczna	
TEMAT:	PROJEKT OCIEPLENIA wraz z wymianą pokrycia dachu świetlicy wiejskiej (termomodernizacja budynku)			rys. nr 7
ADRES:	MARKOWSKIE jednostka ewidencyjna WIELICZKI obręb MARKOWSKIE, dz. nr 151 i 152		RYSUNEK: listwa startowa	
IMIĘ I NAZWISKO		NR UPR.	DATA	PODPIS
PROJEKTANT:	arch. Andrzej Horodeński	BŁ-3/83	30.07.2020	
SPRAWDZAJĄCY:	arch. Teresa Kolasa-Maluty	402-Km/73	30.07.2020	